

nr projektu: 3.5	stadium: PROJEKT MEBLI	branża: ARCHITEKTURA	data: wrzesień 2010	skala: 1:50
	projekt: mgr inż. arch. Agnieszka Kozłeń-Rothen			
	tytuł: PROJEKT MEBLI - V PIĘTRO 5005 - GABINET INTERNISTY I KARDIOLOGA			
inwestor: Wielkopolskie Centrum Onkologii, ul Garbary 15, 61-866 Poznań	PROJEKT MEBLI DO CZĘŚCI POMIESZCZEŃ BUDYNKU "C" NA PIĄTEJ KONDYGNACJI W WIELKOPOLSKIM CENTRUM ONKOLOGII - ZMIANA FUNKCJI POMIESZCZEŃ ISTNIEJĄCYCH			

V PIĘTRO

Wszystkie wymiary mebli jeszcze raz sprawdzić na budowie. Wszystkie meble zaprojektowano zgodnie z życzeniem i wymogami użytkownika.

Specyfikację materiałową mebli zamieszczono w opisie technicznym.

Wykonawca mebli zobowiązany jest do dostosowania sposobu montażu do istniejących warunków i zapewnienia stabilności mebli.

Wymiary oraz rozmieszczenie instalacji sprawdzić na budowie.

FOLE OBROTOWE K1 ORAZ KRZESŁO K2 DLA PACJENTA TO JEDYNE SUGESTIA PROJEKTANTA, ZAMIAST WYBRANYCH MEBLI DOPUSZCZA SIĘ ZASTOSOWANIE PRODUKTÓW Z ZASOBÓW WŁASNYCH INWESTORA.

PROJEKT NIE OBJĘMUJE ZESTAWIENIA MEBLI GOTOWYCH TYPU: KOZETKA, WÓZKÓW ORAZ SPRĘTÓW I URZĄDZEŃ MEDYCZYCH, ZLEWÓW, UMYWALEK, BATERII, ŁODÓWEK, KTÓRE SĄ ZAKUPYWANE PRZEZ INWESTORA.

ZE WZGLĘDU NA OBRAZ ECHOKARDIOGRAFU, KONIECZNE BĘDZIE POSTAWIENIE WĄSKIEJ ŚCIANKI NP Z PŁYTY G-K NA RUŚCIE STALOWYM LUB ZASTOSOWANIE GÓTOWEJ LEKKIEJ ŚCIANKI SYSTEMOWEJ PEŁNEJ W BLAT - ZLICOWANA Z NIM.

SZYBA BIAŁA MATOWA, PÓŁKA (NP, LAS MOBILI MODULO) ODDZIELAJĄCE CZĘŚĆ PRZEZNACZONĄ DO WYKONYWANIA POWYŻSZEGO BADANIA.

W ZWIĄZKU Z UTWORZENIEM CZĘŚCI SOCJALNEJ, KONIECZNE BĘDZIE PRZENIESIENIE PODŁĄCZENIA WOD-KAN WG RYS. I DEMONTAŻ ISTNIEJĄCEJ UMYWALKI.

SUGERUJE SIĘ WYKOZANIE CZĘŚCI ŚCIANY POMIĘDZY SZAFKAMI GÓRNYMI I DOLNYMI W KĄCIU SOCJALNYM PŁYTKAMI CERAMICZNYMI ORAZ SKUCIE PŁYTEK NAŚCIENNYCH PRZY ISTNIEJĄCEJ UMYWALCE.


W ZWIĄZKU Z UMIESZCZENIEM W KĄCIU SOCJALNYM URZĄDZEŃ ELEKTRYCZNYCH (ŁODÓWKA, CZAJNIK, ISTNIEJĄCE KONIECZNOŚĆ STYL BOLERO II R18 STEEL 02 CHROME; TAPICERKA EKO-SKÓRA, KOLOR PP-02 (BEZOWY) FOTEL OBROTOWY TYPU NOWY FOTEL OBROTOWY TYPU NOWY (BEZOWY) TAPICERKA SKAJ, KOLOR V-80; STYL BOLERO II R18 STEEL 02 CHROME; TAPICERKA EKO-SKÓRA, KOLOR PP-02 (BEZOWY) NALEŻY ZAPEWNIĆ RÓWNIEŻ GŁAWEK ELEKTRYCZNE W POBLIŻU ECHOKARDIOGRAFU, A TAKŻE URZĄDZEŃ BIUROWYCH.

WYMIARY [CM] SZER./GŁ./WYS.	SYMBOLE	RODZAJ MEBLA	NAZWA/OPIS
-----------------------------	---------	--------------	------------

WYS. 85 DO WIERZCHU BLATU	B3	~120 x 60 x WYS. 85 DO WIERZCHU BLAT Z OTWOREM POD ZLEW (+ BATERIA); WWINIĘCIE NA ŚCIANIE WYS. 5CM (PROSTE); KOLOR AURORA (2) - BEZOWY	1 SZTUKA	1 SZTUKA	120	60		W	1 SZTUKA	WIESZAK METALOWY NAŚCIENNY NA UBRANIE PACJENTA
60 x 60 x WYS. 82 DO SPODU BLATU	SK1	SZAFKA KUCHENNA PODBLAT. JEDNODRZWIOWA; ZABUDOWA LODÓWKI	1 SZTUKA	1 SZTUKA	60	60		K2	1 SZTUKA	KRZESŁO TYPU NOWY STYL BINGO WOOD CHROME, KOLOR SKLEJKI: KONIAK 1.008
60 x 60 x WYS. 82 DO SPODU BLATU	SK2	SZAFKA KUCHENNA PODBLAT. JEDNODRZWIOWA ZLEWOMYWAKOWA	1 SZTUKA	1 SZTUKA	60	60		K1	2 SZTUKI	FOTEL OBROTOWY TYPU NOWY (BEZOWY)
60 x 60 x WYS. 60	SZW1	JEDNODRZWIOWA; RAMKA ALUMINIOWA SZER. 5CM; PRAWO (DRZWI)	2 SZTUKI	2 SZTUKI	60	30		F1	2 SZTUKI	FOTEL TYPU NOWY STYL CLUB; TAPICERKA SKAJ, KOLOR V-80; (BEZOWY)
55 x 55 x WYS. 60 DO WIERZCHU BLATU	SH1	STOLIK KAWOWY NISKI; BLAT GR. 2,4CM; SZYBA WPUSZCZONA W BLAT - ZLICOWANA Z NIM.	1 SZTUKA	1 SZTUKA	55	55		SN1	3 SZTUKI	SZAFKA BIUROWA NISKA; WIENIEC GÓRNY GR. 2,4CM; SZAFKA DWUDRZWIOWA; WEMNĄTRZ Dwie Półki
60 x 30 x 60	SZW1	SZAFKA WISZĄCA PRZESKŁONA INWESTORA	2 SZTUKI	2 SZTUKI	60	30		SN1	70 x 40 x 130	SZAFKA BIUROWA NISKA; WIENIEC GÓRNY GR. 2,4CM; SZAFKA DWUDRZWIOWA; WEMNĄTRZ Dwie Półki
60 x 60 x WYS. 60	SK2	SZAFKA KUCHENNA PODBLAT. JEDNODRZWIOWA	1 SZTUKA	1 SZTUKA	60	60		SN1	70 x 40 x 75	SZAFKA NISKA; WIENIEC GÓRNY GR. 2,4CM; 2 SZUFLADY (W RAZIE ZAKUPU SZERSZEJ KOZETKI LUB WIĘKSZEJ ECHOKARDIOGRAFU ZMNIĘSZYĆ GABARYTY SZAFKI)


WYS. 75 DO WIERZCHU BLATU	B1	BIURKO NAROŻNE; BLAT GR. 2,4CM (LAMINAT TWARDY); WĘZŁ SZTALOWY; W CZĘŚCI WĘZŁU NA KOŃCU POD BLATEM SZAFKA O SZER. 40CM NA KLAWIATURĘ; NAROŻA Z 4 SZUFLADAMI; SZUFLADA MASKUJĄCA BLENDA Z PRZODU BIURKA	1 SZTUKA	1 SZTUKA	160	120		Rzut	60 x 40 x 75	SZAFKA NISKA; WIENIEC GÓRNY GR. 2,4CM; 2 SZUFLADY (W RAZIE ZAKUPU WIENIEC GÓRNY GR. 2,4CM; SZERSZEJ KOZETKI LUB WIĘKSZEJ ECHOKARDIOGRAFU ZMNIĘSZYĆ GABARYTY SZAFKI)
WYS. 75 DO WIERZCHU BLATU	B2	BIURKO NAROŻNE; BLAT GR. 2,4CM (LAMINAT TWARDY); STELA STALOWY; W CZĘŚCI WĘZŁU NA KOŃCU POD BLATEM SZAFKA O SZER. 40CM Z 4 SZUFLADAMI; SZUFLADA NAKLAWIATURĘ; NAROŻA Z 4 SZUFLADAMI; SZUFLADA MASKUJĄCA BLENDA Z PRZODU BIURKA	1 SZTUKA	1 SZTUKA	160	170		Rzut	70 x 40 x 130	SZAFKA BIUROWA NISKA; WIENIEC GÓRNY GR. 2,4CM; SZAFKA DWUDRZWIOWA; WEMNĄTRZ Dwie Półki
WYS. 75 DO WIERZCHU BLATU	B1	BIURKO NAROŻNE; BLAT GR. 2,4CM (LAMINAT TWARDY); WĘZŁ SZTALOWY; W CZĘŚCI WĘZŁU NA KOŃCU POD BLATEM SZAFKA O SZER. 40CM NA KLAWIATURĘ; NAROŻA Z 4 SZUFLADAMI; SZUFLADA MASKUJĄCA BLENDA Z PRZODU BIURKA	1 SZTUKA	1 SZTUKA	160	150		Widok	60 x 40 x 75	SZAFKA NISKA; WIENIEC GÓRNY GR. 2,4CM; 2 SZUFLADY (W RAZIE ZAKUPU WIENIEC GÓRNY GR. 2,4CM; SZERSZEJ KOZETKI LUB WIĘKSZEJ ECHOKARDIOGRAFU ZMNIĘSZYĆ GABARYTY SZAFKI)
WYS. 75 DO WIERZCHU BLATU	B2	BIURKO NAROŻNE; BLAT GR. 2,4CM (LAMINAT TWARDY); STELA STALOWY; W CZĘŚCI WĘZŁU NA KOŃCU POD BLATEM SZAFKA O SZER. 40CM Z 4 SZUFLADAMI; SZUFLADA NAKLAWIATURĘ; NAROŻA Z 4 SZUFLADAMI; SZUFLADA MASKUJĄCA BLENDA Z PRZODU BIURKA	1 SZTUKA	1 SZTUKA	160	170		Widok	60 x 40 x 75	SZAFKA NISKA; WIENIEC GÓRNY GR. 2,4CM; 2 SZUFLADY (W RAZIE ZAKUPU WIENIEC GÓRNY GR. 2,4CM; SZERSZEJ KOZETKI LUB WIĘKSZEJ ECHOKARDIOGRAFU ZMNIĘSZYĆ GABARYTY SZAFKI)

ZESTAWIENIE MEBLI

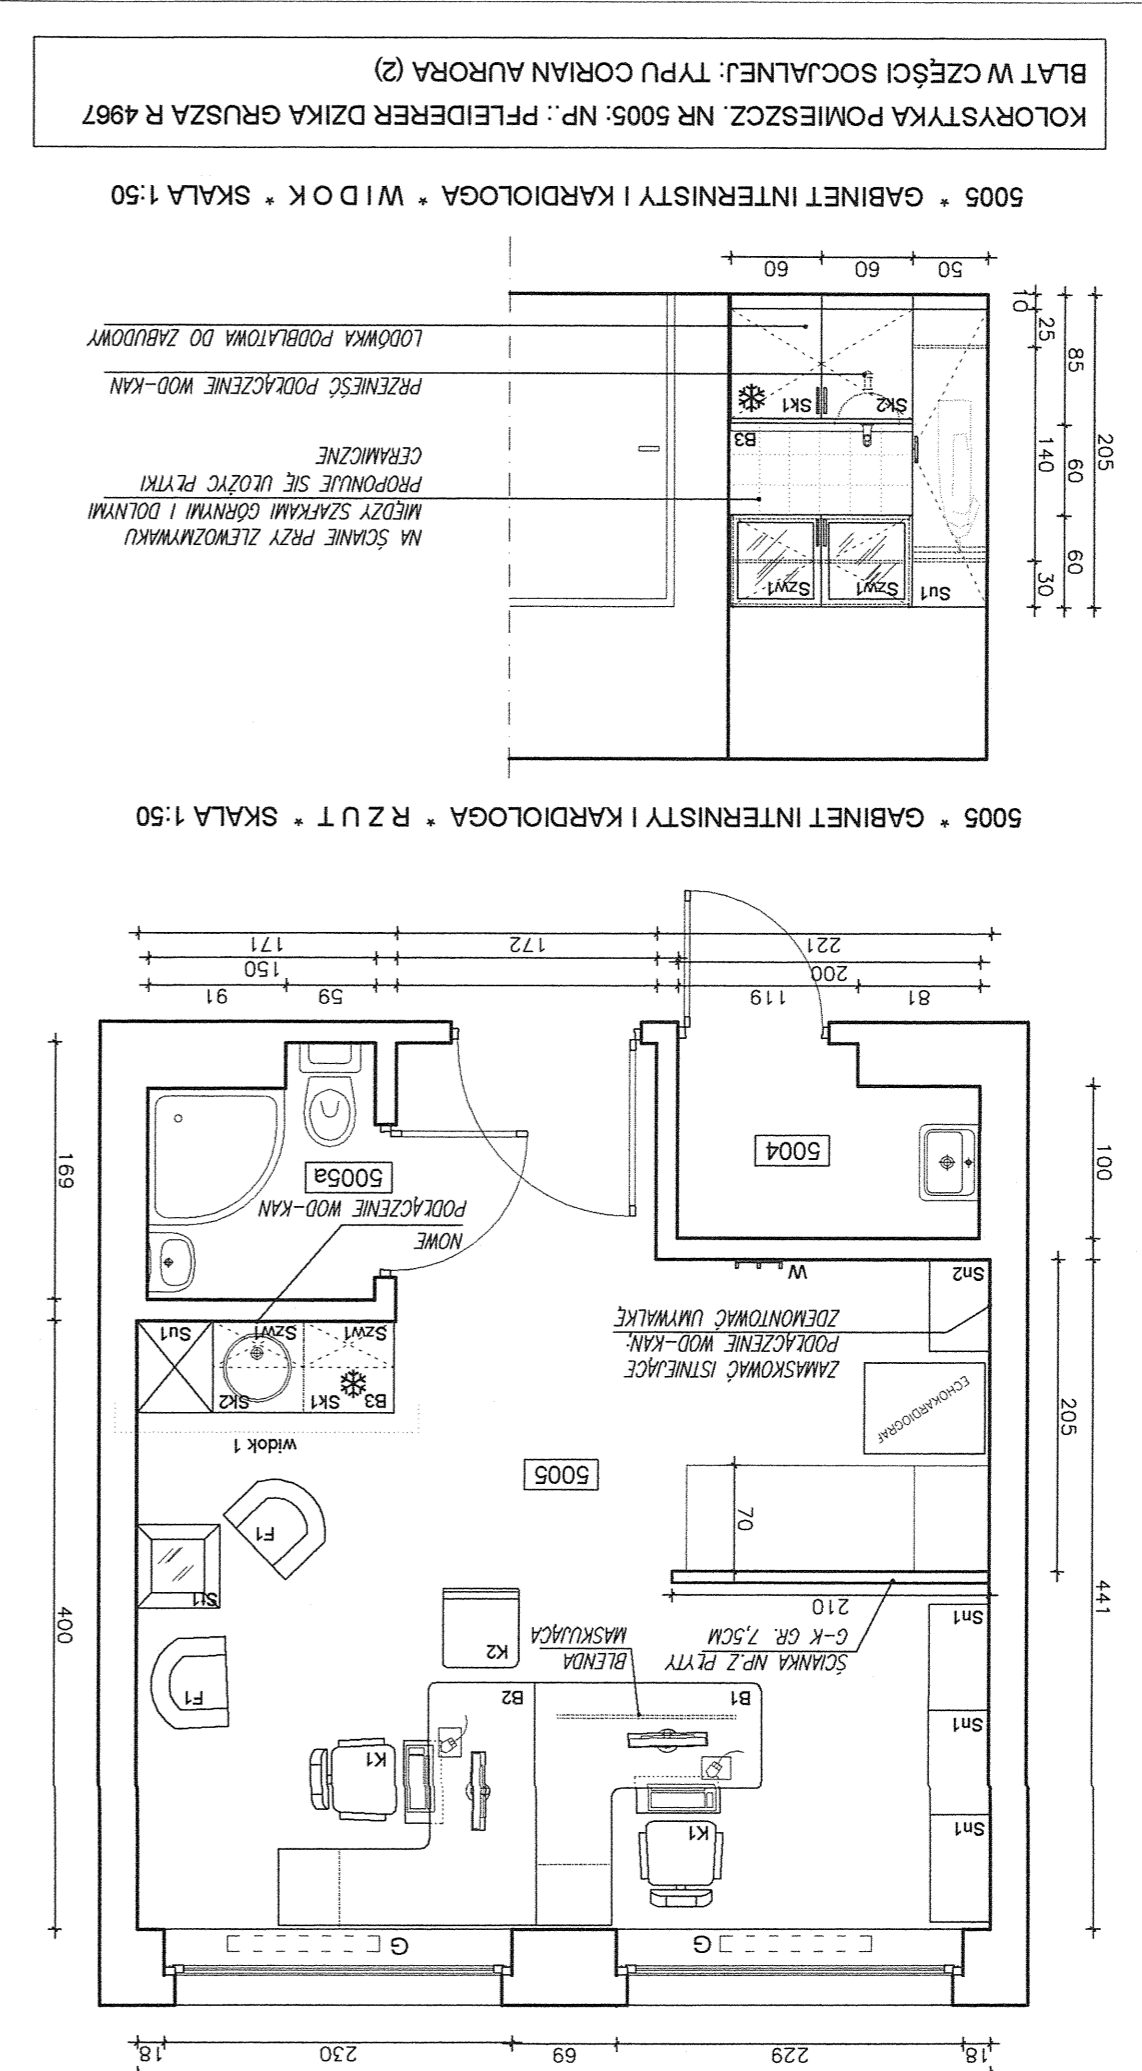

KOLORYSTYKA POMIESZCZ. NR 5005: NP.: PFLIEDERER DZIKA GRUSZA R 4967

5005 * GABINET INTERNISTY I KARDIOLOGA * WIDOK * SKALA 1:50

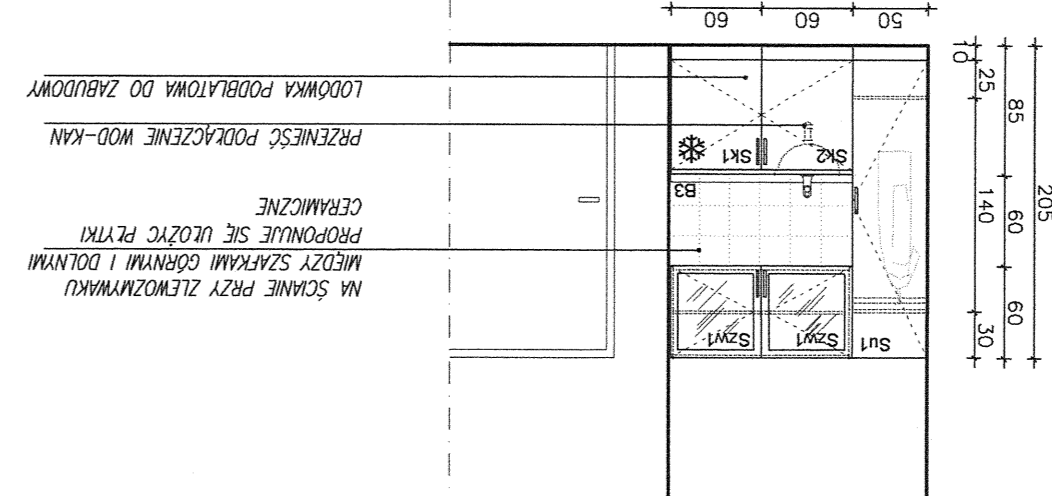

5005 * GABINET INTERNISTY I KARDIOLOGA * RZUT * SKALA 1:50

