


5009 * SEKRETARIAT * R Z U T * SKALA 1:50

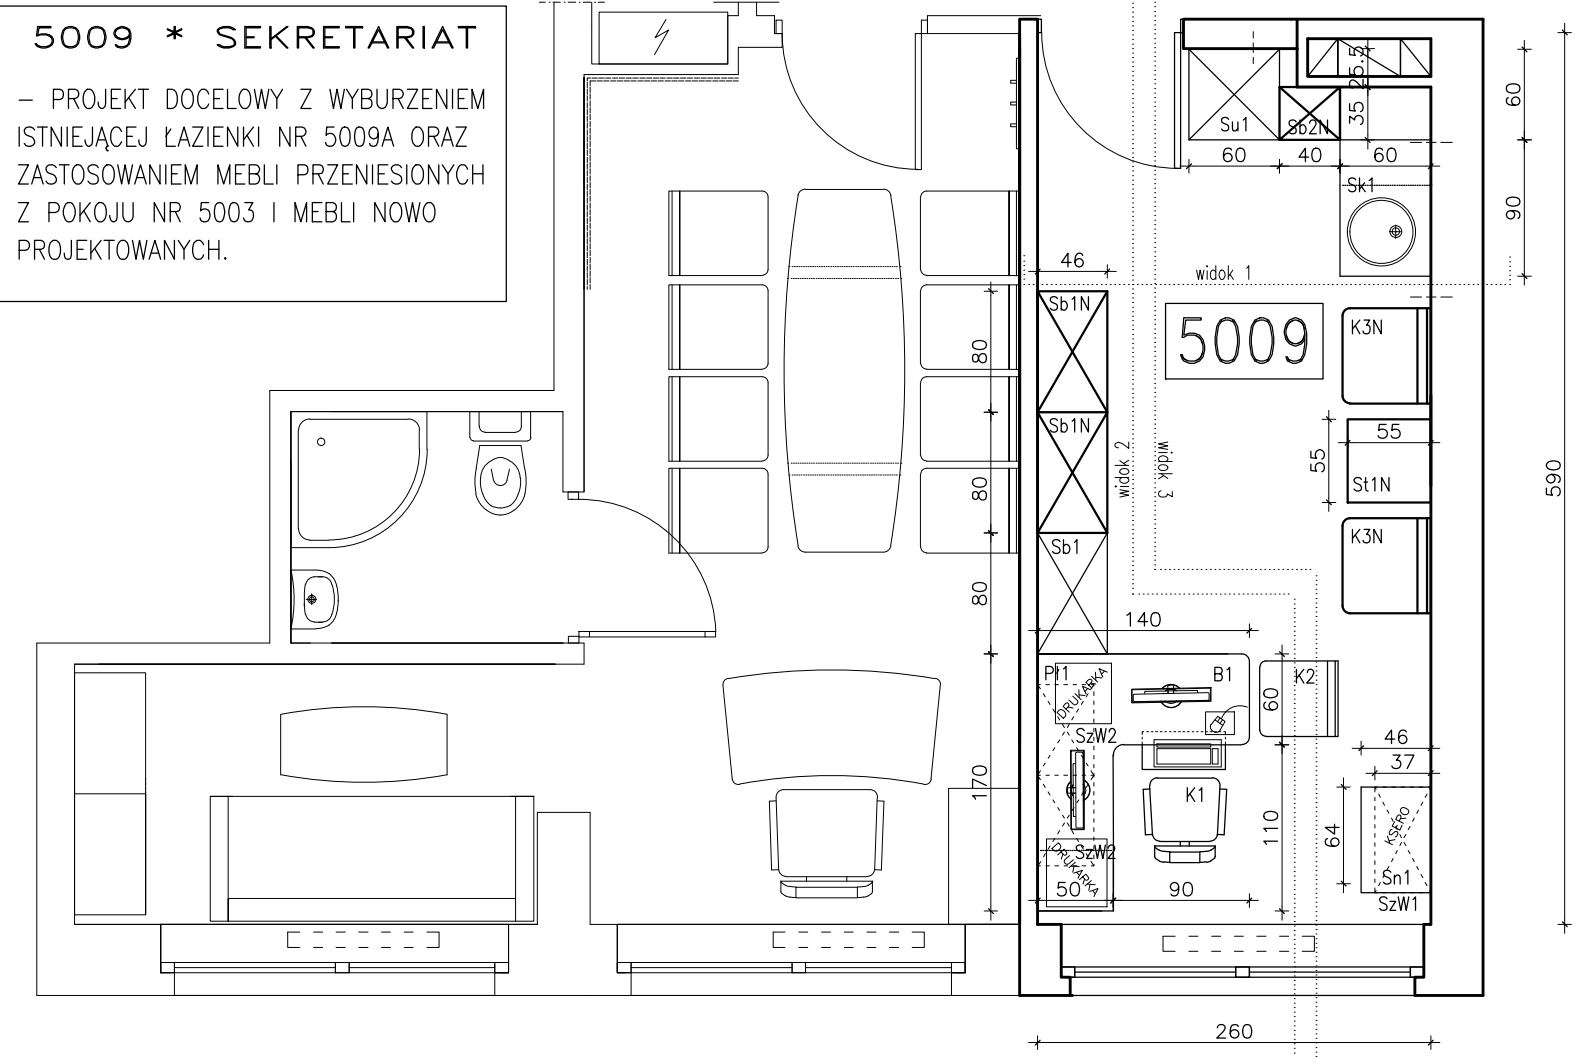

UWAGI:

PROJEKT USTAWIENIA MEBLI WYKONANO JAKO PROJEKT DOCELOWY, UWZGLĘDNIAJĄC WYBURZENIE ISTNIEJĄCEGO POMIESZCZENIA ŁAZIENKI NR 5009A. WYKORZYSTANO ZRÓWNO ISTNIEJĄCE ELEMENTY MEBLOWE PRZENIESIONE Z POMIESZCZENIA 5003, JAK RÓWNIEŻ ZAPROJEKTOWANO NOWE MEBLE, ŚCIŚLE WEDŁUG POTRZEB UŻYTKOWNIKA.

ROZMIESZCZENIE WSZYSTKICH MEBLI UZGODNIONO Z UŻYTKOWNIKIEM.

SZAFĘ Z WBUDOWANĄ UMYWALKĄ Sk1 UMIESZCZONO PRZY ŚCIANIE Z WĘZŁEM WOD-KAN.

PRZED WYKONANIEM MEBLI WSZYSTKIE WYMIARY JESZCZE RAZ DOKŁADNIE SPRAWDZIĆ NA BUDOWIE. WYKONAĆ DOKŁADNE POMIARY ŚCIAN PO WYBURZENIU POMIESZCZENIA ŁAZIENKI 5009A (SPRAWDZIĆ PRZYŁĄCZA WOD-KAN I FRAGMENTY KOMINA, ABY DOSTOSOWAĆ WYMIARY SZAFY Sb2N.




SPECYFIKACJĘ MATERIAŁOWĄ MEBLI ZAMIESZCZONO W OPISIE TECHNICZNYM.

MEBLE USTAWIAĆ I MONTOWAĆ W SPOSÓB ZAPEWNIAJĄCY ICH STABILNOŚĆ I BEZPIECZNE UŻYTKOWANIE.

WYMIARY ORAZ ROZMIESZCZENIE INSTALACJI SPRAWDZIĆ NA BUDOWIE. ZAPEWNIĆ DOSTĘP DO GNIAZD ELEKTRYCZNYCH W MIEJSCACH, W KTÓRYCH BĘDĄ UMIESZCZONE URZĄDZENIA ELEKTRYCZNE, TJ. BIURKO, SZAFKA Sk1 (CZAJNIK ELEKTRYCZNY).

PRZY ZAKUPIE ELEMENTÓW GOTOWYCH TAKICH JAK KRZESŁA K3 LUB STOLIK St1N DOKŁADNIE UWZGLĘDNIĆ PARAMETRY OPISANE W SPECYFIKACJI TECHNICZNEJ.

WIDOKI:

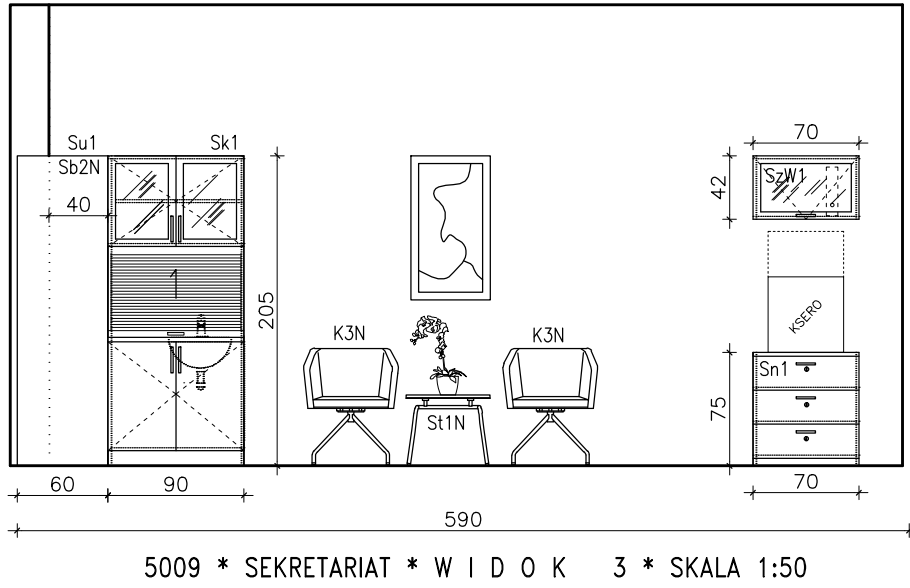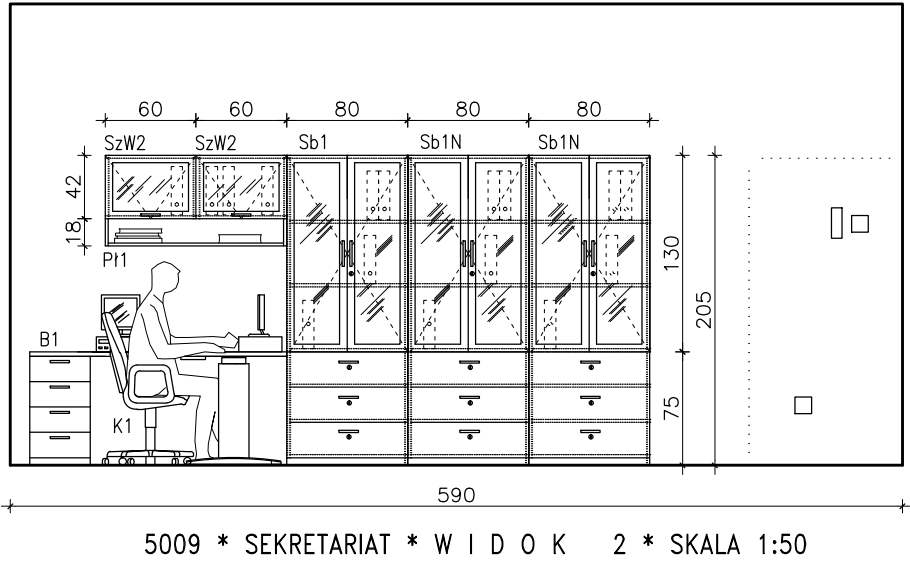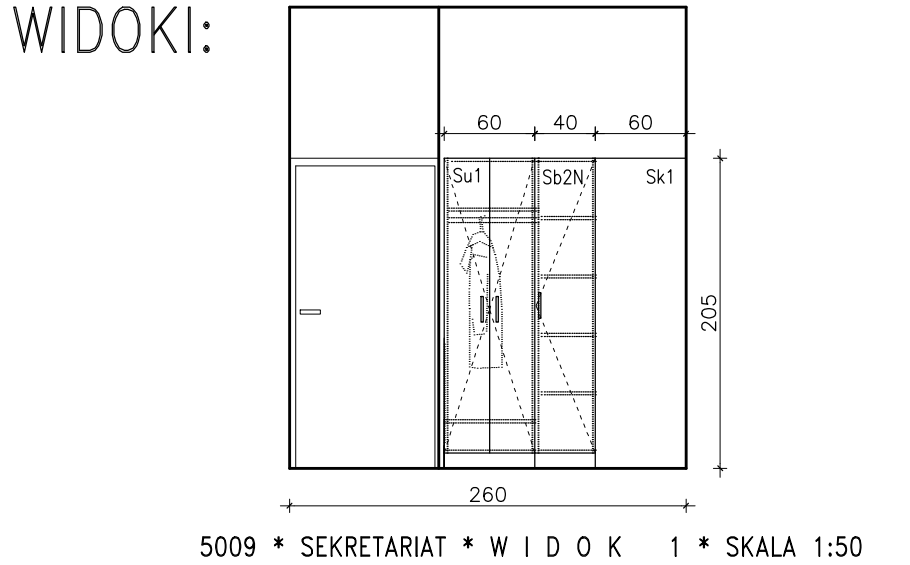

ZESTAWIENIE MEBLI UŻYTYCH W PROJEKCIE									
MEBLE ISTNIEJĄCE					MEBLE PROJEKTOWANE				
RODZAJ MEBLA	SYMBOL	WYMIARY [CM] SZER./GŁ./WYS.	IŁOŚĆ SZT.	NAZWA/OPIS	RODZAJ MEBLA	SYMBOL	WYMIARY [CM] SZER./GŁ./WYS.	IŁOŚĆ SZT.	NAZWA/OPIS
	B1	WG RYS./ WYS. 75 CM DO WIERZCHU BLATU	1 SZTUKA	BIURKO NAROŻNE		Sb1N	80/46/205	2 SZTUKI	SZAFKA BIUROWA, GÓRA DWUDRZWIOWA PRZESZKLONA (RAMKA ALUMINIOWA SZER.5CM, SZKŁO BIAŁE MLECZNE), 2 PÓŁKI;DÓŁ-3 SZUFLADY; IŁOŚĆ ZAMKÓW USTALIĆ Z UŻYTKOWNIKIEM
	Su1	60/60/205	1 SZTUKA	SZAFKA UBRANIOWA WYSOKA		Sb2N	40/35/205	1 SZTUKA	SZAFKA BIUROWA JEDNODRZWIOWA, DRZWI PEŁNE; WEWNĄTRZ 4 PÓŁKI REGULOWANE; UCHWYT DOPASOWAĆ DO UCHWYTÓW MEBLI ISTNIEJĄCYCH
	Sb1	80/46/205	1 SZTUKA	SZAFKA BIUROWA WYSOKA		Sk1	90/60/205	1 SZTUKA	SZAFKA KUCHENNA WYSOKA
	Sn1	70/46/75	1 SZTUKA	SZAFKA BIUROWA NISKA		Szw1	70/37/42	1 SZTUKA	SZAFKA WISZĄCA
	Szw2	60/37/42	2 SZTUKI	SZAFKA WISZĄCA		Pi1	120/2-25/2-18	1 SZTUKA	PÓŁKA WISZĄCA OTWARTA
	Pi1	120/2-25/2-18	1 SZTUKA	PÓŁKA WISZĄCA OTWARTA		Sn1	70/42/75	1 SZTUKA	FOTEL BIUROWY
	Sn1	70/42/75	1 SZTUKA	FOTEL BIUROWY		K2	70/42/75	1 SZTUKA	KRZESŁO DLA PACJENTA

MEBLE GOTOWE

	St1N	55/55/46	1 SZTUKA	STOLIK KAWOWY SZKLANY TYPU NOWY STYL HELLO GL CHROME; DOKŁADNY OPIS MEBLA W SPECYFIKACJI
	K3N	63/58,5/76,5	2 SZTUKI	FOTEL TYPU NOWY STYL HELLO 4S CHROM,KOLOR TAPICERKI V18 SKAJ (BEŻ); DOKŁADNY OPIS MEBLA W SPECYFIKACJI

V PIĘTRO

PROJEKT MEBLI DO CZĘŚCI POMIESZCZEŃ BUDYNKU "C" NA PIĄTEJ KONDYGNACJI W WIELKOPOLSKIM CENTRUM ONKOLOGII – ZMIANA FUNKCJI POMIESZCZEŃ ISTNIEJĄCYCH				
inwestor:	Wielkopolskie Centrum Onkologii , ul Garbary 15, 61–866 Poznań			
rysunek:	PROJEKT MEBLI – V PIĘTRO. 5009 – SEKRETARIAT. PROJEKT DOCELOWY.			
projekt:	mgr inż. arch. Agnieszka Koziel–Rotter			nr rysunku:
stadium:	branza:	data:	skala:	3.5
PROJEKT MEBLI	ARCHITEKTURA	lipiec 2011	1: 50	