


Poznań, Pracownia Projektowa, College, 27.10.2008

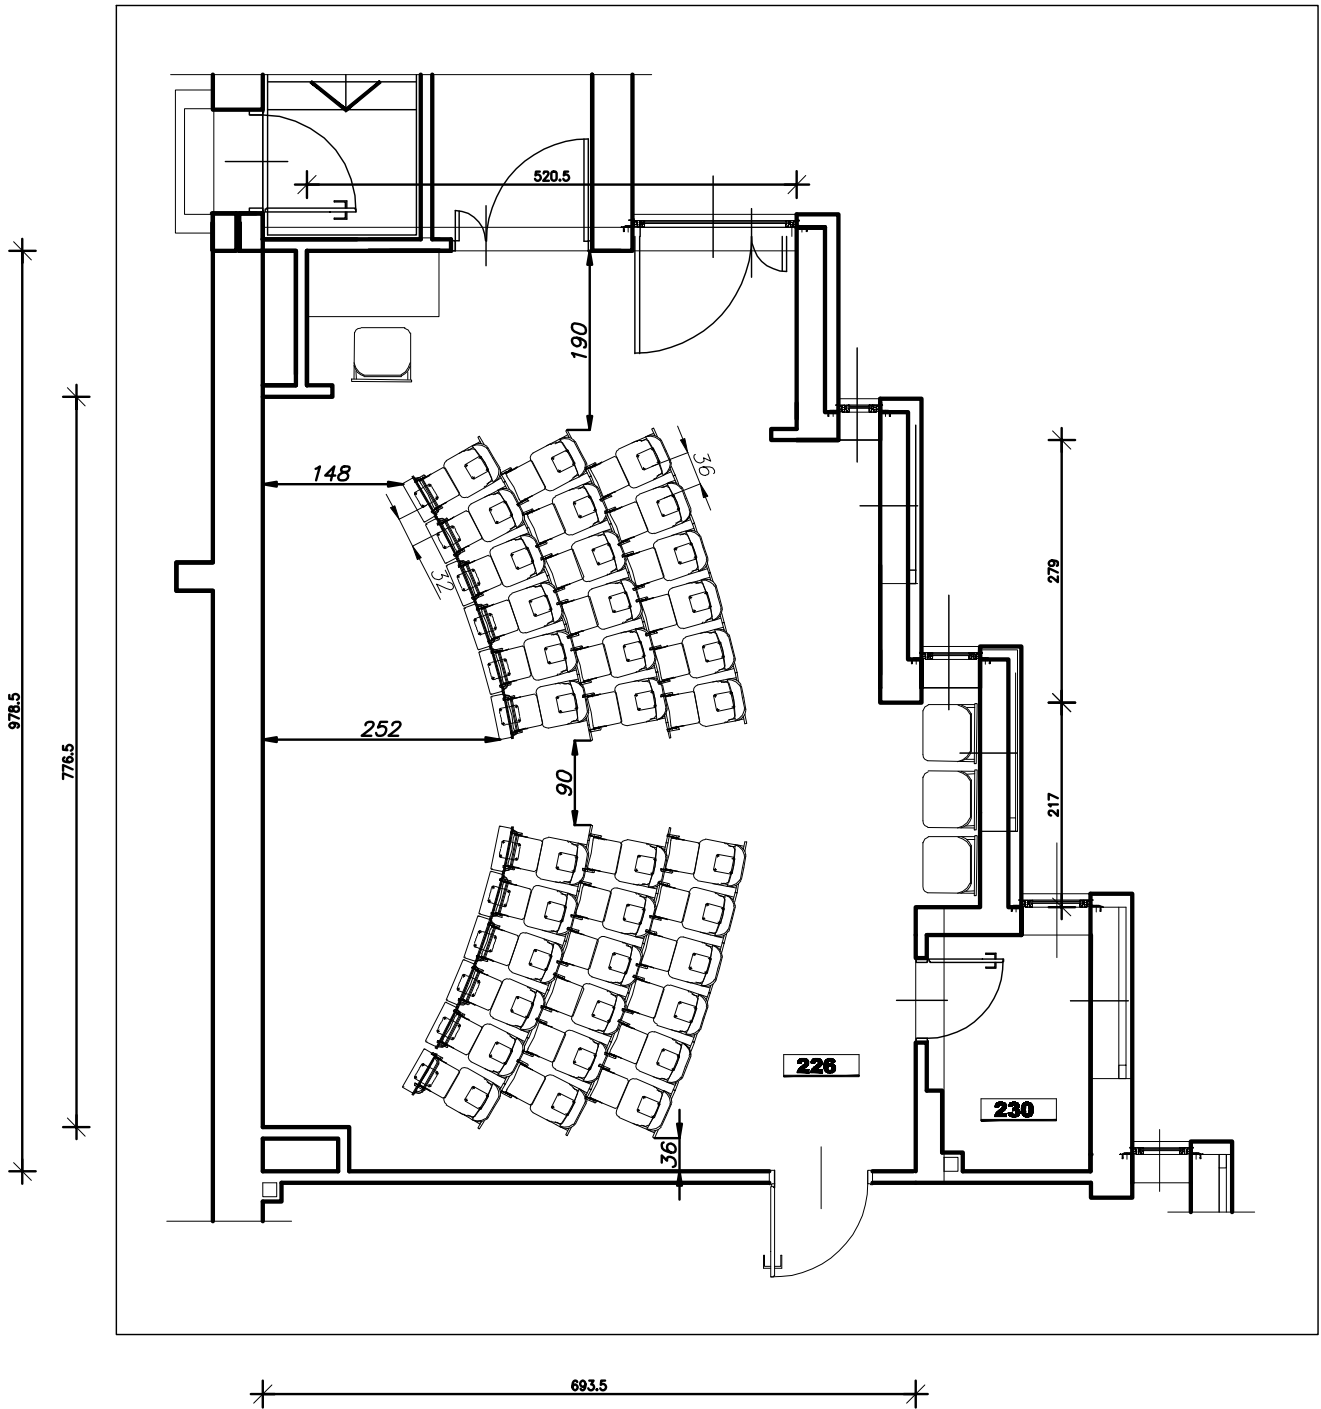

36 miejsc (College 55 cm)
36 półek
12 paneli front. (College 50 cm)

UWAGI:

1. Przejście powinno być nie mniejsze niż 90 cm do 100 osób aby było zgodne z Dziennikiem Ustaw nr 02.75.690, §239.
2. Pomieszczenie z płaskim podłożem.
3. Przed złożeniem zamówienia należy potwierdzić rysunek.
4. Wymiary w [cm].

	Nazwisko	Podpis	Data
Wykonał	S. Piękoś		27.10.08
Sprawdził	P. Nycz		27.10.08

NS Nowy Styl
Sp. z o.o.
38-400 Krosno