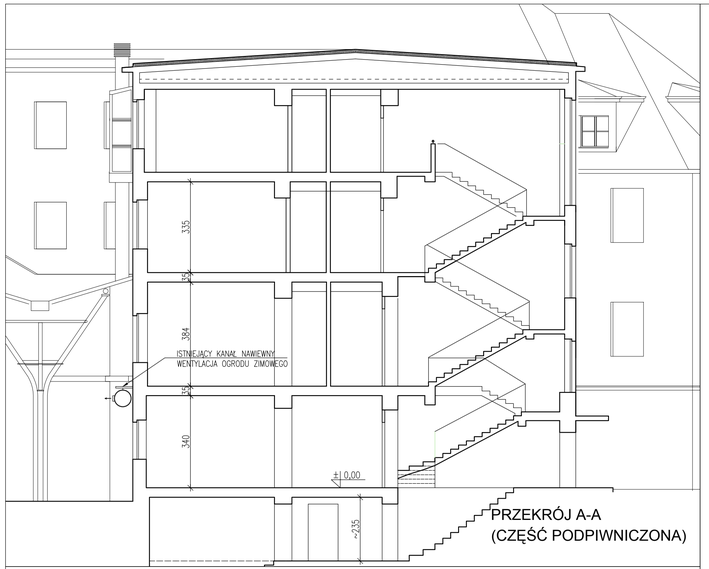

PRZEKRÓJ A-A
(CZĘŚĆ PODPIWNICZONA)

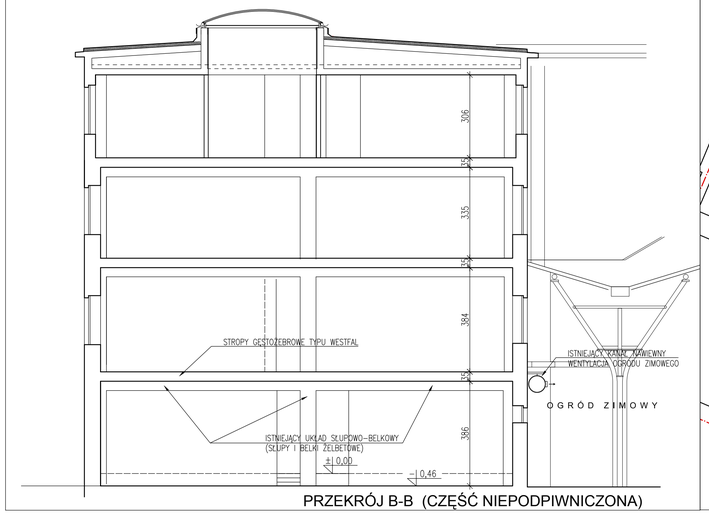

PRZEKRÓJ B-B (CZĘŚĆ NIEPODPIWNICZONA)

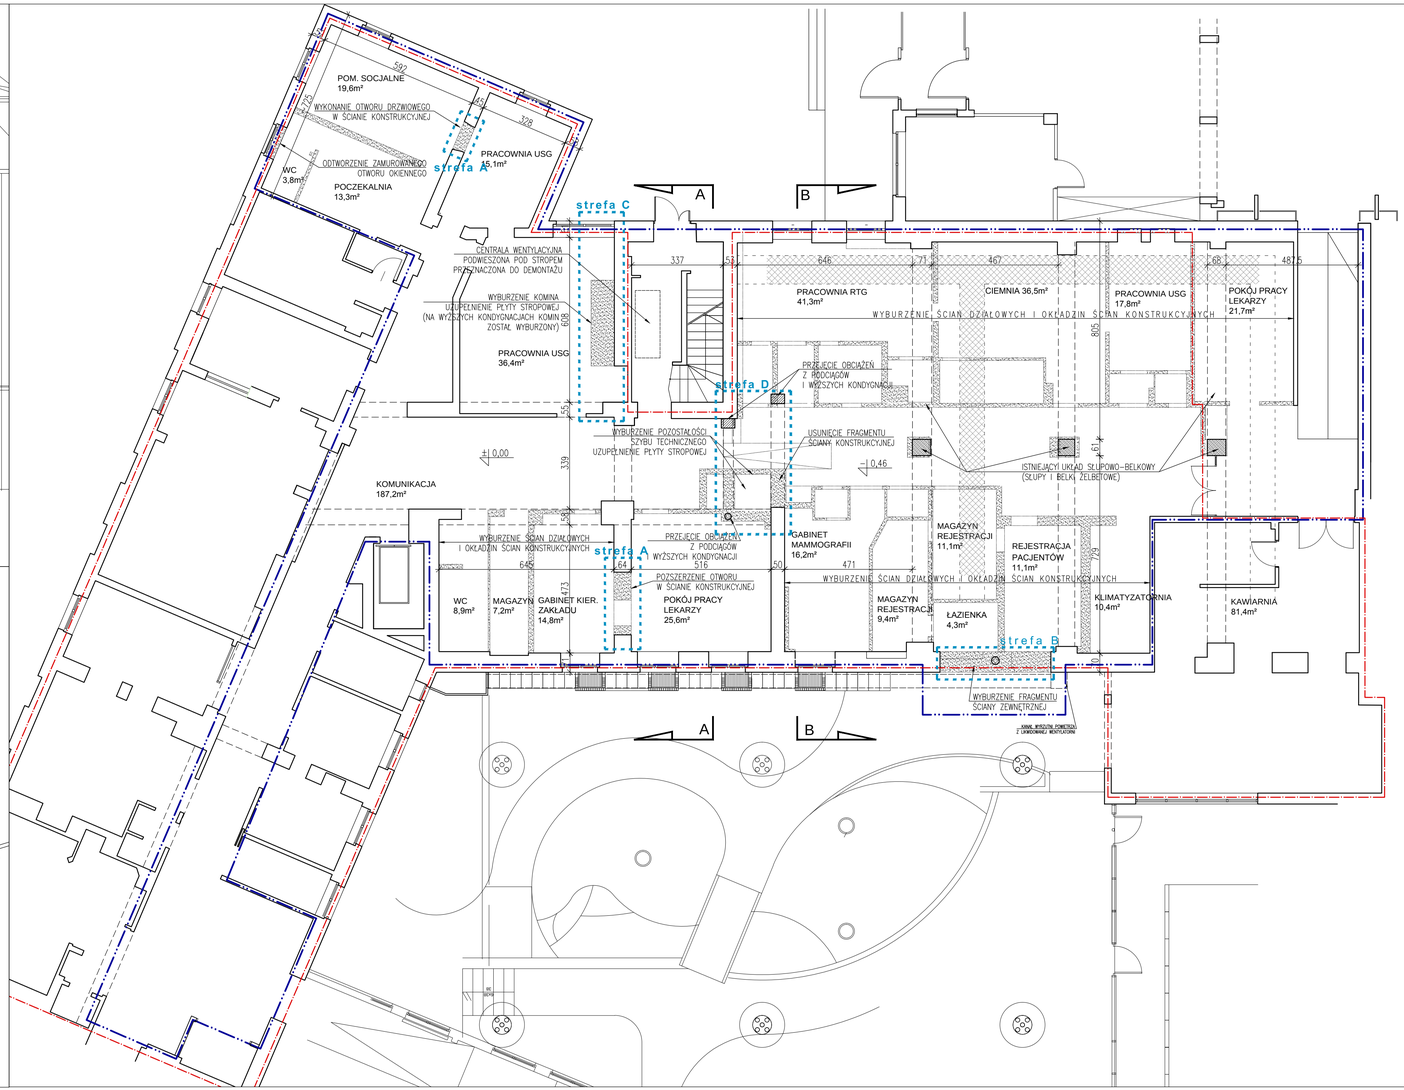

LEGENDA:

- ZAKRES OPRACOWNIA
- ISTNIEJĄCA GRANICA STREF POŻAROWYCH
- STREFY PRZEBUDOWY KONSTRUKCJI (SZCZEGÓŁY W EKSPERTYZIE TECHNICZNEJ)
- KANAŁ INSTALACYJNY POD POSADZKĄ CZĘŚCI NIEPODPIWNICZONEJ (GŁĘBOKOŚĆ OK. 120cm) DO POZOSTAWIENIA. ZREWIDOWAĆ INSTALACJE, NIECZYNNE USUNĄĆ.
- WYBURZENIA

UWAGI:

1. ISTNIEJĄCE ŚCIANY DZIAŁOWE ORAZ OBUDOWY ELEMENTÓW KONSTRUKCJI WYBURZYĆ I ZDEMONTOWAĆ.
2. PRZED PRZYSTOPIENIEM DO PRZEBUDOWY ELEMENTÓW KONSTRUKCJI DOKONAĆ ICH PRZEGLĄDU, OCENY STANU ŚCIAN ORAZ SPRAWDZIĆ KIERUNEK NOŚNY STROPÓW.
3. OPRACOWAĆ PROJEKT ROZBIÓREK I MONTAŻU KONSTRUKCJI.
4. OPRACOWAĆ DOKUMENTACJĘ GEOLOGICZNĄ USTALAJĄCĄ WARUNKI GRUNTOWO-WODNE W MIEJSCACH WYKONANIA FUNDAMENTÓW LUB ICH WZMOCNIENIA.

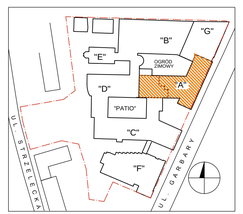

DOROTA ZAMELSKA
PRACOWNIA PROJEKTOWA
ul. Wł. Łokietka 15, 61-241 Poznań,
e-mail: dorota.zamelska@onet.pl, tel. 0 607 295 695

OBIEKT: WIELKOPOLSKIE CENTRUM ONKOLOGII W POZNANIU UL. GARBARY 15

PROJEKT: PRZEBUDOWA ZAKŁADU RADIOLOGII (PARTER STAREGO BUDYNKU)

NR ARKUSZA: **02**

RYSUNEK: INWENTARYZACJA I WYBURZENIA
RZUT PARTERU I PRZEKROJE

ETAP: KONCEPCJA

DATA: czerwiec 2017

PROJEKTANT: mgr inż. arch. Dorota Zamelska
upr.nr OKK/UpB/25/2005

SKALA: 1:100