

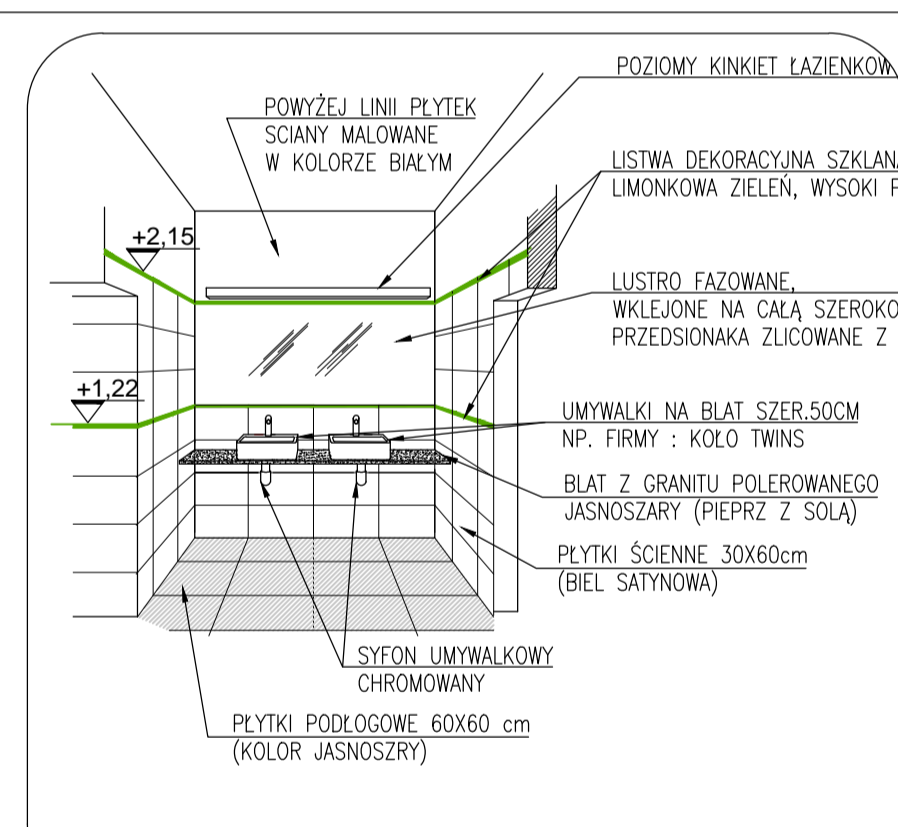





KOMUNIKACJA I POCZEKALNIE - ELEMENTY WYKOŃCZENIOWE

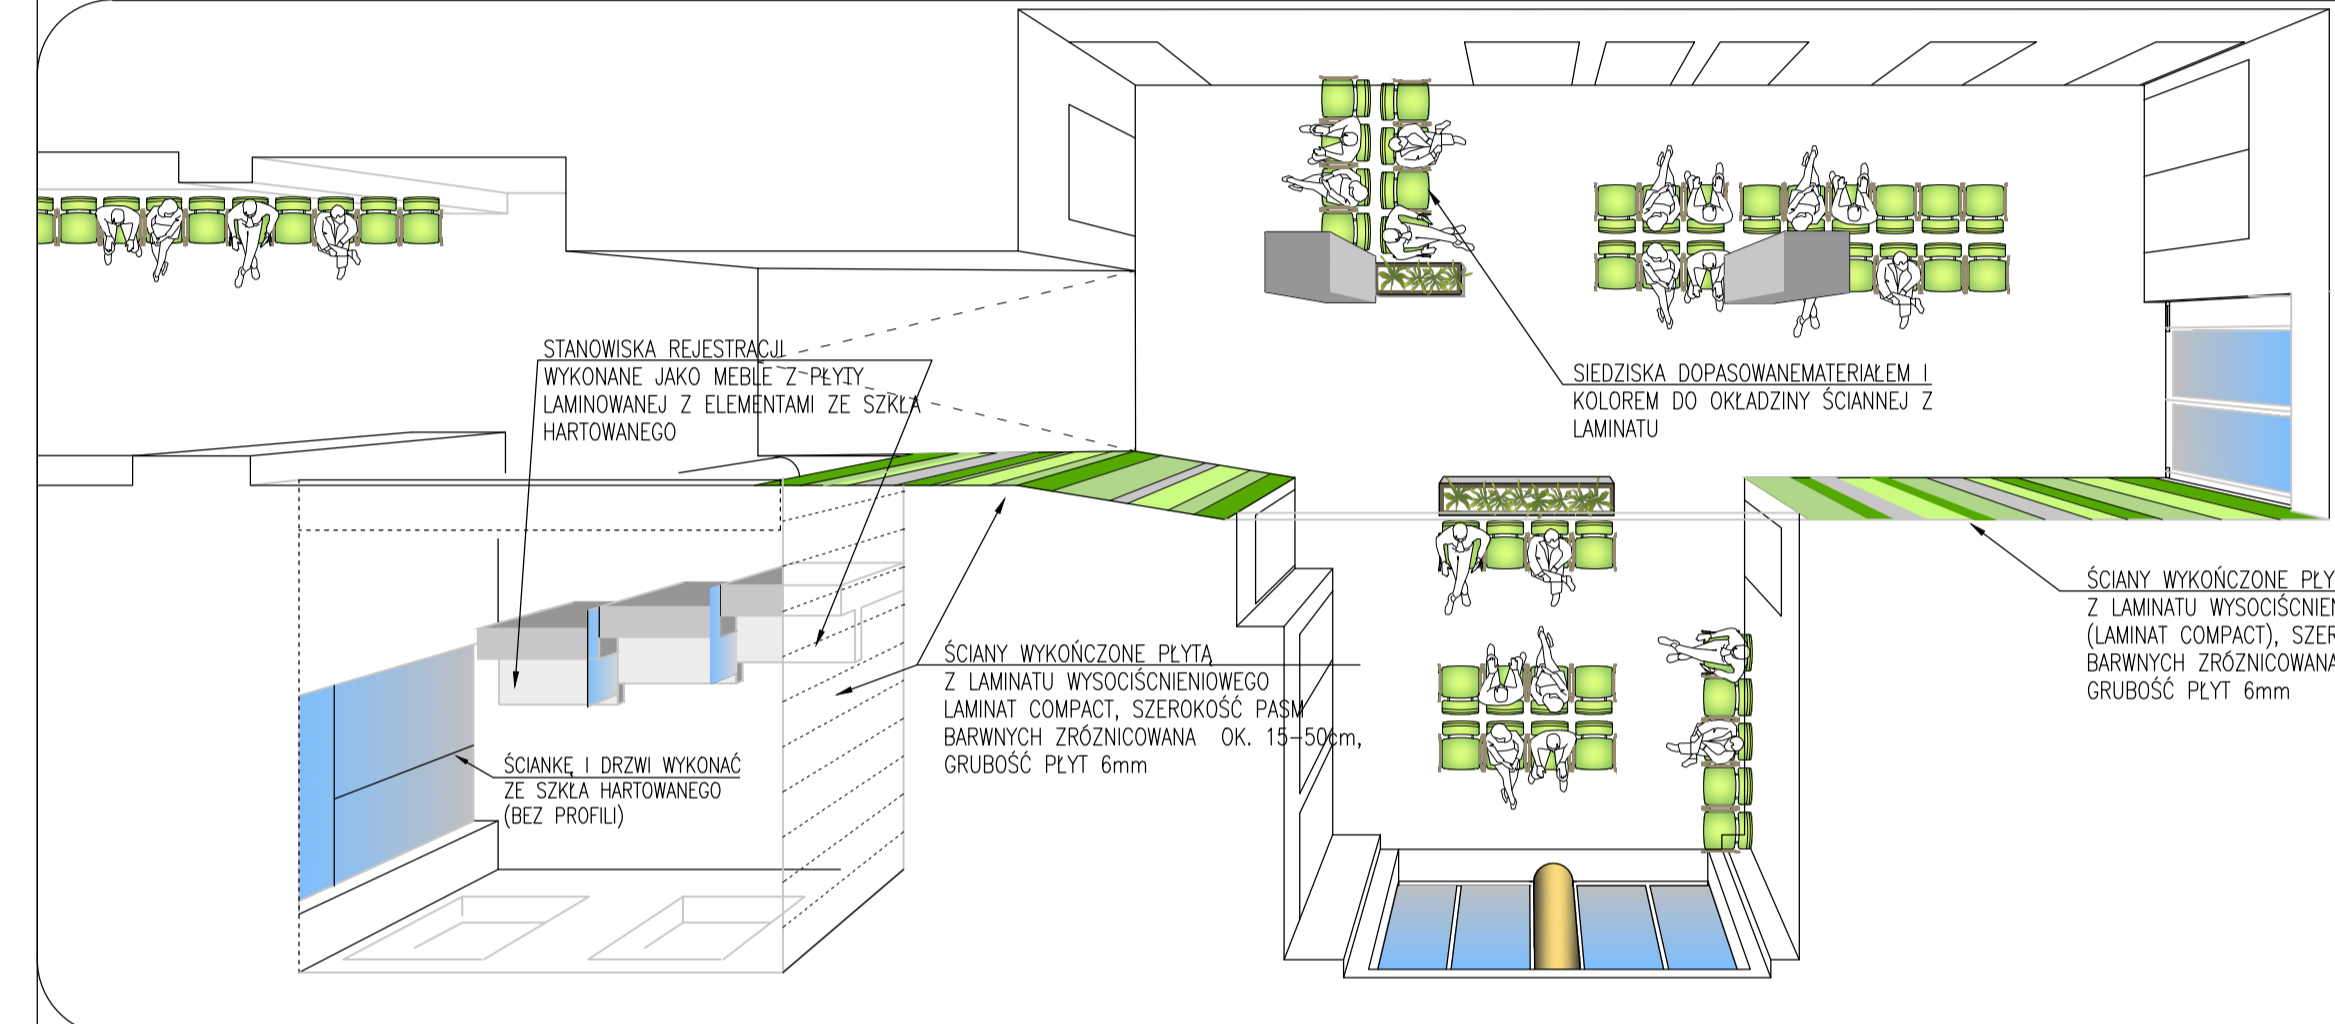

TOALETY - WIDOK

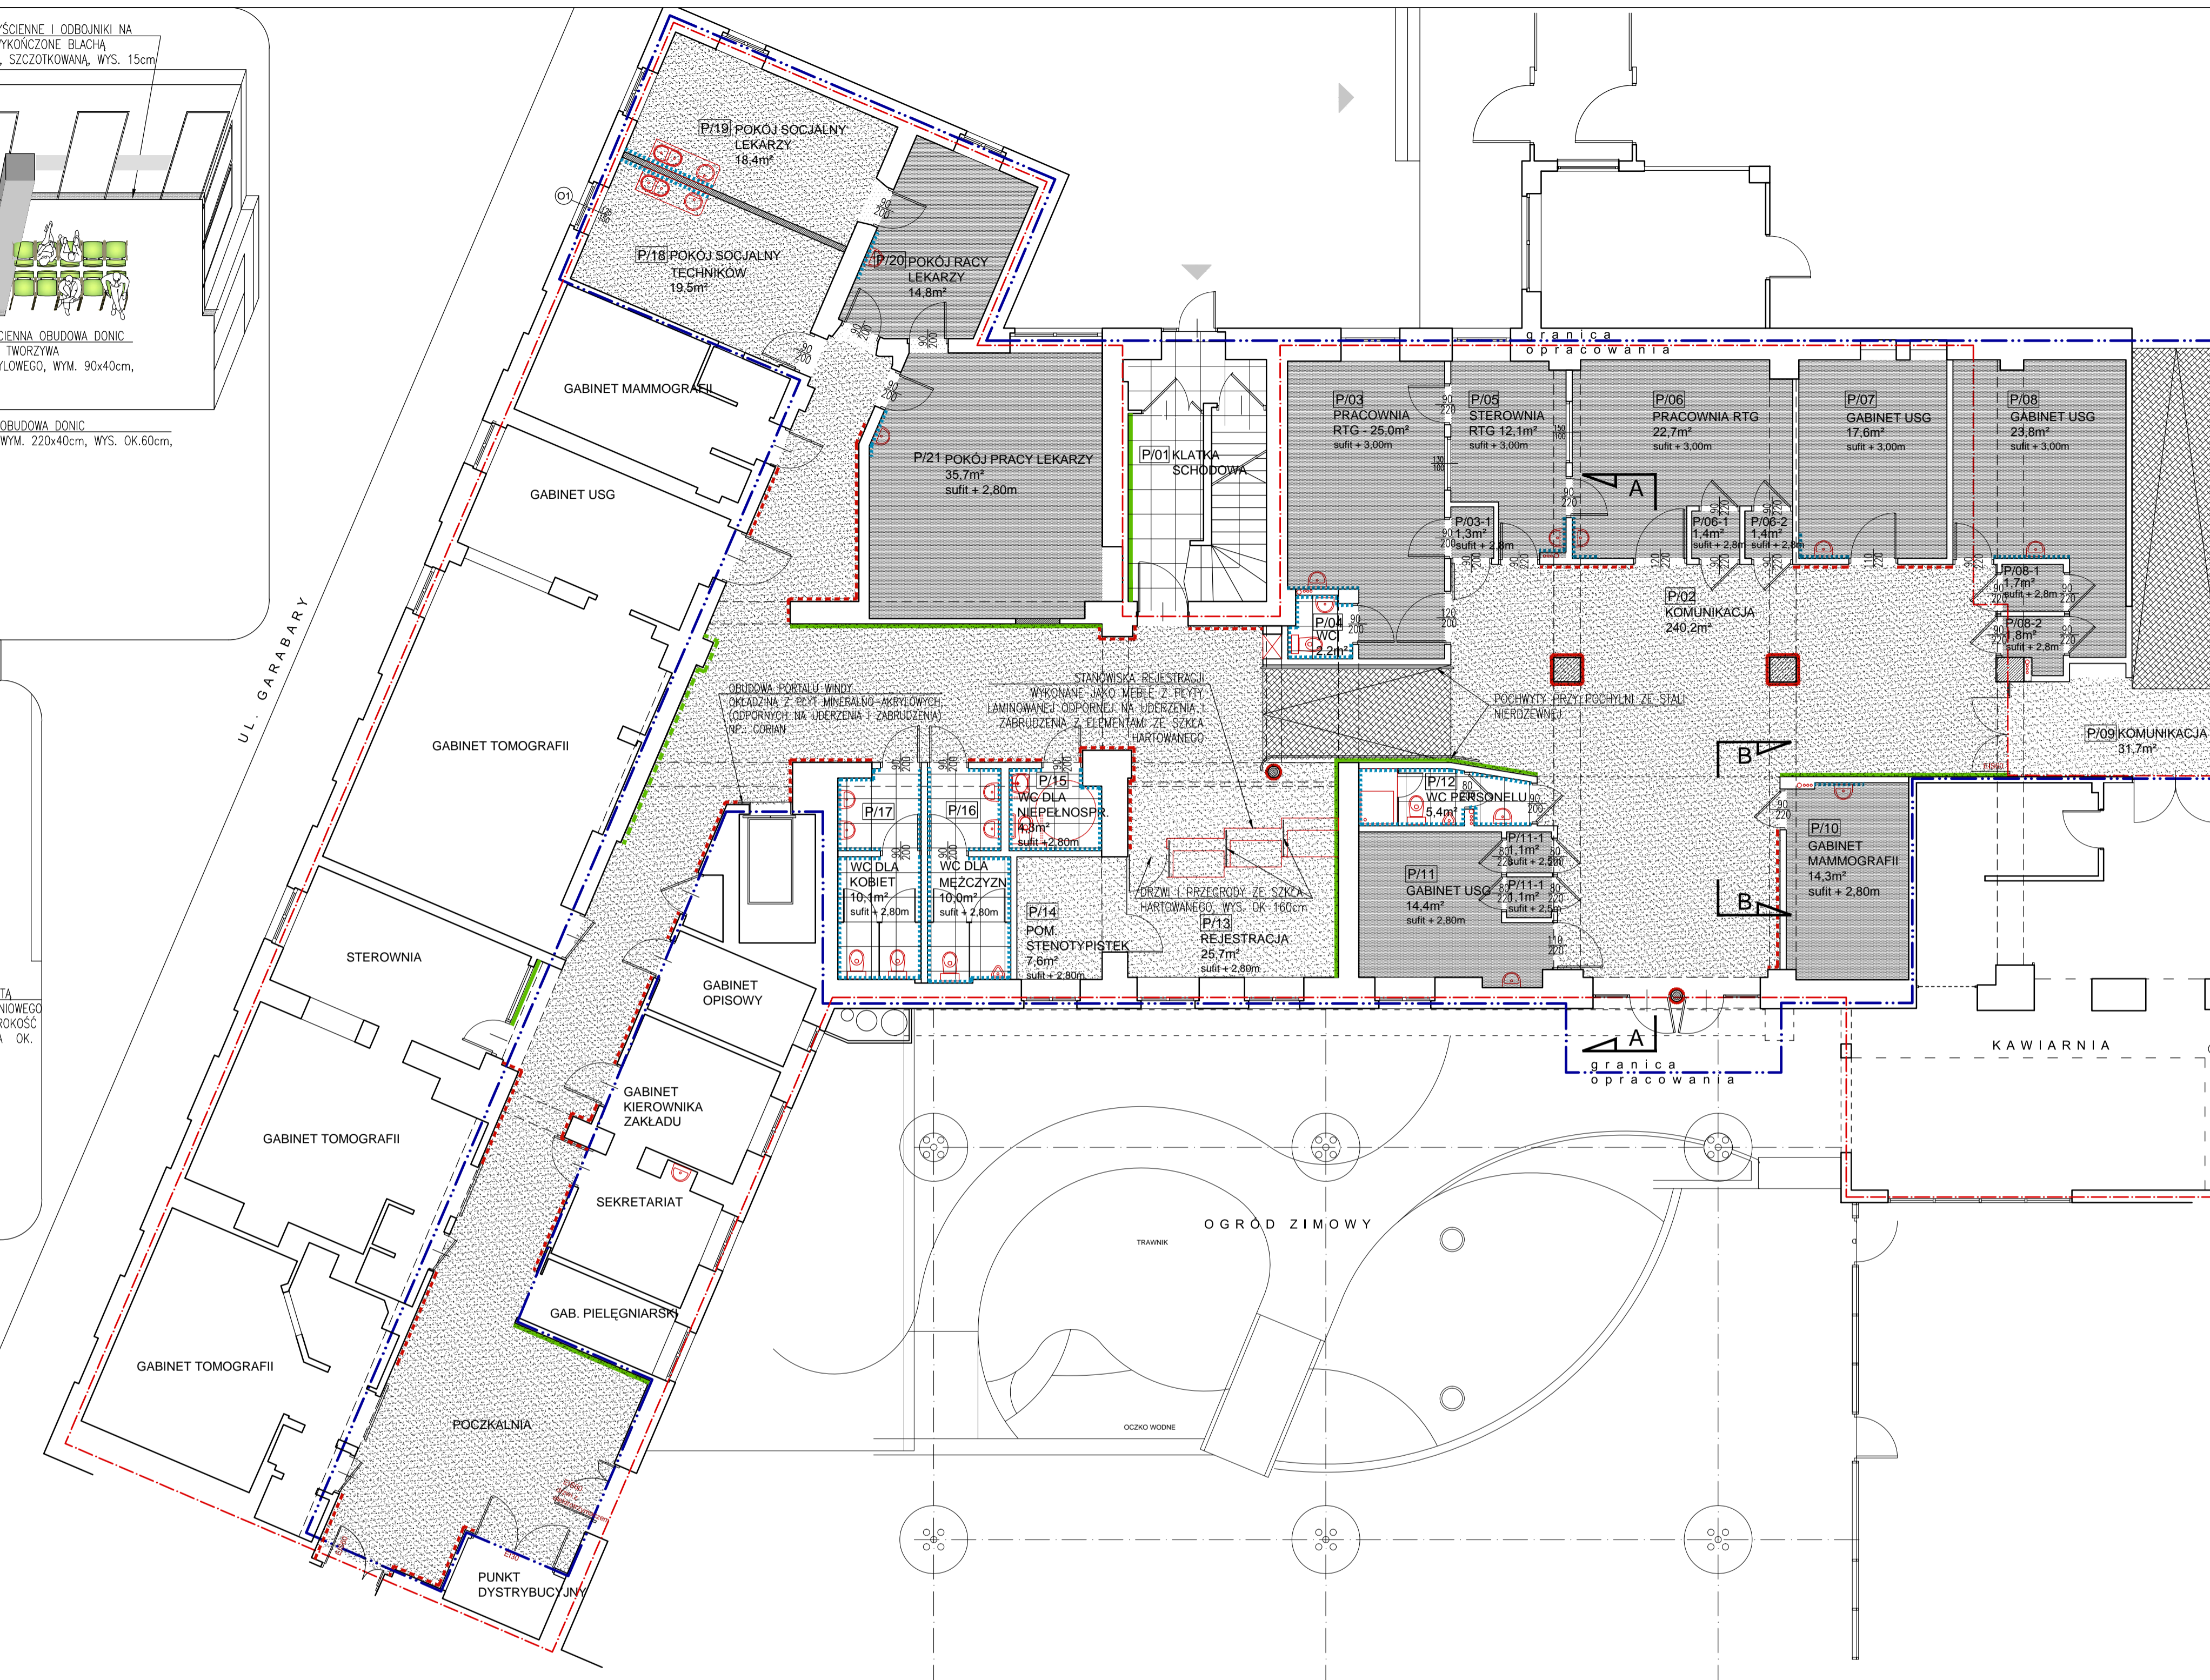

DETALE - skala 1:25

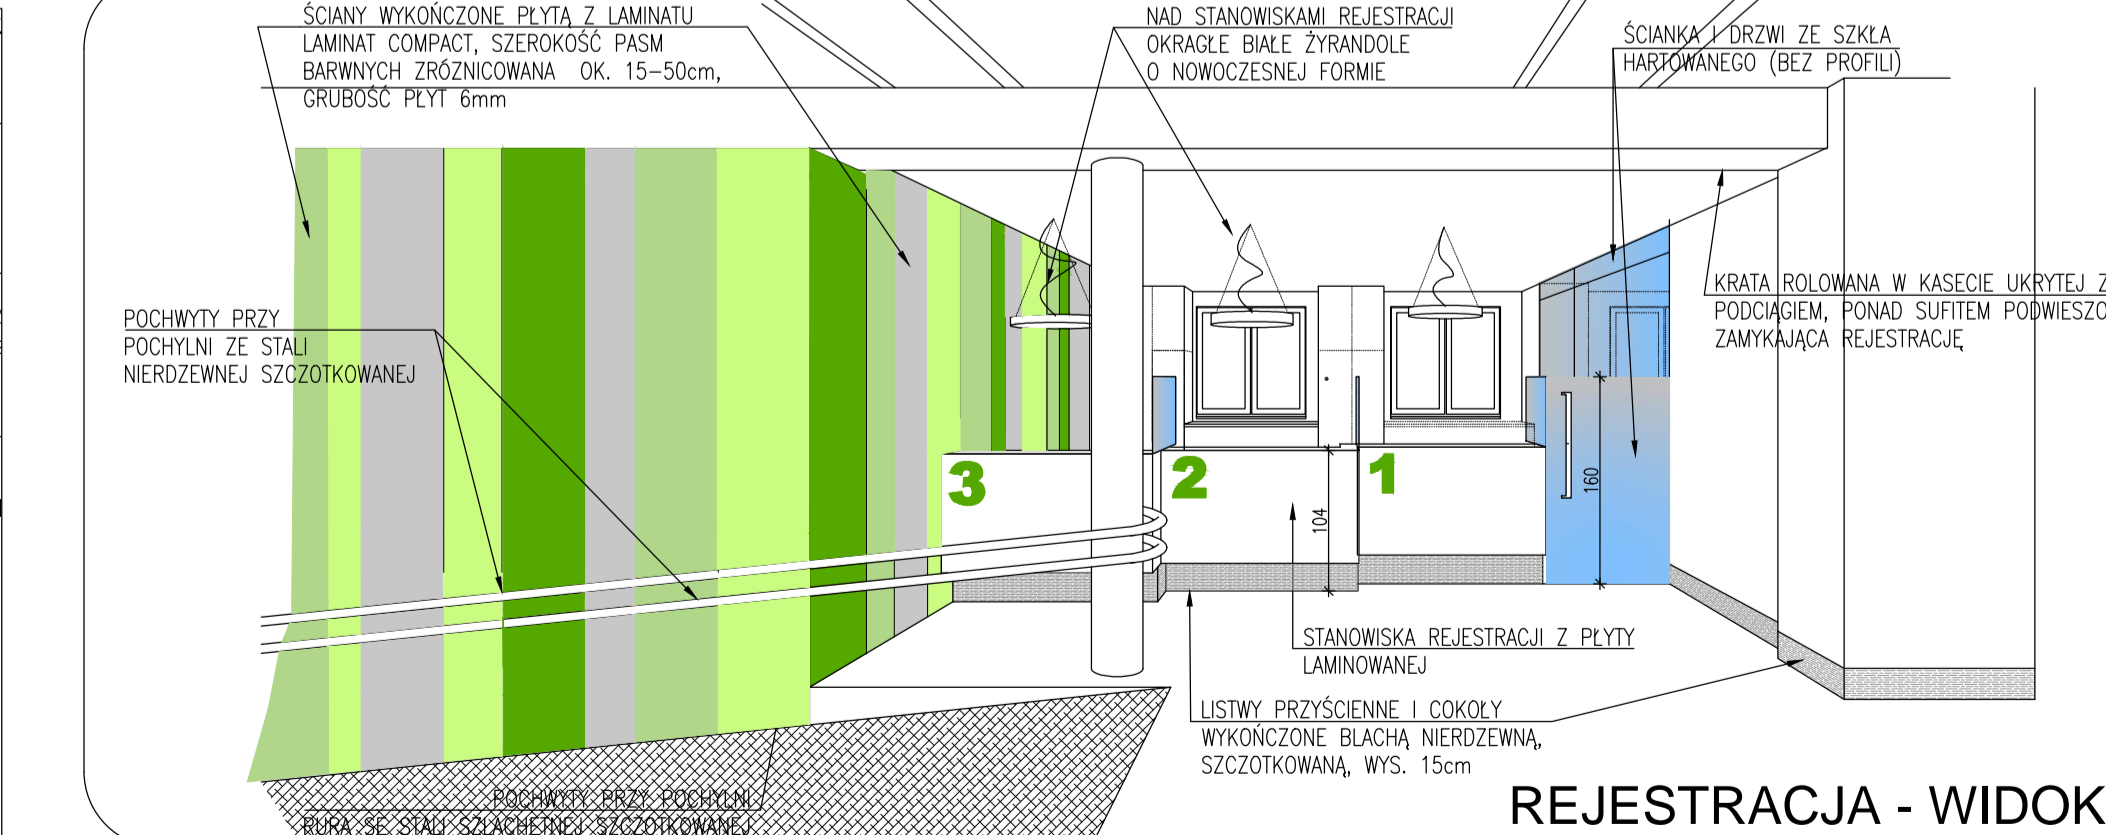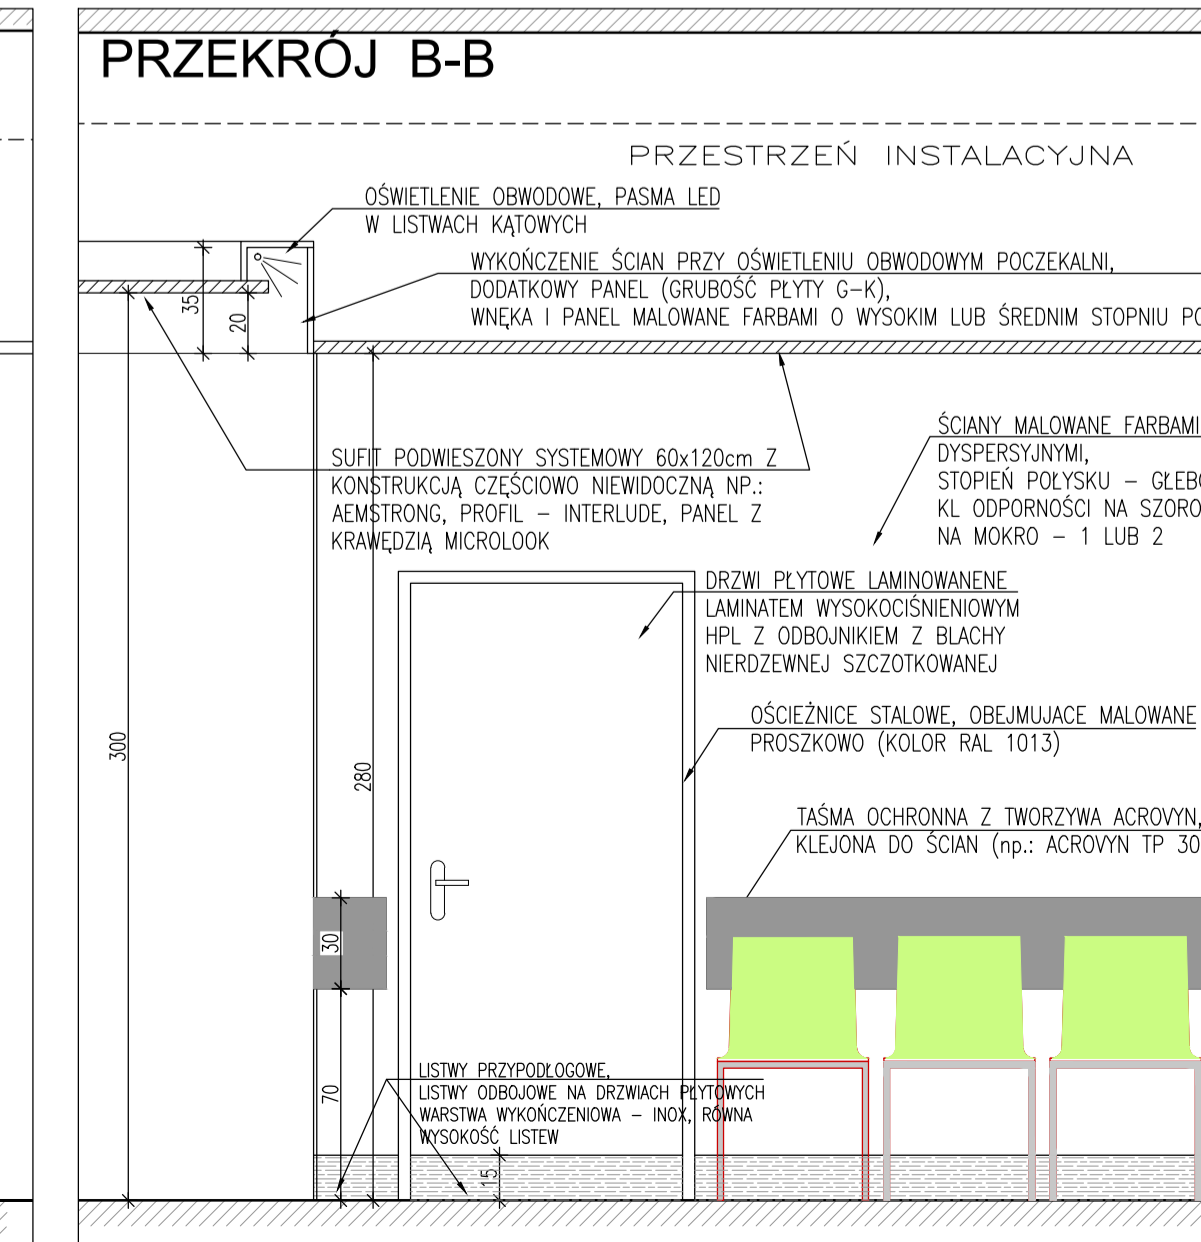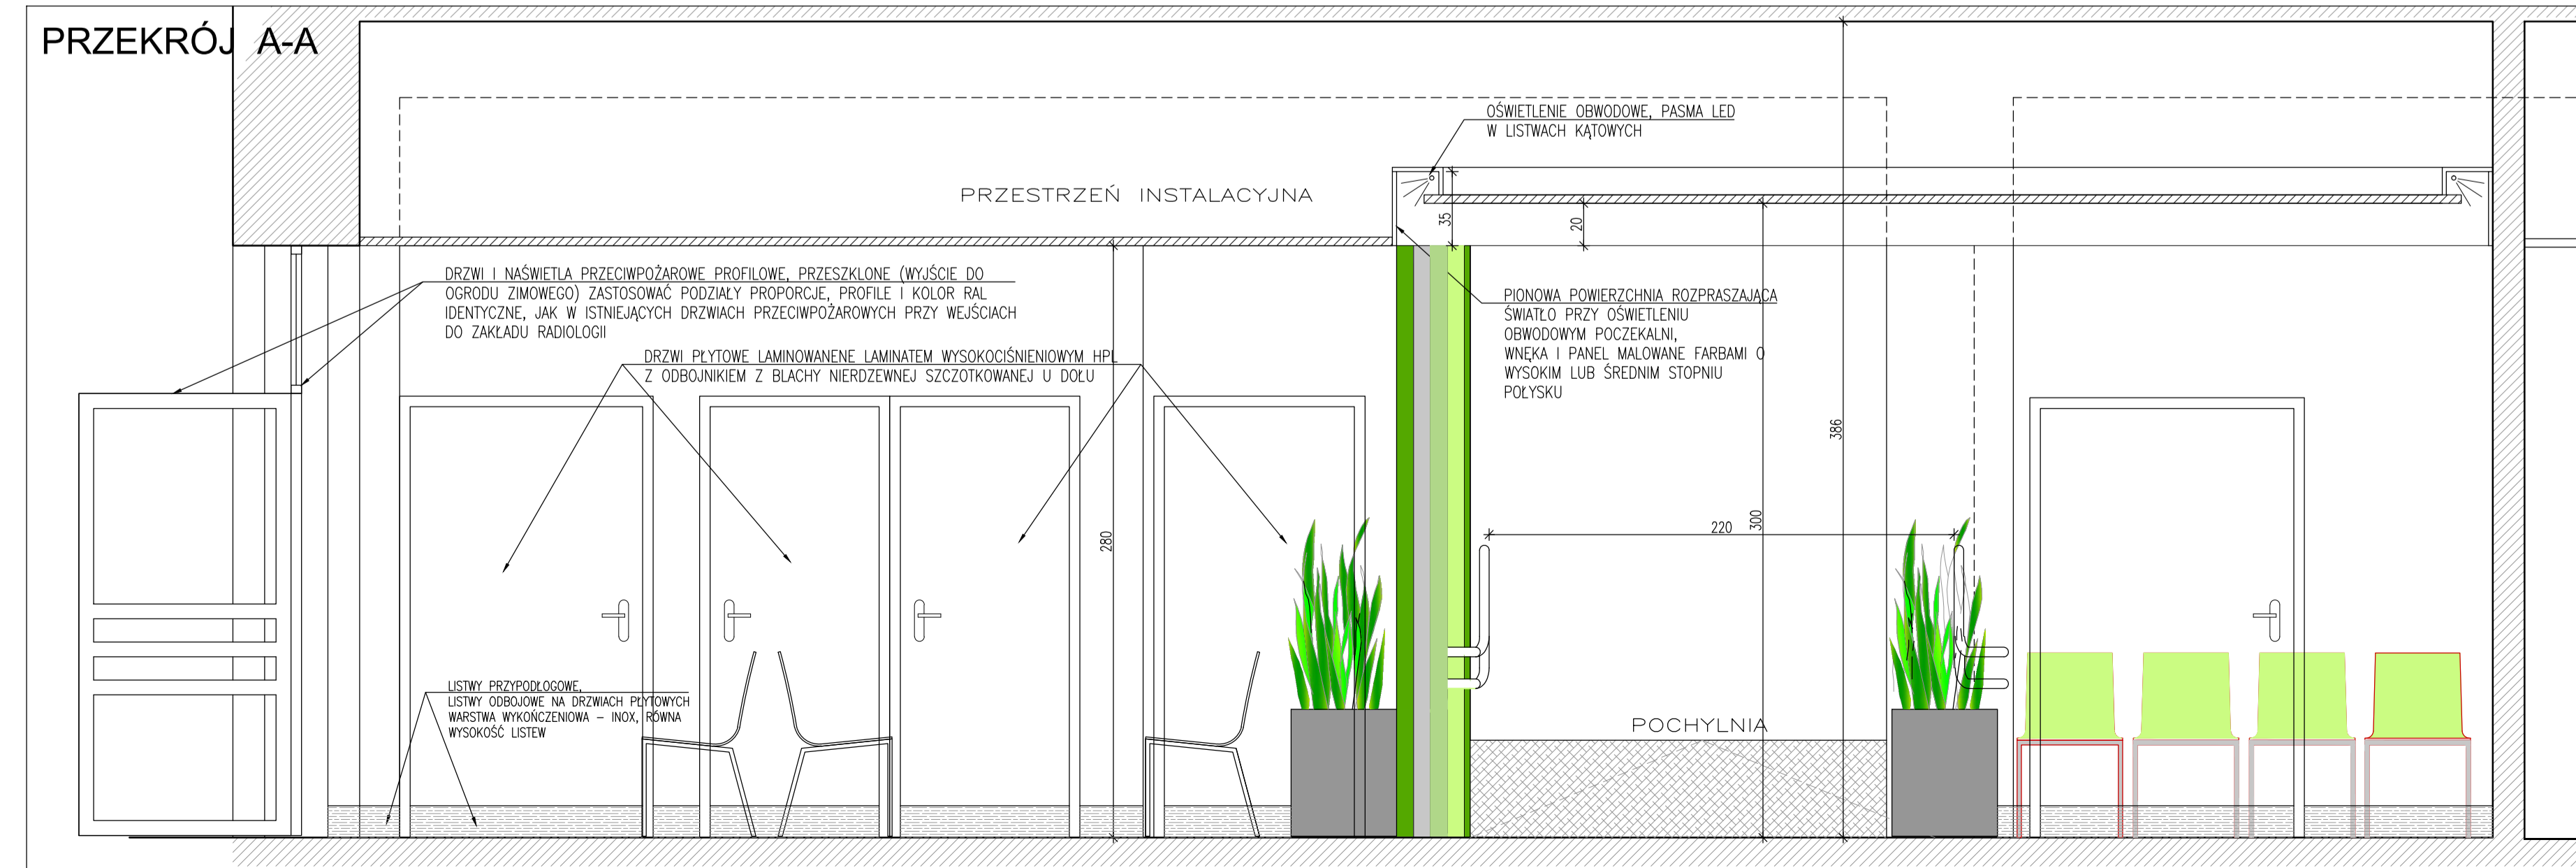

REJESTRACJA - WIDOK

ŚCIANY I PODŁOGI

- GRANICA OPRACOWANIA
- ŚCIANA WYRÓŻNIONA KOLEM POWŁOK MALARSKICH (NP.: KOLOR K3) - TŁO DLA OBRAZU.
- OKŁADZINA Z LAMINATU WYSOKOCIŚNIENIOWEGO, LAMINAT COMPACT, GR. 6mm, PIONOWE PASY BARWNE O ZRÓŻNICOWANEJ SZEROKOŚCI (15-50 cm) W 4 KOLORACH (WG WZORNIKA NCS) MONTOWANE NA PEŁNĄ WYSOKOŚĆ ŚCIAN:
  - K1 - JASNA ZIELEŃ (S0530 - G60Y),
  - K2 - ZIELEŃ LIMONKOWA (S1060-G60Y),
  - K3 - ZIELEŃ GROSZKOWA (S1040-G50Y),
  - K4 - SZARY (S1002-G).
- OKŁADZINA MUSI SPEŁNIAĆ OBOWIĄZUJĄCE PRZEPISY PRZECIWOPOŻAROWE, M.IN. BYĆ NIEPALNA, NIEZAPALNA I NIEROZPRZESTRZENIAJĄCA OGŃ, NIE KAPĄCA I NIE ODPAJAJĄCA POD WPLYWEM OGŃIA, PRODUKTY ROZKŁADU TERMICZNEGO NIE MOGA BYĆ TOKSYCZNE I INTENSYWNIE DYMIACE, (KLASA REAKCJI NA OGIEŃ MIN. B-s1+d0)
- OKŁADZINA ŚCIAN Z PŁYTEK GRESOWYCH O WYM. 30x60cm POMIESZCZEŃ HIGIENICZNO-SANITARNYCH, DO WYS. 215cm; NAD BLATAMI ROBOCZYMI W POM. SOCJALNYCH - PAS O SZER. 60cm; PRZY UMYWALKACH W GABINETACH I PRACOWNIACH - PŁYTKI DO WYS.120cm, POWYŻEJ LUSTRO WKLEJANE DO WYS. 180cm.
- JAKO WZÓR PRZYJĘTO PŁYTKĘ FIRMY OPCOZNO Z SERII BASIC PALETTE - BIAŁA SATYNOWA (OP631-047-1) ORAZ LISTWĘ DEKORACYJNĄ LIMONKOWO ZIELONĄ, SZKŁO POLYSK, WYM 2,3x60 cm.
- OKŁADZINA ŚLUPÓW Z PŁYT C/S ACRYOVIN DO WYS. 240cm Z ZASTOSOWANIEM PROFILI NAROZNIKOWYCH ZABEZPIEZAJĄCYCH NAROŻA PRZED UDERZENIAMI WÓZKÓW KOLOR PŁYT ORAZ PROFILI - WG WZORNIKA C/S POLSKA - 100 - BIAŁY ZŁAMANY.
- PASY ODOBOWE Z TWORZYWA C/S ACRYOVIN O SZER. 30cm.
- KLEJONE DO ŚCIAN, KOLOR - WG WZORNIKA C/S POLSKA - 100 - BIAŁY ZŁAMANY. WSZYSTKIE NAROZNIKI ŚCIAN ZABEZPIECZYĆ NA CAŁĄ WYSOKOŚĆ ŚCIANY NAROZNIKAMI SYSTEMOWYMI WG WZORNIKA C/S POLSKA - 100 - BIAŁY ZŁAMANY
- ŚCIANY PRZESTRZENI KOMUNIKACYJNYCH, REJESTRACJI I POCZEKALNI MALOWAĆ NA KOLOR NCS 1005-Y10R (KOLOR MUSI HARMONIZOWAĆ Z WYBRANĄ WYKŁADZINĄ PODŁOGOWĄ). PASY PRZY OŚWIETLENIU OBWODOWYM MALOWAĆ NA KOLOR BIAŁY Z POWŁOKĄ ODBLĄJAJĄCĄ ŚWIATŁO (PERLA).
- WE WSZYSTKICH POMIESZCZENIACH STOSOWAĆ FARBY DYSPERSYJNE O WYSOKIEJ ODPORNOŚCI NA SZOROWANIE (KLASA 1 LUB 2), PRZEZNACZONE DO OBIEKTÓW UŻYTECZNOŚCI PUBLICZNEJ, MATOWE, ANTYREFLEKSYJNE.
- WYKŁADZINA PVC HOMOGENICZNA, KŁADZIONA Z ROLKI, KLASA UŻYTKOWA 34.43: JAKO WZÓR WŁAŚCIWOŚCI TECHNICZNYCH I WIZUALNYCH PRZYJĘTO WYKŁADZINĘ FIRMY TARKETT, SERIA IQ EMINENT UNISENSE, KOLOR 21303 153 (White Grey) lub POLYFLOR SERIA PERLAZZO PUR, KOLOR 9703 (Chalk Burst).
- W POCZEKALNIACH, REJESTRACJI I NA DROGACH KOMUNIKACYJNYCH ZASTOSOWAĆ LISTWY PRZYŚCIENNE ZE STALI NIERDZEWNEJ O WYS. 15cm.
- WYKŁADZINA ANTYPOŚLIZGOWA NA POWIERZCHNI POCHYLNI: JAKO WZÓR WŁAŚCIWOŚCI TECHNICZNYCH I WIZUALNYCH PRZYJĘTO WYKŁADZINĘ FIRMY POLYFLOR SERIA POLYSAFE CORONA, KOLOR 5470 (Dystone), lub POLYSAFE HYDRO, KOLOR 4930 (White Stone).
- W PRACOWNIACH I GABINETACH BADAŃ ZASTOSOWAĆ WYKŁADZINĘ RZEWODZĄCĄ LUB ANTYSTATYCZNĄ Z ROLKI: W KOLORACH JASNY POPIEL, JASNA ZIELEŃ, JAKO WZÓR WŁAŚCIWOŚCI PRZYJĘTO WYKŁADZINĘ: POYFLOR SD NP.: 5110 (Silver Grey), LUB FINESSE SD NP.: 5220 (Daybreak), 5240 (Woodglade).
- PODŁOGI Z PŁYTEK GRANITOGRES O WYM. 60x60cm, KOLOR JASNO SZARY, POWIERZCHNIA MATOWA, JAKO WZÓR PRZYJĘTO PŁYTKI FIRMY OPCOZNO, SERIA URBAN MIX, KOLOR GRAY
- DRZWI PŁYTOWE RAMA Z DREWNA SZLACHETNEGO WYPELNIENONA PŁYTĄ WÍÓROWA OKLEJONA PŁYTĄ MDF LUB HDF(MIN 3.2mm) I LAMINATEM WYSOKOCIŚNIENIOWYM W KOLORZEDOPASOWANYM DO KOLORU ŚCIAN - S1005-Y10R (WG NCS) LUB RAL1013, U DOLU - ODOBÓ ZE STALI NIERDZEWNEJ O SZER. 15cm, OŚCIEŻNICA STALOWA MALOWANA PROSZKOWO W KOLORZE - RAL1013
- OKUCIA (klamki, zawiasy, zamki, tuleje wentylacyjne) JEDNAKOWE DLA POSZCĘGÓLNYCH RODZAJÓW DRZWI I OKIEN:
  - W DRZWIACH PŁYTOWYCH ZE STALI NIERDZEWNEJ.
  - W DRZWIACH PROFILOWYCH - MALOWANE PROSZKOWO W KOLORZE PROFILI.
- DRZWI PROFILOWE (POOZ-) PODZIAŁ I PROPORCJE PRZESZKLEŃ I PROFILI ZACHOWAĆ JAK W ISTNIEJĄCYCH DRZWIACH PRZY WEJŚCIACH DO ZAKŁADU RADIOLOGII, KOLOR - RAL 7047
- 1 OKNO ZEWNĘTRZNE - PODZIAŁ I PROPORCJE PRZESZKLEŃ I PROFILI ZACHOWAĆ JAK W ISTNIEJĄCYCH OKNACH W ELEWACJI FRONTOWEJ, KOLOR - BIAŁY

DOROTA ZAMELSKA architekci wnętrz		ul. Wł. Reymonta 15-61-304 Poznań e-mail: dorota.zamelska@wp.pl tel. 61 267 265 265	
OBJĘTOŚĆ:	WIELKOPOLSKIE CENTRUM ONKOLOGII W POZNANIU UL. GARBARY 15		
PROJEKT:	PRZEBUDOWA ZAKŁADU RADIOLOGII (PARTER STAREGO BUDYNKU)		
STADIUM:	ARANŻACJA WNEŹRZ	NR ARCH.:	05
DATA:	czerwiec 2017	PROJEKTANT:	mgr inż. arch. Dorota Zamelska upr.nr ONK/UjB/25/2005
		SKALA:	1:100