


POKÓJ SERWISU RADIOTERAPII (POM. 110/1)
RZUT *
SKALA 1:50

ZESTAWIENIE MEBLI				UWAGI
SYMBOL	WYMIARY [CM] SZERXGLXWYS	ILOŚĆ	OPIS	
B1/1	160x85x74	1	Biurko na stelażu stalowym	wózek na jednostkę główną komputera
B2/1a	150x85x74	1		WYGIĘCIE DLA GRZEJNIKA (~22x14cm) wykończyć przez podniesienie krawędzi
Ks1	42x50x55	1	Kontener mobilny 3-szufladowy	zamek centralny, kółka do wykładzin PCV
Szb1	70x40x102	2	szafka biurowa niska	2-drzwiowa, wewnątrz półka (wys. regulowana), 2 szuflady w dolnej części, wszystkie cz. zamknięte na klucz
Su1	60x50x200	1	szafa ubraniowa	na cokole, wewnątrz półka na nakrycia głowy drążek na wieszaki odzieżowe, drzwi lewe, zamknięta na klucz
Pl1	80x30x20	2	półka wisząca na dokumenty	
R1	140x45x250	1	regal otwarty z szufladami w dolnej części	konstrukcja z profili aluminiowych lub rurek stalowych, boczne ślany i półki z płyty meblowej lub z MDF (duże obciążenia)
K1	standard	2	fotel pracowniczy mobilny	np.: POLYFLOD alu plus, TK52
K3	45x40x80	2	krzesło składane	


DETALE MEBLI

SZAFKA BIUROWA NISKA - Szb1

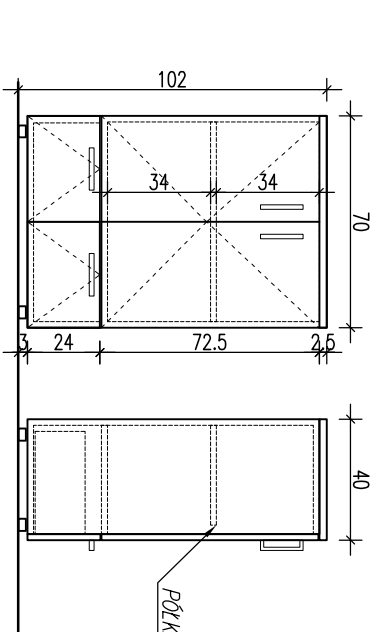


SKALA 1:25

PÓLKA WISZĄCA - Pl1

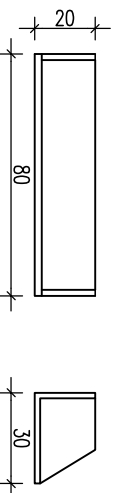

WÓZEK NA KOMPUTER

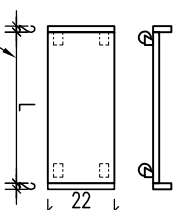

WYMIAR UZGODNIĆ Z UŻYTKOWNIKIEM
NA ETAPIE WYKONAWCZYM

INWESTOR	WIELKOPOLSKIE CENTRUM ONKOLOGII, UL. GARBARY 15 POZNAŃ		
TEMAT	PROJEKT MEBLI DO POMIESZCZEŃ NOWEGO BUDYNKU ZAKŁADU RADIOTERAPII I ZAKŁADU DIAGNOSTYKI OBRAZOWEJ		
RYSUNIEK	POKÓJ SERWISU RADIOTERAPII (POM. 110/1)	nr rysunku	0/1
PROJEKTANT	mgr inż. arch. Dorota Zamejska		
BRANŻA	ARCHITEKTURA	DATA	GRUDZIEŃ 2008

DOROTA ZAMEJSKA
PRACOWNIA PROJEKTOWA
61-339 Poznań, ul. Jedrzejska 16
kom. 607 295 005 e-mail: dorota.zamejska@data.pl