



PRACOWNIA TOMOTERAPII (POM. 145) * RZUT * SKALA 1:50

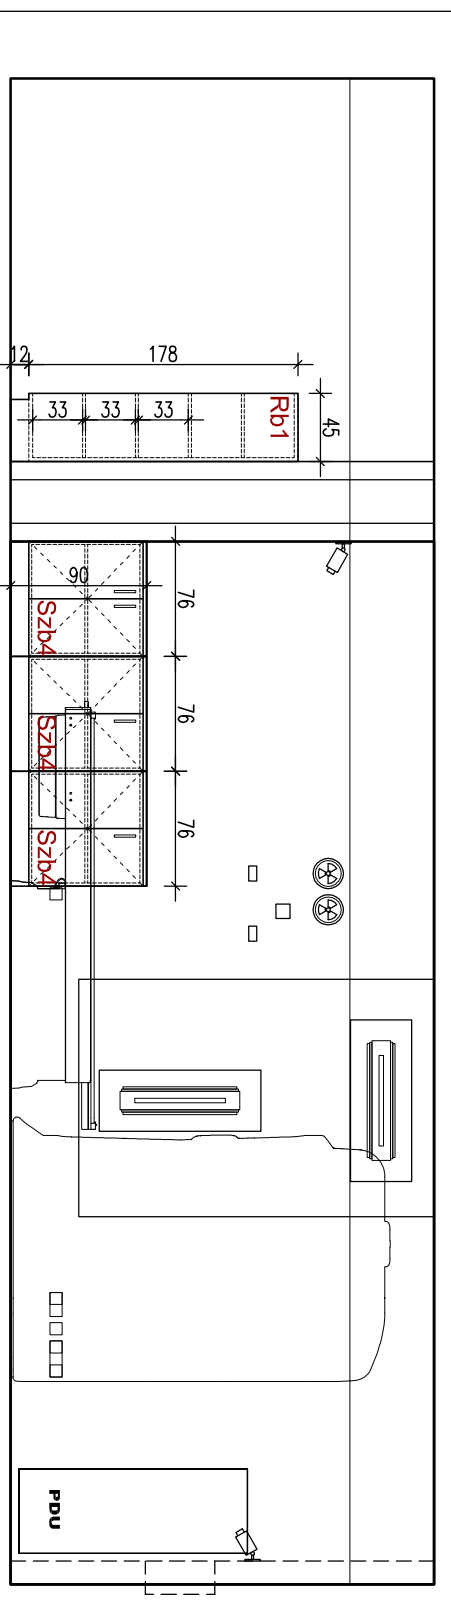


PRACOWNIA TOMOTERAPII (POM. 145) * WIDOK 1

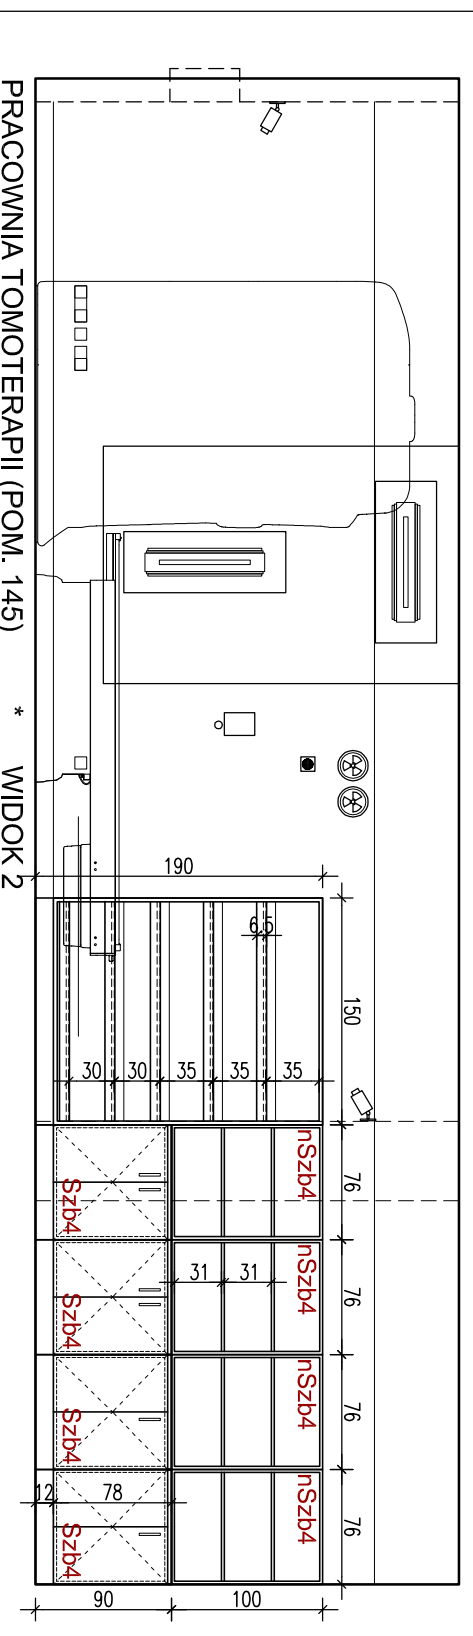

PRACOWNIA TOMOTERAPII (POM. 145) * WIDOK 2

| ZESTAWIENIE MEBLI | | | WYMILIARY | OPIS | UWAGI |
|-------------------|----------------------|-------|-----------------------------------|--|-------|
| SYMBOL | [CM] SZER./GT./ WYS. | ILOŚĆ | | | |
| SzB4 | 76x42x90 | 7 | szafka materiałowa niska wewnątrz | dwudrzwiowa z półką regulowaną | |
| nSzB4 | 76x33x100 | 4 | nadstawka szafki materiałowej | otwarta z 2 półkami regulowanymi | |
| Rsz1 | 150x63x190 | 1 | regal szufladowy | korpus z płyty gr.25mm, szuflady na podkładki korekcyjne, krawędzie szuflad wzmocnione pasarni płyty meblowej wokół o szer. ok. 65mm | |
| Rb1 | 125x45x190 | 3 | regal na maski | korpus z płyty gr.25mm, wewnątrz podział w pionie i poziome na 10 pól | |

DETALE MEBLI * SKALA 1:25

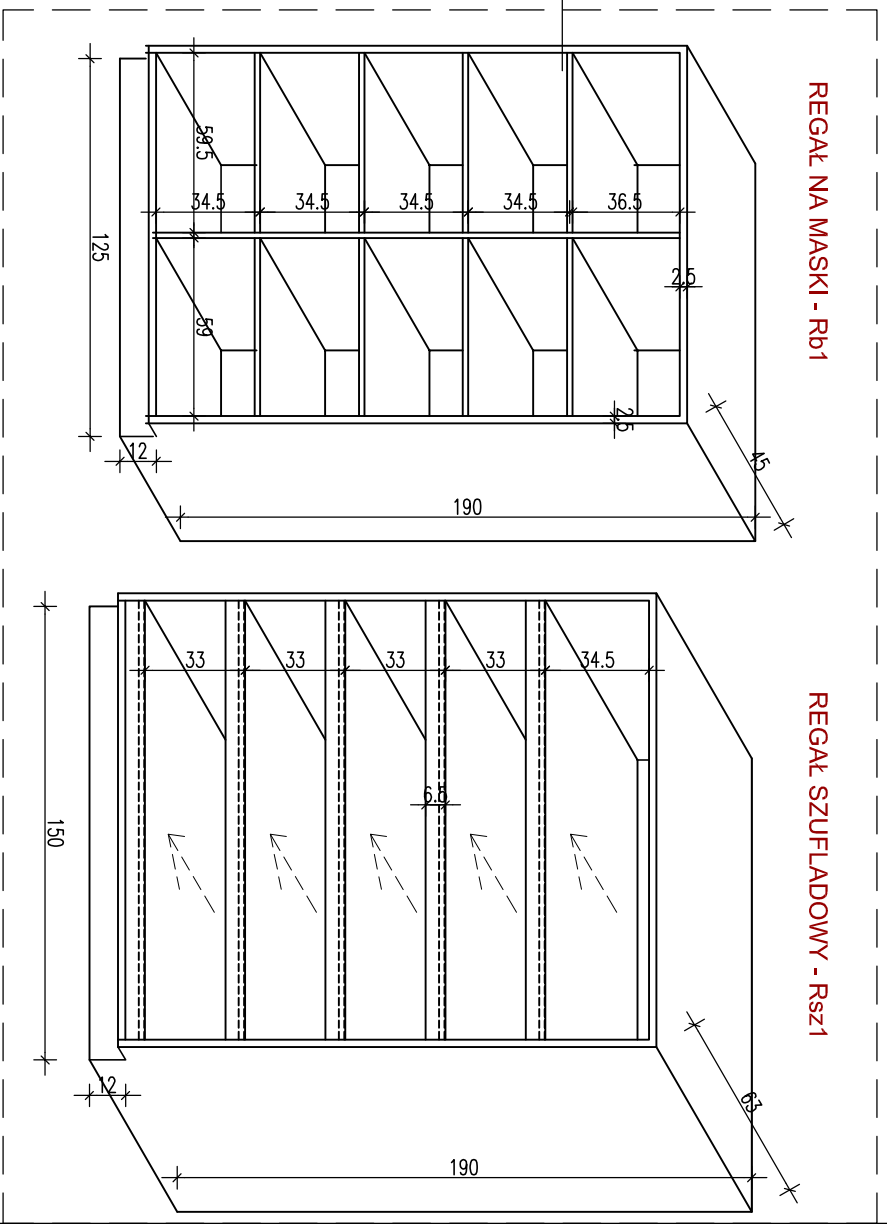

DOROTA ZAMELSKA
 PRACOWNIA PROJEKTOWA
 61-339 Poznań, ul. Jedrzejska 16
 kom. 607 295 005 e-mail: dorota.zamelska@data.pl

INWESTOR: WIELKOPOLSKIE CENTRUM ONKOLOGII, UL. GARBARY 15 POZNAŃ
 TEMAT: PROJEKT MEBLI DO POMIESZCZEŃ NOWEGO BUDYNKU ZAKŁADU RADIOTERAPII I ZAKŁADU DIAGNOSTYKI OBRAZOWEJ
 RYSUNEK: PRACOWNIA TOMOTERAPII (POM. 145)
 PROJEKTANT: mgr inż. arch. Dorota Zamelska
 BRANŻA: ARCHITEKTURA
 DATA: GRUDZIEŃ 2008

nr rysunku
0/11