


GABINETY BADAN (POM. 113, 114, 115) * RZUT * SKALA 1:50

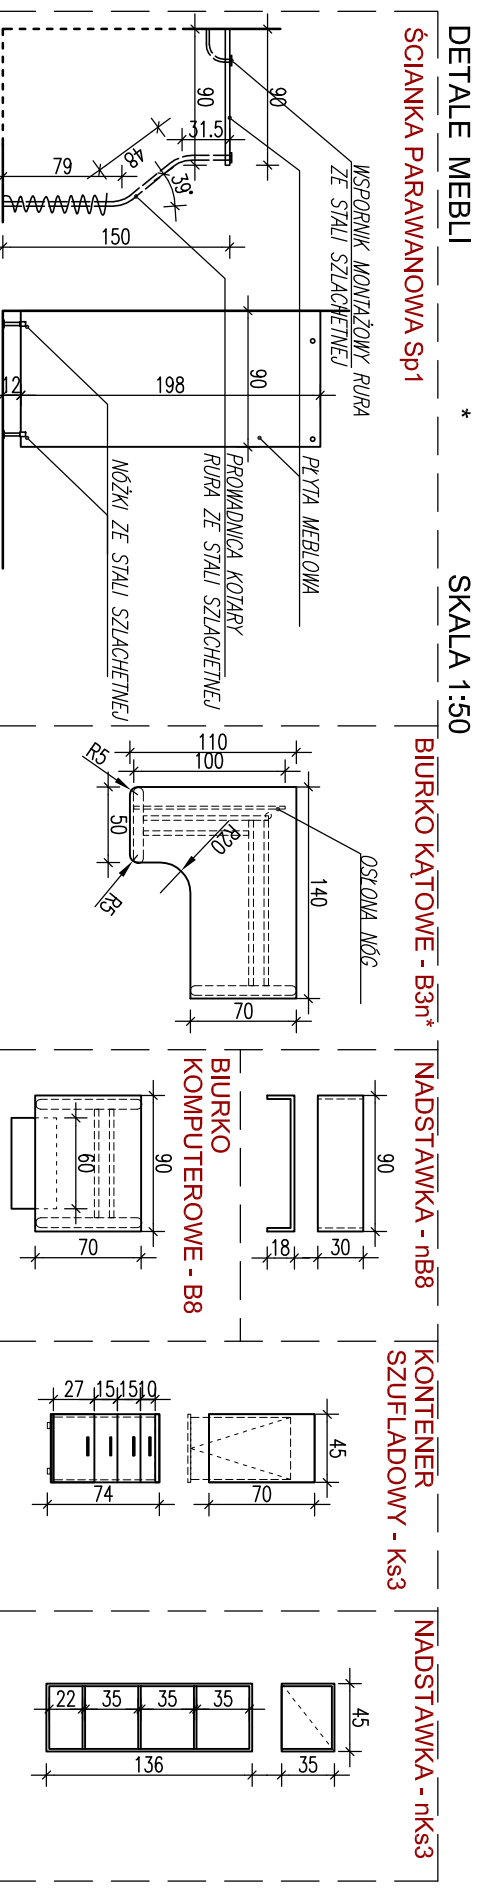

ZESTAWIENIE MEBLI

SYMBOL	WYMIARY [CM] SZERxGLxWYS	ILOŚĆ	OPIS	UWAGI
B3n	140/70x110/50 x74	3	Biurko katowe na stelażu stalowym	2 zaokrąglone narożniki, osłona nóg podwieszona pod blatem przy krótszym boku
B8	90x70x74	3	biurko komputerowe	blat gr. 25mm wyposażony w przelotki i rynniki do kabli (pod blatem), szuflada na klawiaturę zamek centralny
Ks3	45x70x74	3	Kontener 4-szufladowy	połki regulowane
nKs3	45x35x136	3	nadstawka kontenera szufladowego	
nB8	90x30x18	6	nadstawka biurka	
PL1	80x30x20	12	połka wisząca na dokumenty	
Sp1	wg schematu	3	ścianka parawanowa z zasłoną	wg schematu
K1	standard	6	fotel pracowniczy mobilny	
K2	standard	6	krzesło wiieszak ubraniowy listwowy	
w1		3		

MEBLE MEDYCZNE

OPIS	ILOŚĆ	WYMIARY [CM] SZERxGLxWYS	UWAGI
Kozetka lekarska	3	185x55x50	stelaż stalowy, tapicerka zmywalna
Wózek zabiegowo-opatrunkowy	3	~62x60x81	z blachy malowanej proszkowo, blat z bandą z tworzywa sztucznego
Taboret medyczny	3	Ø34cm regulowana wys. 54-70cm	tapicerka zmywalna, na kółkach nie rysujących podłogę

DOROTA ZAMELSKA
 PRACOWNIA PROJEKTOWA
 61-339 Poznań, ul. Jedzejowska 16
 kom. 607 295 005 e-mail: dorota.zamelska@data.pl

INWESTOR WIELKOPOLSKIE CENTRUM ONKOLOGII, UL. GARBARY 15 POZNAŃ
TEMAT PROJEKT MEBLI DO POMIESZCZEŃ NOWEGO BUDYNKU ZAKŁADU RADIOTERAPII I ZAKŁADU DIAGNOSTYKI OBRAZOWEJ
RYSUNIEK GABINETY BADAN (POM. 113, 114, 115) nr rysunku
PROJEKTANT mgr inż. arch. Dorota Zamelska upr. nr OKK/UpB/25/2005
BRANŻA ARCHITEKTURA
 DATA GRUDZIEŃ 2008