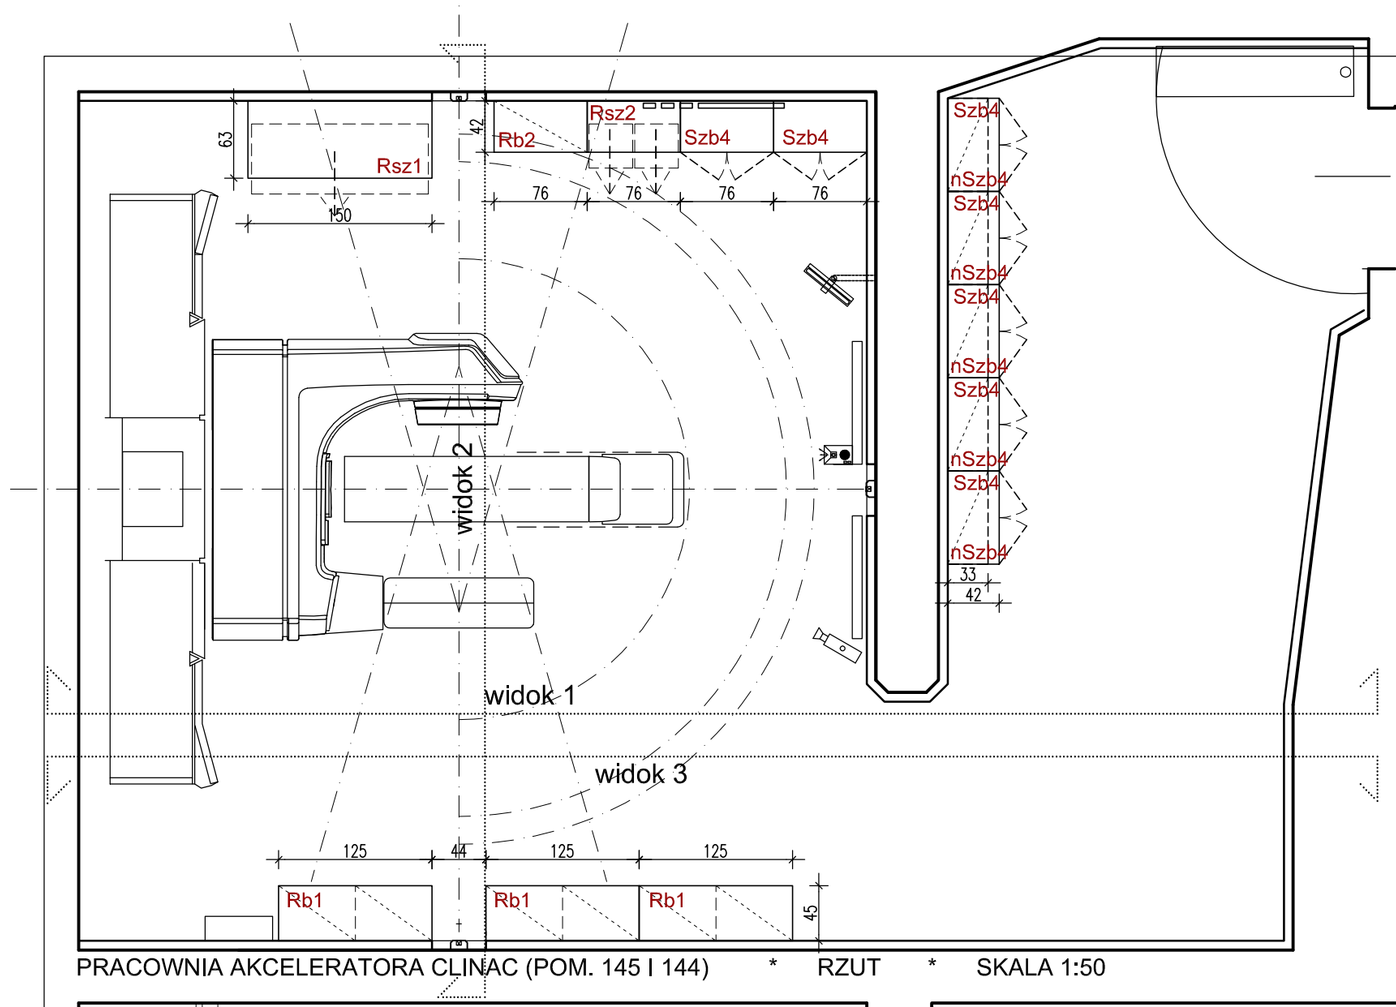

PRACOWNIA AKCELERATORA CLINAC (POM. 145 I 144) * RZUT * SKALA 1:50

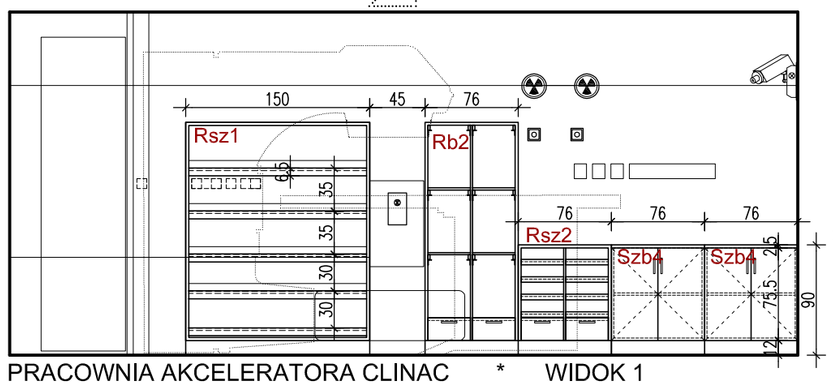

PRACOWNIA AKCELERATORA CLINAC * WIDOK 1

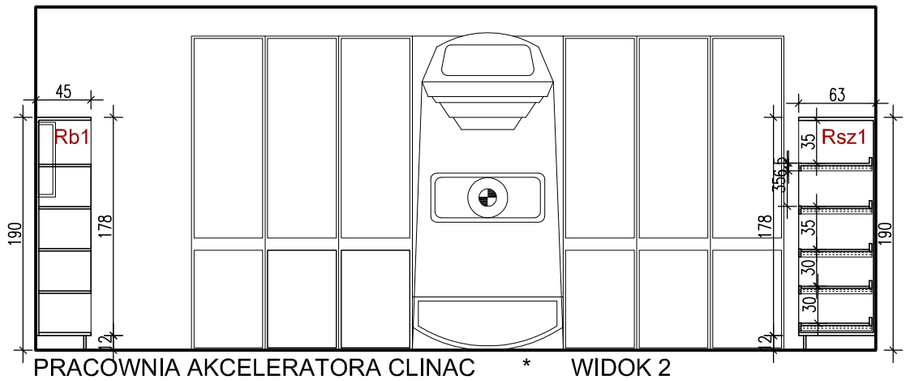

PRACOWNIA AKCELERATORA CLINAC * WIDOK 2

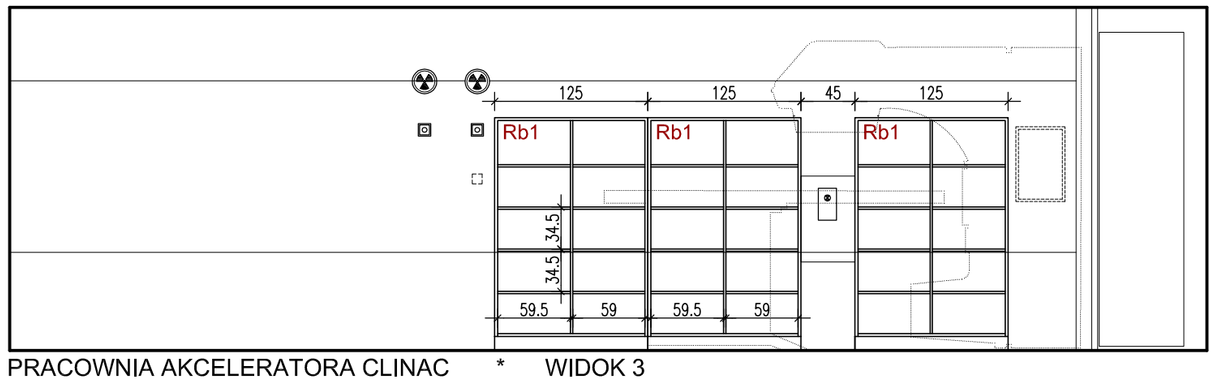

PRACOWNIA AKCELERATORA CLINAC * WIDOK 3

DETALE MEBLI * SKALA 1:25

REGAŁ - Rb2

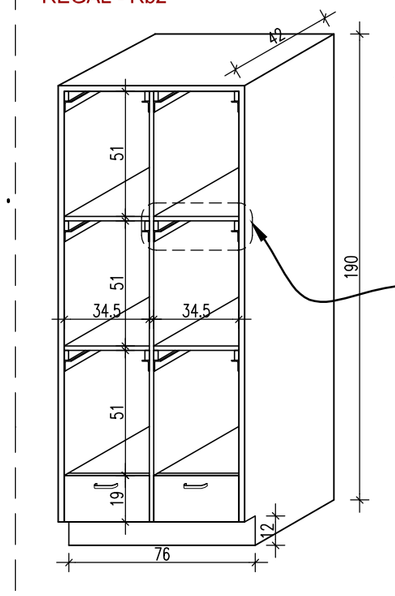

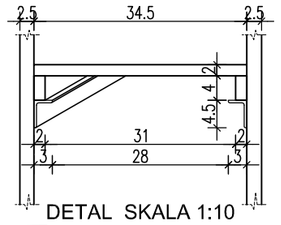

DETAL SKALA 1:10

REGAŁ SZUFLADOWY - Rsz1

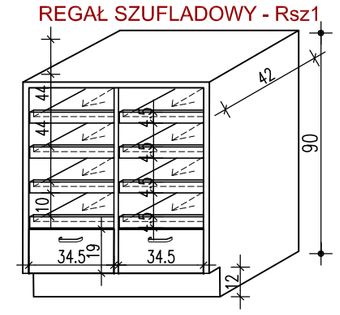

UWAGA:
DETALE POZOSTAŁYCH MEBLI DO PRACOWNI AKCELERATORA WG RYS.011

ZESTAWIENIE MEBLI

SYMBOL	WYMIARY [CM] SZER./GŁ./ WYS.	ILOŚĆ	OPIS	UWAGI
Szb4	76x43x90	7	szafka materiałowa niska	blat gr. 25mm, dwudrzwiowa z półką regulowaną wewnątrz
nSzb4	80x33x100	5	nadstawka szafki materiałowej	otwarta z 2 półkami regulowanymi
Rsz1	150x63x190	1	regał szufladowy	korpus z płyty gr.25mm, szuflady (bez frontów) na podkładki korekcyjne, krawędzie szuflad wzmocnione pasami płyty meblowej wokół o szer. ok. 65mm, plecy z płyty gr.18mm(sztywne)
Rsz2	76x45x90	1	regał szufladowy niski	korpus z płyty gr.25mm, podział w pionie, 8 szuflad (bez frontów) na akcesoria dodatkowe akceleratora (obciążenie max - 7kg na szufladę), krawędzie szuflad wzmocnione pasami płyty meblowej wokół o szer. ok. 45mm, u dołu 2 szuflady z frontami
Rb1	125x45x190	3	regał na maski	korpus z płyty gr.25mm, wewnątrz podział w pionie i poziome na 10 pól
Rb2	76x45x190	3	regał na aplikatory elektronów	korpus z płyty gr.25mm, podział w pionie, 6 pól na akcesoria dodatkowe akceleratora (obciążenie max - 9kg na parę prowadnic z kątowników), u dołu 2 szuflady z frontami

UWAGA:
POWYŻSZY ZESTAW MEBLI NALEŻY POWTÓRZYĆ W BUNKRZE AKCELERATORA II (POM. 143).

DOROTA ZAMELSKA
PRACOWNIA PROJEKTOWA
61-339 Poznan, ul. Jedrzejowska 16
kom. 607 295 005 e-mail: dorota.zamelska@data.pl

INWESTOR	WIELKOPOLSKIE CENTRUM ONKOLOGII, UL. GARBARY 15 POZNAŃ
TEMAT	PROJEKT MEBLI DO POMIESZCZEŃ NOWEGO BUDYNKU ZAKŁADU RADIOTERAPII I ZAKŁADU DIAGNOSTYKI OBRAZOWEJ — 1:50 1:25
RYSUNEK	PRACOWNIA AKCELERATORA CLINAC (POM. 144, 143) — nr rysunku 0/9
PROJEKTANT	mgr inż. arch. Dorota Zamelska upr. nr OKK/ UpB/25/2005
BRANŻA	ARCHITEKTURA
DATA	GRUDZIEŃ 2008