



widok 1
widok 2

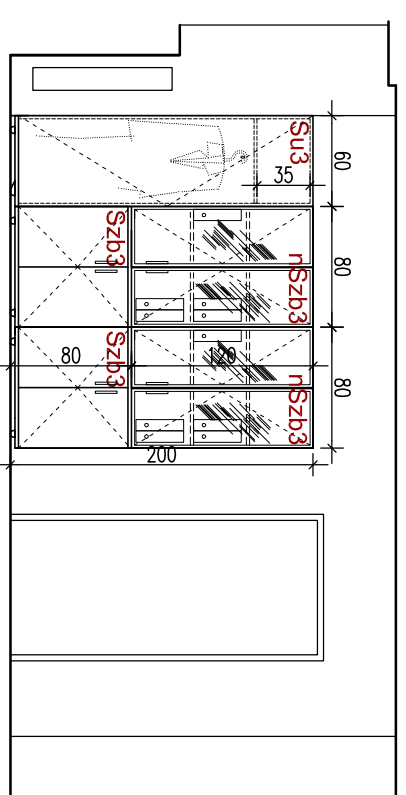

GABINET KIEROWNIKA ZAKŁADU * WIDOK 1

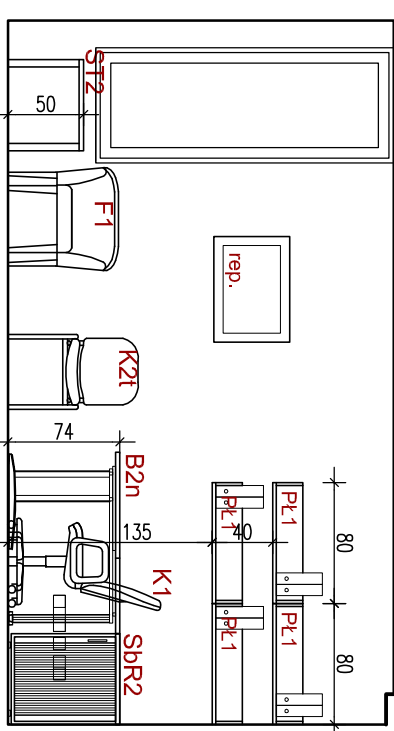

GABINET KIEROWNIKA ZAKŁADU * WIDOK 2

ZESTAWIENIE MEBLI

SYMBOL	WYMIARY [CM] SZERXxGLxWYS	ILOŚĆ	OPIS	UWAGI
B2n	150/70x120/50 x74	1	Biurko kątowe na stelażu stalowym	narożniki zaokrąglone, wózek na komputer
SbrR2	60x50x74	1	szafka biurowa niska	blat gr.25mm, roleta pozioma prawa, zamknięta na klucz, wewnętrzz półka regulowana, głębokość wewnętrzz - 38cm (gniazda wtykowe za szafką)
Szb3	80x40x80	2	szafka biurowa z nadstawką	dwudrzwiowa, wewnętrzz półka regulowana
nSzB3	80x40x120	2	nadstawka szafki biurowej	dwudrzwiowa, drzwi przeszkłone w ramce z profilu aluminiowych gr.20mm, wewnętrzz 2 półki regulowane,
Su3	60x40x200	1	szafka ubraniowa	na niskich nóżkach, wewnętrzz drzątek na wieszaki ubraniowe, półka na nakrycia głowy, drzwi lewe, zamknięte na klucz,
PL1	80x30x20	4	półka wisząca na dokumenty	
ST2	60x60x50	1	stojik kawowy niski	stelaż aluminiowy, blat z płyty laminowanej gr.-30mm, ewentualnie szklany (DO UZGODNIENIA W NADZORZE)
K1	standard	1	fotel pracowniczy mobilny	
K2t	standard	1	krzesło	
F1	ok. 60x60x75	2	fotel	ekoskóra, kolor jasny (AKCEPTACJA UŻYTKOWNIKA)
w1	standard	1	wieszak ubraniowy listwowy	stal nierdzewna, 4-haki

GABINET KIEROWNIKA ZAKŁADU DIAGNOSTYKI OBRAZOWEJ (POM. B201)
RZUT * SKALA 1:25

DOROTA ZAMELSKA 61-339 Poznań, ul. Jędrzejowska 16
PRACOWNIA PROJEKTOWA kom. 607 295 005 e-mail: dorota.zamelska@data.pl

INWESTOR	WIELKOPOLSKIE CENTRUM ONKOLOGII, UL. GARBARY 15 POZNAŃ	
TEMAT	PROJEKT MEBLI DO POMIESZCZENIA NOWEGO BUDYNKU ZAKŁADU RADIOTERAPII I ZAKŁADU DIAGNOSTYKI OBRAZOWEJ	skala 1:50 1:25
RYSUNIEK	GABINET KIEROWNIKA ZAKŁADU DIAGNOSTYKI OBRAZOWEJ (POM. B201)	nr rysunku 1/1
PROJEKTANT	mgr inż. arch. Dorota Zamelska	
BRANŻA	ARCHITEKTURA	DATA GRUDZIEŃ 2008