



ZESTAWIENIE MEBLI

SYMBOL	WYMIARY [CM] SZERXxGLxWYS	ILOŚĆ	OPIS	UWAGI
Szb1/2	80x40x102	2	szafka biurowa	otwarta, półka regulowana, 2 szuflady u dołu, zamknięte na klucz
Su4	42x55x200	4	szafka ubraniowa	wewnątrz dźwiżek na wieszaki ubraniowe, półka na nakrycia głowy, drzwi prawe, zamknięte na klucz
Sk1	80x60x85	1	szafka kuchenna podumywalkowa	dwudrzwiowa, półka regulowana
Sw1	80x30x52	1	szafka kuchenna wisząca	dwudrzwiowa, drzwi przeszklone szkłem matowym w ramce aluminiowej gr.20mm, półka regulowana
Sw2	60x30x52	1	szafka kuchenna wisząca	dwudrzwiowa, drzwi przeszklone szkłem matowym w ramce aluminiowej gr.20mm, półka regulowana
L	standard	1	łódówka do zabudowy	drzwi prawe
BL5	140x60	1	Biał roboczy szafek socjalnych	Z tworzywa typu Corian gr. 3cm cokół zespolony z blatem wyłożony na ścianę
ST3	50X70X55	1	stół kawowy	stelaż aluminiowy, blat z płyty laminowanej gr.~30mm, ewent. szklany (DO UZGODNIENIA W NADZORZE)
KN1	~130X200	1	kanapa narożnikowa	tapicerka zmywalna(ekoskóra) jasna, nożyki stalowe (DO UZGODNIENIA W NADZORZE)
w1	standard	2	wieszak ubraniowy listwowy	stal nierdzewna, 4-haki

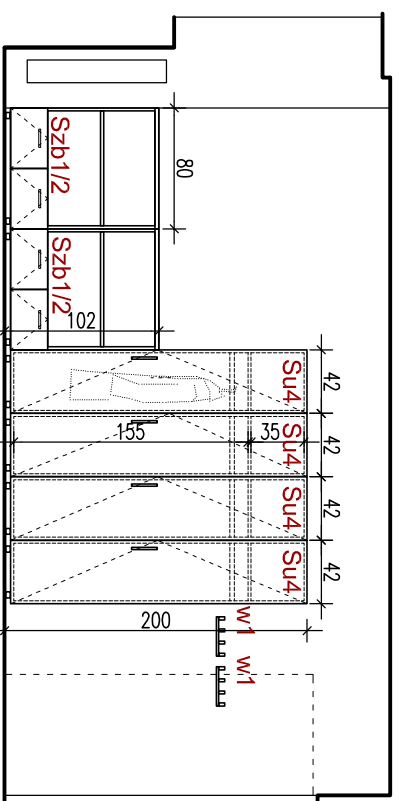

POKÓJ TECHNIKÓW * WIDOK1


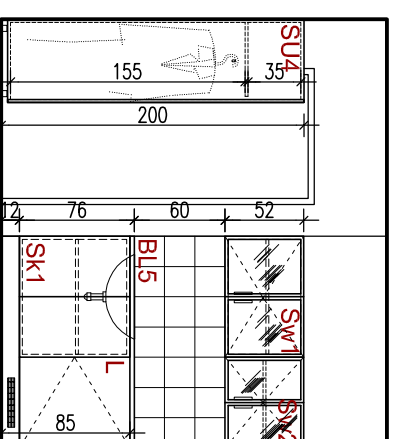


POKÓJ TECHNIKÓW * WIDOK2

DETALE MEBLI

SKALA 1:25

SZAFKA BIUROWA NISKA - Szb1/2

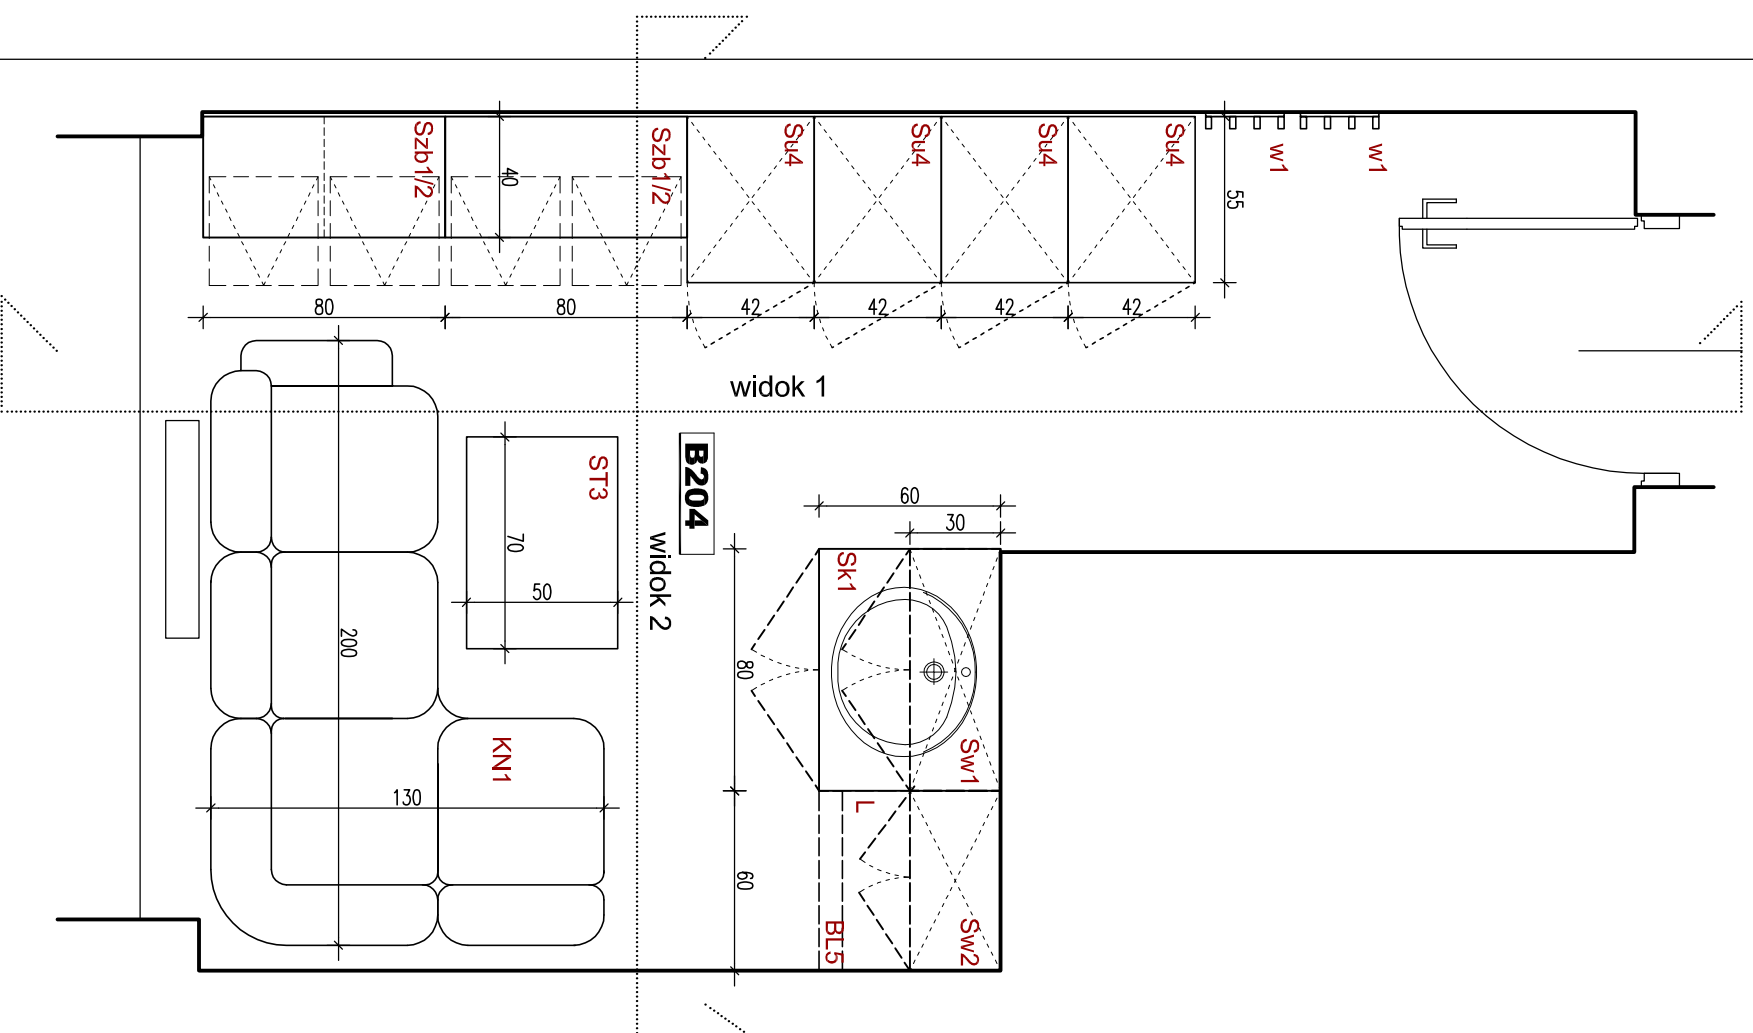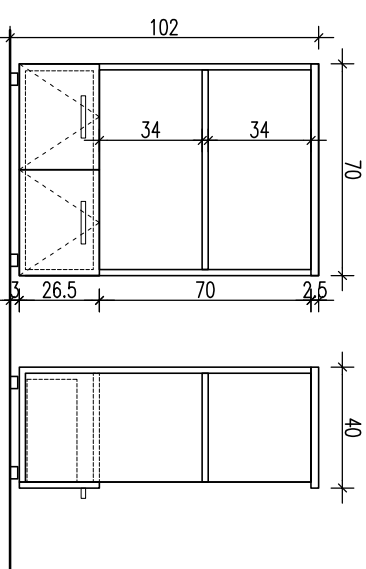

POKÓJ TECHNIKÓW (POM. B204) * RZUT * SKALA 1:25

INWESTOR	WIELKOPOLSKIE CENTRUM ONKOLOGII, UL. GARBARY 15 POZNAŃ		
TEMAT	PROJEKT MEBLI DO POMIESZCZENIA NOWEGO BUDYNKU ZAKŁADU RADIOTERAPII I ZAKŁADU DIAGNOSTYKI OBRAZOWEJ	skala	1:50 1:25
RYSUNIEK	POKÓJ TECHNIKÓW (POM. B204)	nr rysunku	1/3
PROJEKTANT	mgr inż. arch. Dorota Zamejska upr. nr OKK/UpB/25/2005	DATA	GRUDZIEŃ 2008
BRANŻA	ARCHITEKTURA		

DOROTA ZAMEJSKA
PRACOWNIA PROJEKTOWA
61-339 Poznań, ul. Jedrzejska 16
kom. 607 295 005 e-mail: dorota.zamejska@data.pl