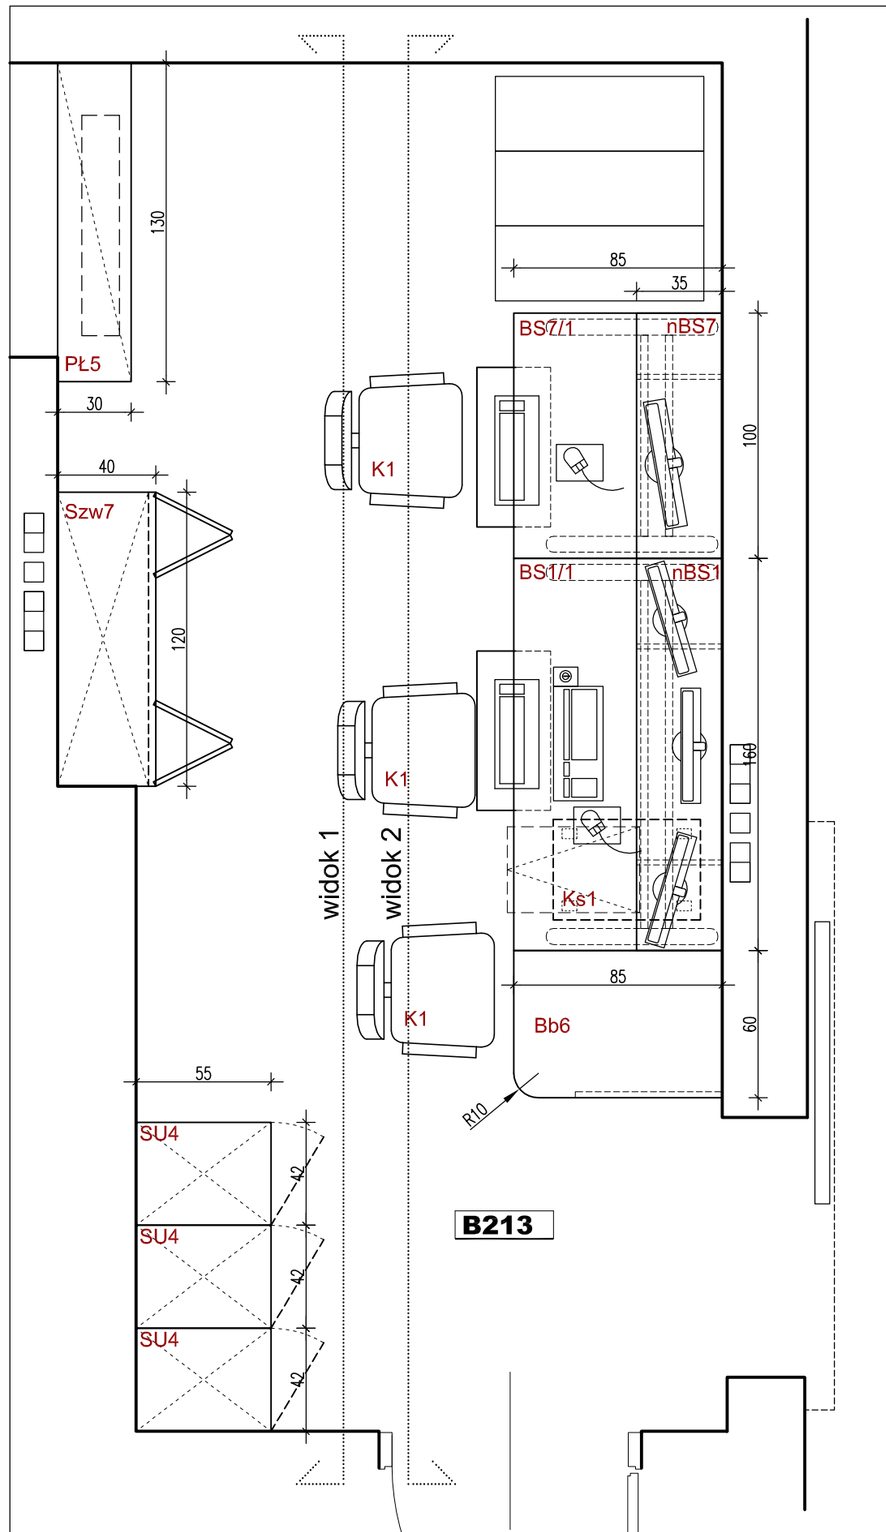

STEROWNIA PET/CT (POM. B213) * RZUT * SKALA 1:25

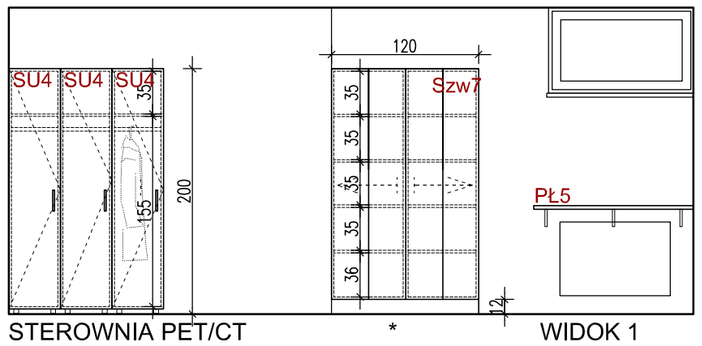

STEROWNIA PET/CT * WIDOK 1

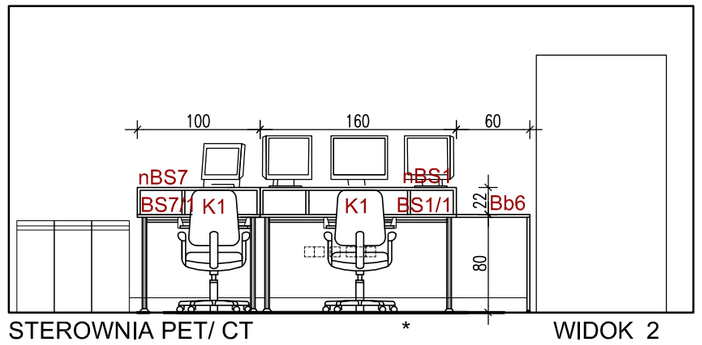

STEROWNIA PET/ CT * WIDOK 2

ZESTAWIENIE MEBLI

SYMBOL	WYMIARY [CM] SZER./GŁ./ WYS.	ILOŚĆ	OPIS	UWAGI
BS1/1	160x85x80	1	Biurko na stelażu stalowym	szuflada na klawiaturę,
BS7/1	100x85x80	1		
Bb6	60x85x80	1	Blat uzupełniający	blat i bok z płyt gr.25mm, połączony z biurkiem
nBS1	160x35x22	1	nadstawka biurka	z płyty gr. 25mm, 2 przegrody poprzeczne w odległości 35cm od brzegów
nBS7	100x35x22	1		z płyty gr. 25mm,
Szw7	120x40x200	1	Szafa biurowa wysoka	zamykana drzwiami 2x2 segmenty (składano-przesuwnymi), wewnątrz podział w pionie, półki regulowane,
SU4	42x55x200	3	szafa ubraniowa osobista	drzwi lewe, wewnątrz drążek na wieszaki ubraniowe, półka na nakrycia głowy
PŁ5	130x30	1	półka	płyta 25mm, montaż na wspornikach
K1	standard	3	fotel pracowniczy mobilny	

DETALE MEBLI * SKALA 1:25

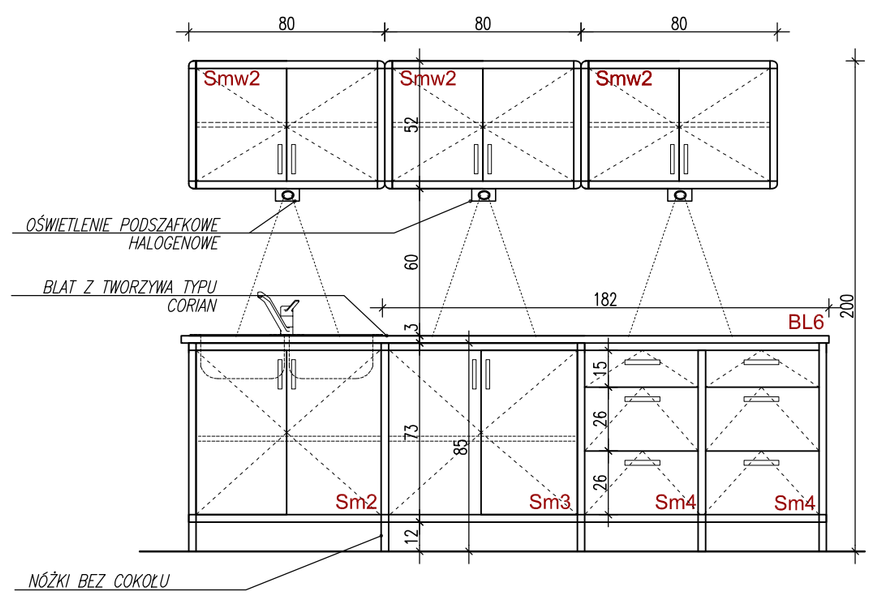

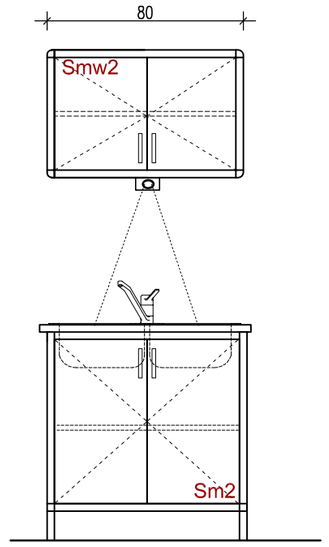

POCZEKALNIA PACJENTÓW PET/CT (POM. B206)

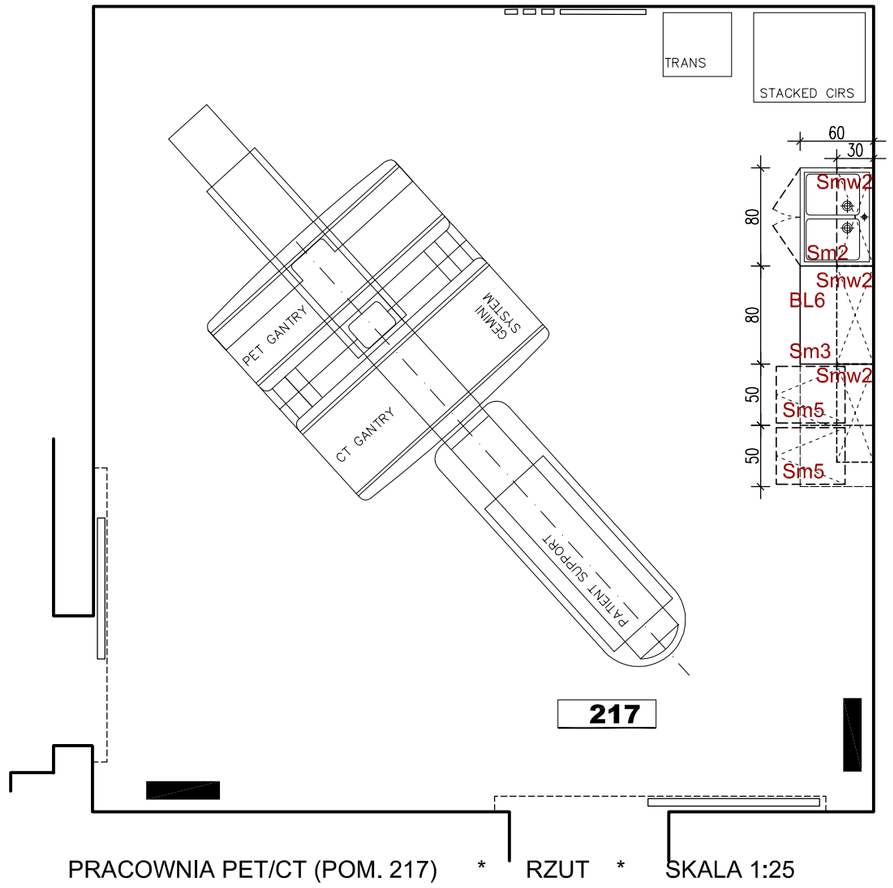

PRACOWNIA PET/CT (POM. 217) * RZUT * SKALA 1:25

ZESTAWIENIE MEBLI

SYMBOL	WYMIARY [CM] SZERxGŁxWYS	ILOŚĆ	OPIS	UWAGI
Sm2	80x60x85	2	szafka zlewozmywakowa	stelaż z profili aluminiowych wypełniony płytą meblową, bez cokołu, dwudrzwiowa, półka regulowana
Sm3	80x60x85	1	szafka materiałowa	
Sm4	50x60x85	2	szafka materiałowa szufladowa	stelaż z profili aluminiowych wypełniony płytą meblową, bez cokołu, 3 szuflady
Smw2	100x30x50	4	szafka materiałowa wisząca	stelaż z profili aluminiowych wypełniony płytą meblową, dwudrzwiowa, półka regulowana
BL6	182x60	1	Blat roboczy szafek socjalnych	Z tworzywa typu Corian gr. 3cm cokół zespolony z blatem wyłożony na ścianę

DOROTA ZAMELSKA
PRACOWNIA PROJEKTOWA
61-339 Poznan, ul. Jedrzejowska 16
kom. 607 295 005 e-mail: dorota.zamelska@data.pl

INWESTOR	WIELKOPOLSKIE CENTRUM ONKOLOGII, UL. GARBARY 15 POZNAŃ		
TEMAT	PROJEKT MEBLI DO POMIESZCZEŃ NOWEGO BUDYNKU ZAKŁADU RADIOTERAPII I ZAKŁADU DIAGNOSTYKI OBRAZOWEJ	skala	1:50 1:25
RYSUNEK	STEROWNIA, PRACOWNIA PET/CT, POCZEKALNIA PACJ. (POM. B213, 217, B207)	nr rysunku	1/5
PROJEKTANT	mgr inż. arch. Dorota Zamelska upr. nr OKK/ UpB/25/2005		
BRANŻA	ARCHITEKTURA	DATA	GRUDZIEŃ 2008