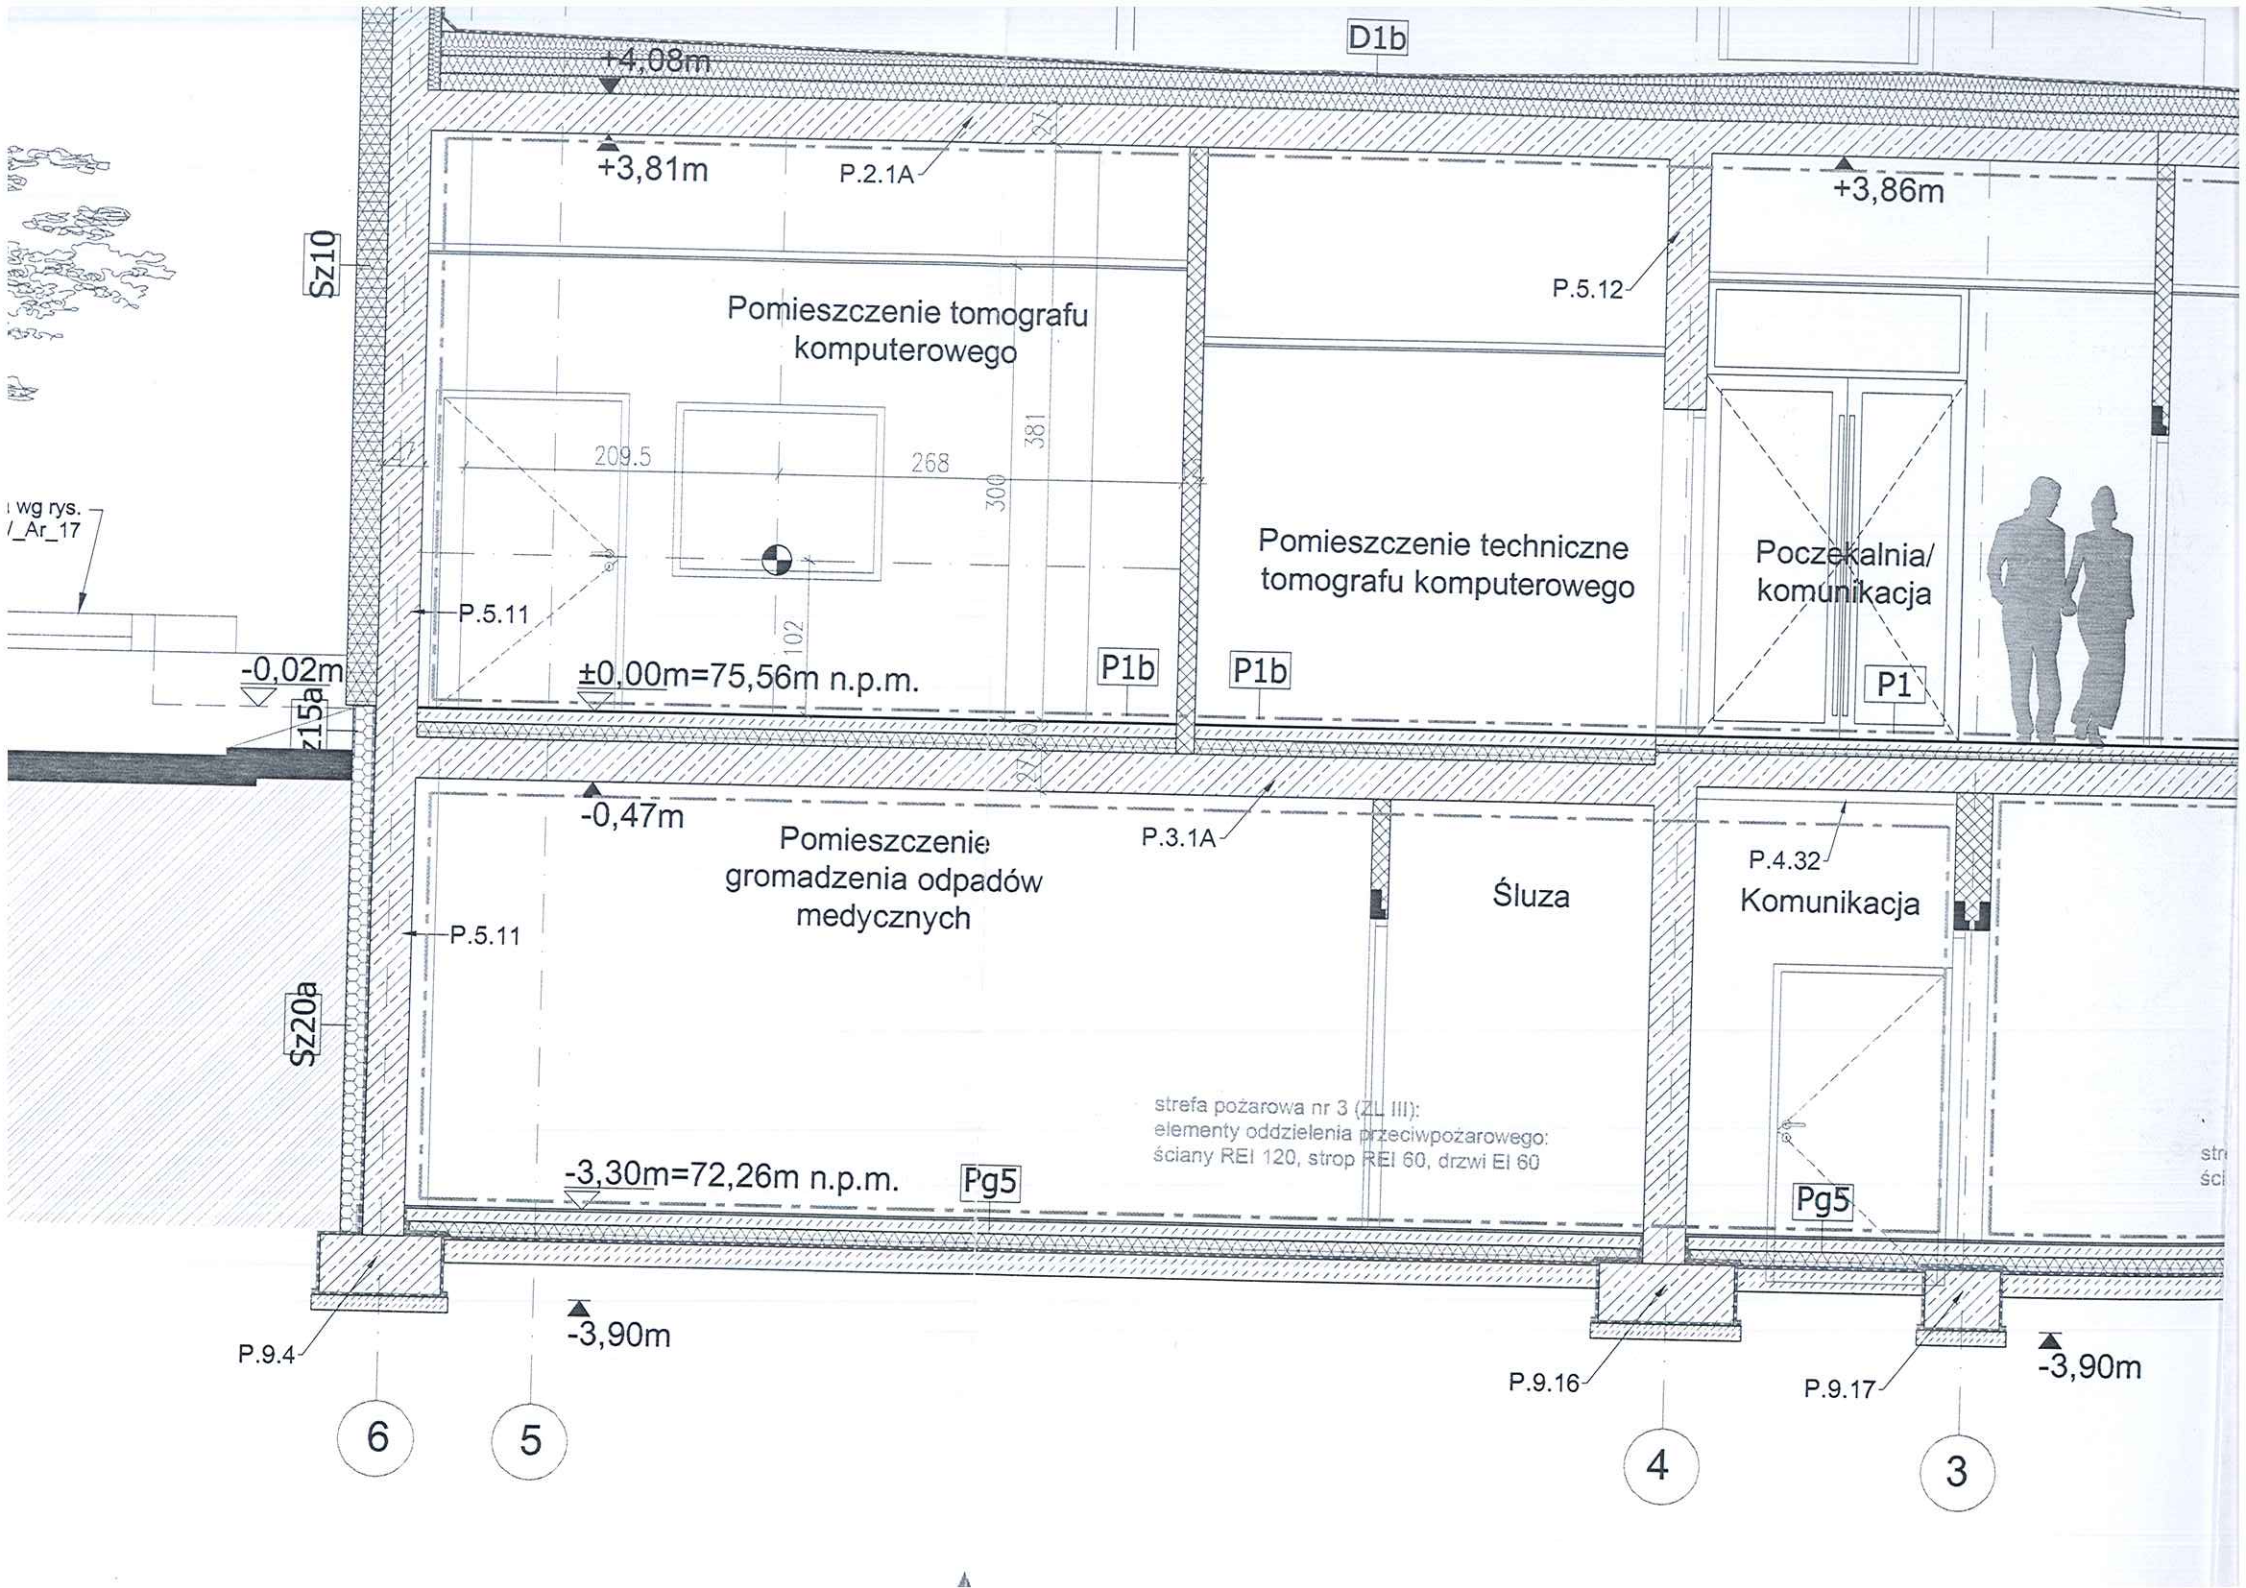
D1b
+4,08m
+3,81m
P.2.1A
+3,86m
P.5.12
Sz10
Pomieszczenie tomografu komputerowego
209.5
268
381
300
102
P.5.11
Pomieszczenie techniczne tomografu komputerowego
Poczekalnia/ komunikacja
wg rys. /_Ar_17
-0,02m
±0,00m=75,56m n.p.m.
P1b
P1b
P1
Sz15a
-0,47m
Pomieszczenie gromadzenia odpadów medycznych
P.3.1A
Śluza
P.4.32
Komunikacja
P.5.11
Sz20a
strefa pożarowa nr 3 (ZL III):
elementy oddzielenia przeciwpożarowego:
ściany REI 120, strop REI 60, drzwi EI 60
-3,30m=72,26m n.p.m.
Pg5
Pg5
P.9.4
-3,90m
P.9.16
P.9.17
-3,90m
6
5
4
3