



ZESTAWIENIE MEBLI

SYMBOL	WYMIARY [CM] SZEROKI x WYS	ILOŚĆ	OPIS	UWAGI
Sm1	80x60x85	1	szafka materiałowa dwudrzwiowa	stelaż z profili aluminiowych na nóżkach, bez cokołu, wypełniony płytą meblową laminowaną z obrzeżem wykończonym PCV, półka regulowana
Sm2	80x60x85	1	szafka materiałowa dwudrzwiowa zlewozmywkowa	BEZ PÓLKI
Sm5	78x60x62	1	szafka materiałowa dwudrzwiowa	
Smw2	80x30x60	2	szafka materiałowa wisząca, dwudrzwiowa	stelaż z profili aluminiowych, wypełniony płytą meblową laminowaną z obrzeżem wykończonym PCV, półka regulowana
Smw2*	78x30x60	1	szafka materiałowa wysoka	2x drzwi lewe (podział w poziomie) wewnątrz półki regulowane
Wsm2	57x60x200	2	szafka materiałowa wysoka	regulowane
Wsm2lo	57x60x200	1	szafka materiałowa wysoka	okwarta, wewnątrz półki regulowane
Wsm3	100x40x200	1	biat roboczy	czterodrzwiowa (podział w poziomie i w poziomie) wewnątrz półki regulowane
BLS	wg schematu	1	biurko	z tworzywa typu Corian gr. 3cm, cokół (wys.5cm) zespolony z blatem wyłożony na ścianę,
B2	100x60x74	1	biurko komputerowe	blat gr. 25mm wyposażony w przeleotka i rylniki do kabli (pod blatem), szufiada na klawiaturę
Pl1	80x30x20	2	półka wisząca na dokumenty	
Pl3	235x25	1	półka	gr. 24mm, montaż nad grzejnikiem na wspornikach, szczelina przy ścianie wypełniona sylikonem
PRm	Ø25mm, dl.~150cm	1	Zasłona parawanowa na szynie z rury ględej	rura ze stali nierdzewnej (+ ewent. podwieszenie) zasłona z tkaniny (kolor - bez)
K1	standard	1	fotel pracowniczy mobilny	
K2	standard	2	wieszak ubraniowy	stelaż chrom, siedzisko zintegrowane z oparciem sklejka buk naturalny np.: WING II,20 chrom z kat. Nowy Styl
w1	standard	1	listwowy	stal nierdzewna, 4-taki

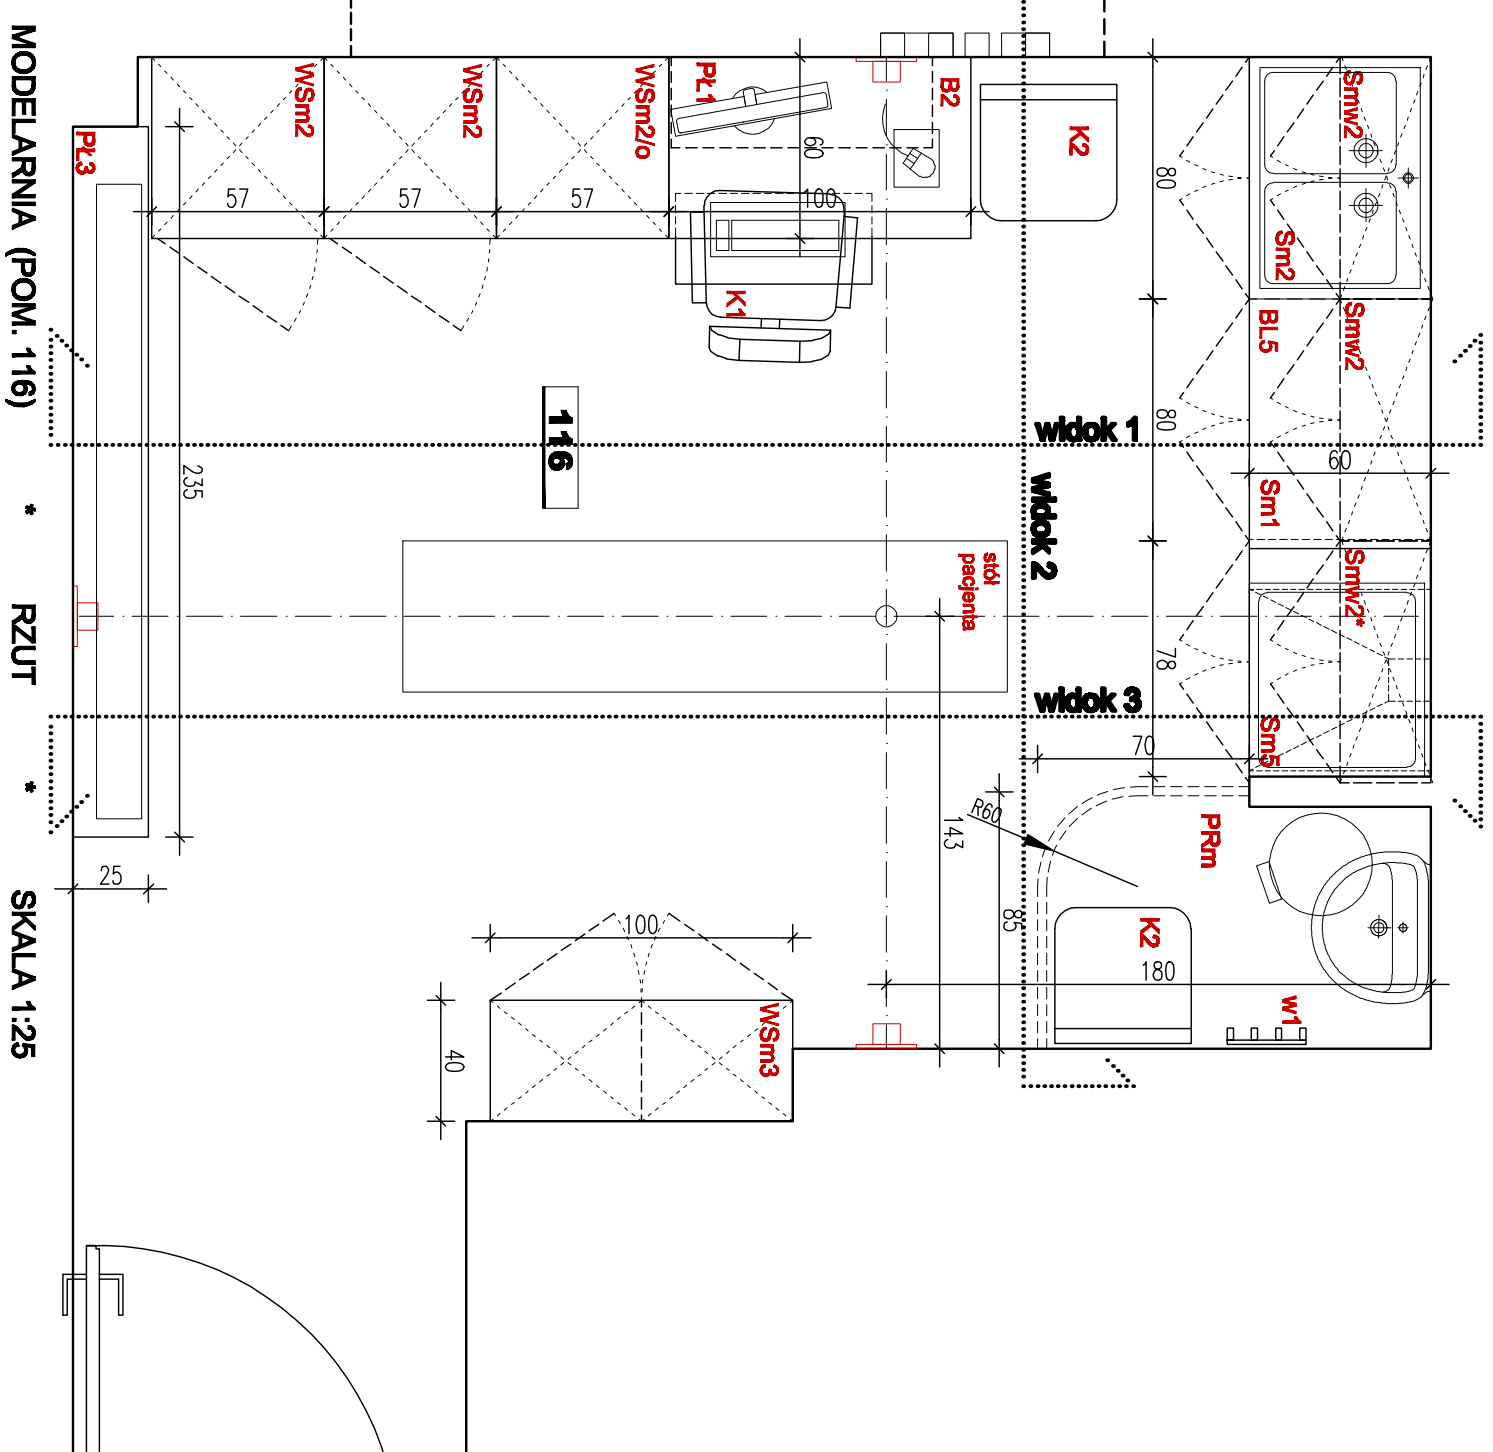


MODELARNIA (POM. 116) \* RZUT


SKALA 1:25

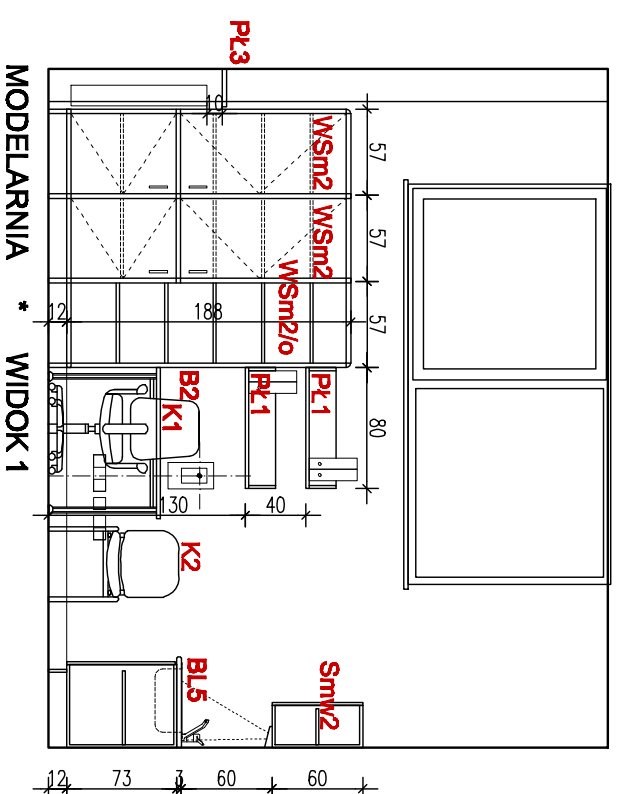


MODELARNIA \* WIDOK 1

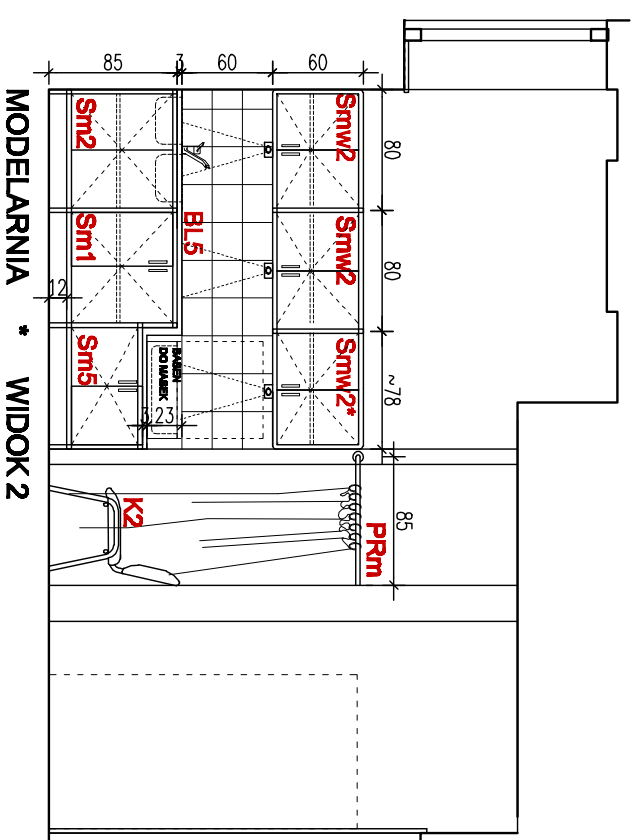

MODELARNIA \* WIDOK 2

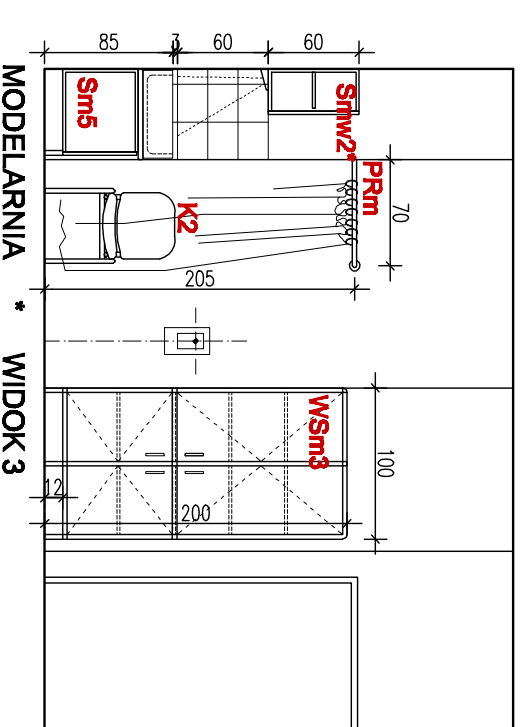

MODELARNIA \* WIDOK 3

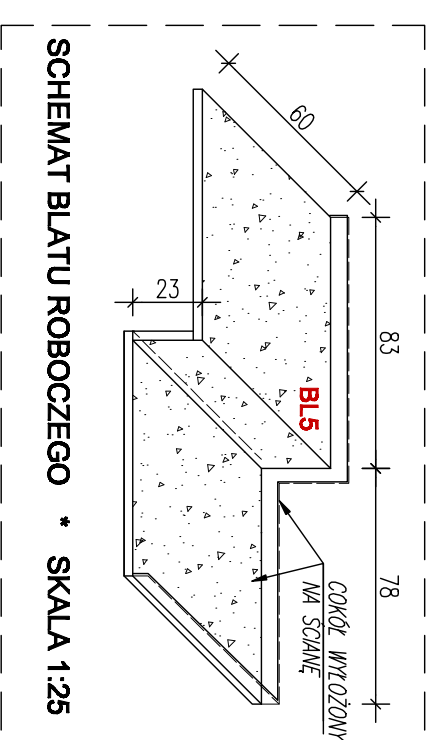

SCHEMAT BLATU ROBOCZEGO \* SKALA 1:25

KOLORY MEBLI:

- Szafka materiałowe z płyt meblowych laminowanych kolor krem U1313 (wg wzornika PFLIEDERER) lub 1301PE z wzornika Kronopol Zary, w konstrukcji z profili aluminiowych, anodowanych, zamkniętych; łączniki kałowe w kolorze aluminium.
- Błaty robocze z tworzywa typu Corian, kolor Duszk(2) lub Eclipse (2) [wzornik Du Pont].
- Tapicetka mebli medycznych kolor: jasny popiel lub jasny krem.
- Biurko, półki z płyty meblowej laminowanej w kolorze Brzoza Alaska (5717) lub Buk (5108) z wzornika PFLIEDERER.

<b>DOROTA ZAMELSKA</b>		61-339 Poznań, ul. Jedzejowska 16	
PRACOWNIA PROJEKOWA		kom. 607 295 005 e-mail: dorota.zamelska@data.pl	
INWESTOR	<b>WIELKOPOLSKIE CENTRUM ONKOLOGII, UL. GAWBARY 18 POZNAŃ</b>	SKALA	1:50 1:25
Tytuł	<b>PROJEKT MEBLI DO POMIESZCZENIA NOWEGO BUDYNKU ZNAJĄDU RADIOTERAPII I ZNAJĄDU DIAGNOSTYKI OBRAZOWEJ</b>	nr projektu	<b>0/13</b>
PROJEKTOWAŁ	mgr inż. arch. Dorota Zamelska		
upr. nr OKK/ UprB/25/Z005			
BRANŻA	ARCHITEKTURA	DATA	STYCZEŃ 2009