



REJESTRACJA ZAKŁADU DIAGNOSTYKI OBRAZOWEJ (POM.202) • RZUT • SKALA 1:25

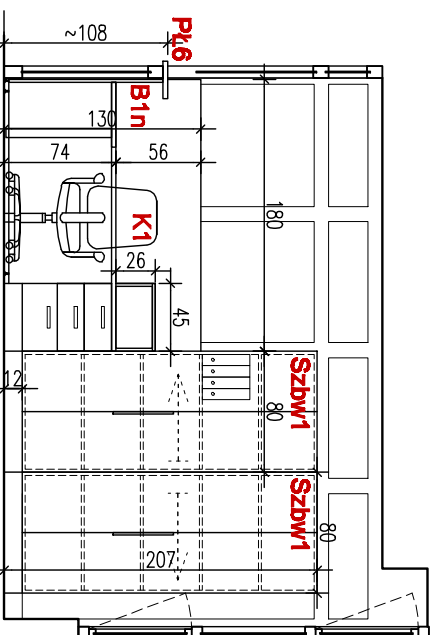

REJESTRACJA • WIDOK 1 • SKALA 1:50

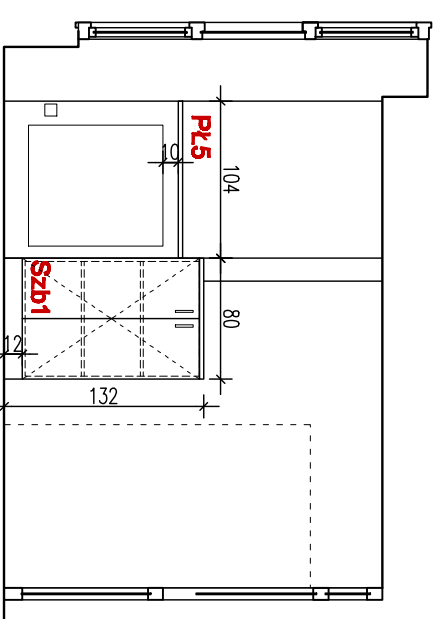

REJESTRACJA • WIDOK 2 • SKALA 1:50

ZESTAWIENIE MEBLI

SYMBOL	WYMIARY [CM] SZEROKI x WYS	ILOŚĆ	OPIS	UWAGI
B1n	180x110x74	1	biurko kątowe zintegrowane z kontenerem szufladowym	blat gr 25mm, szuflada na klawiaturę, wózek na jednostkę gł. komp., zaokrąglone narożniki, płyty maskujące od strony przeszklonych ścianek, od podłogi do poziomu okna podawczego i do wys. 130cm (dłuższy bok), półka na klawiaturę, kontener 3-szufladowy zamknięty centralnym zamkiem, półka na drukarkę (zintegrowana), noga okrągła chrom
Szb1	80x40x132	1	szafla biurowa dwudrzwiowa wysoka	wewnątrz 2 półki regulowane, na segregatory
Szbw1	80x40x207	2	szafla biurowa wysoka	zamknięta drzwiami (1 x 2 segmenty) składano-przesuwmytni, cokił, wewnątrz 4 półki regulowane, na segregatory (1x drzwi lewe, 1x - prawe)
PŁ5	119x45	1	półka	gr. 24mm, montaż nad grzejnikiem na wspornikach, szczelina przy ścianie wypełniona sylikonem
PŁ6	~104x25	1	półka w oknie podawczym	z tworzywa typu Corian gr. 3cm, zespolona z pionową maskownicą biurka
K1	standard	1	fotel pracowniczy mobilny	

KOLORY MEBLI:

- Korpus konteneru z półką oraz szafki biurowe wykonane z płyty melbrowej laminowanej, kolor Calvedes R4008 (wg wzornika PFLIEDERER) lub D-1897 z wzornika Kronopol Szaszczak.
- Półka **PŁ6** z tworzywa typu Corian, kolor **Magnetyz** identyczny z kolorem odbijno ściennych.

UWAGA:

Wymiary sprawdzisz na budowie.

DOROTA ZAMELSKA
PRACOWNIA PROJEKTYWA  61-339 Poznań, ul. Jedrzyńskiego 16
kom. 607 295 005 e-mail: dorozamejska@datap1

INWESTOR	WIELKOPOLSKIE CENTRUM ONKOLOGII, UL. GARBARY 16 POZNAŃ
TITAN	PROJEKT MEBLI DO POMIESZCZEŃ NOWEGO BUDYNKU ZAKŁADU RADIOTERAPII I ZAKŁADU DIAGNOSTYKI OBRAZOWEJ
RYTUALNIK	REJESTRACJA ZAKŁADU DIAGNOSTYKI OBRAZOWEJ (POM.202)
PROJEKTANT	mgr inż. arch. Dorota Zamejska upr. nr OKK/UpB/25/2005
BRANŻA	ARCHITEKTURA
DATA	STYCZEŃ 2009
1/8	