


BIURO REHABILITACJI (POM. 20)

SCHEMAT	SYMBOL	WYMIARY [CM] SZEROKI x WYS	ILOŚĆ	OPIS / uwagi
	B3a	130/60/74	1	BIURKO PROSTOKĄTNE ZAOKRĄGLONY NAROŻNIK blat gr. 24mm, konstrukcja stalowa na bełce nośnej, nogi na stopie, szuflada na klawiaturę, przelotki na kabie
	Ks1	42/60/60	1	KONTENER 3-SZUFLADOWY blat gr. 24mm, kółka do wykładzin PCV, szuflady na prowadnicach rolkowych, zamek centralny
	Szb2	80/30/105	1	SZAFKA BIUROWA NISKA DWUDRZWIOWA, drzwi rozwierane z płyty meblowej, wieniec górny i dolny gr. 24mm zlicowany z drzwiami, wewnątrz półka regulowana, zamknięta na klucz, niskie nóżki
	Sw3	70/50/210	1	SZAFKA BIUROWA WISZĄCA nad biurkiem na segregatory, z płyt gr. 24mm, plecy z płyty sztywnej połączone z półkami (wzmocnienie - duże obciążenia), część górna drzwi na zawiasie uchylnym, zamknięta na klucz, przeszklona (szkło matowe, białe na profilach aluminiowych).
	Sk4+z	75/54/85	1	SZAFKA ZLEWOMYWAKOWA, korpus i drzwi z płyt meblowych laminowanych z obrzeżem wykończonym PCV, drzwi lewe, wewnątrz 1 półka z regulacją wysokości + zlew okrągły np. TEKA, model Ø 385
	Sk5	76/54/85	1	SZAFKA MATERIAŁOWA NISKA korpus z płyt meblowych laminowanych z obrzeżem wykończonym PCV, 1 półka z regulacją wysokości
	ST2	60/40/74	1	STOLIK ŚNADANIOWY płyta gr. 24 mm laminowana z obrzeżem PCV 2mm na gorąco, noga - podpora ramowa mocowana na zawias do płyty pionowej na ścianie
	BL4	72/30/60	3	BLAT ROBOCZY z płyty laminowanej w postformingu, gr. 28mm, wycięcie na zleostmywak stalowy okrągły np. TEKA, model Ø 385 oraz w miejscu istniejącego słupa
	Pl1	3 5/8	1	PÓLKA z płyty meblowej gr.24mm z obrzeżem PCV, montaż do ścian i słupa nad blatem roboczym
	T	standard	2	TABORET typu Fresta f. IKEA składany jeden w drugi, okleina brzożowa
	K1	standard	1	FOTEL BIUROWY NP. ORLANDO F. NOWY STYL
	K2	standard	1	KRZESŁO typu samba f. nowy styl, stelaż chromowany, tapicerka zmywalna (skaj kolor V-17)


BIURO REHABILITACJI (POM. 20)

SCHEMAT	SYMBOL	WYMIARY [CM] SZEROKI x WYS	ILOŚĆ	OPIS / uwagi
	L	standard	1	LODÓWKA podbiłkowa zabudowana
	Po1	35/60	1	EGSPRZYTOR WISZĄCY na pręgu np. Spontan f. IKEA, kolor srebrny, montowany na płycie meblowej 35 x 60 cm
	K4	standard	5	KRZESŁO typu Samba chrom f. Nowy Styl kolor orzeł, symbol 1.010 łączona w szereg

KORYTARZ REHABILITACJI (POM. 21)

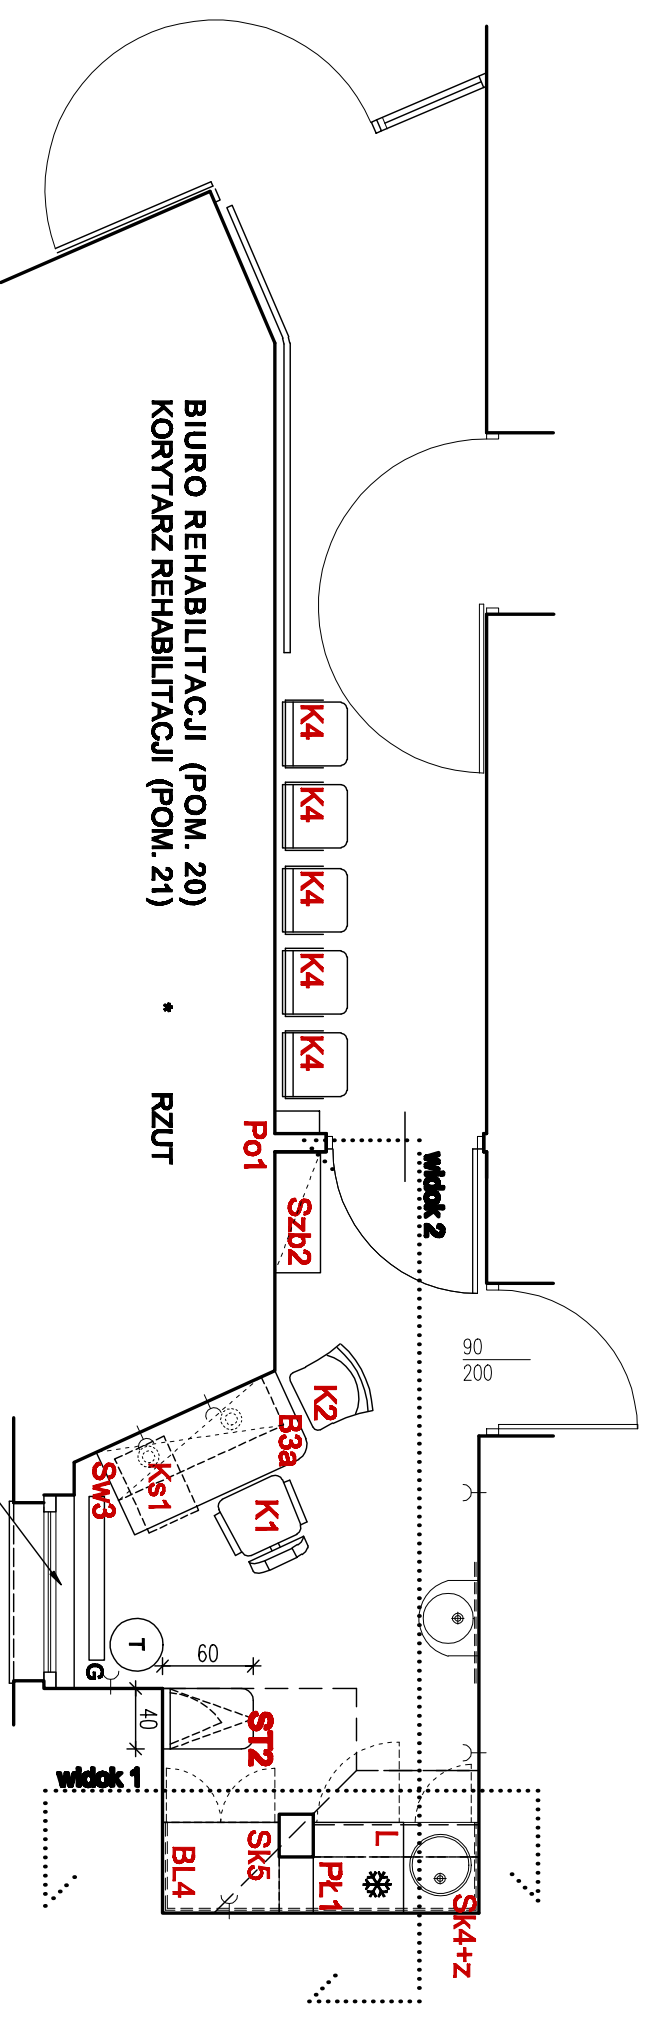

BIURO REHABILITACJI (POM. 20) • WIDOK 1 • WIDOK 2

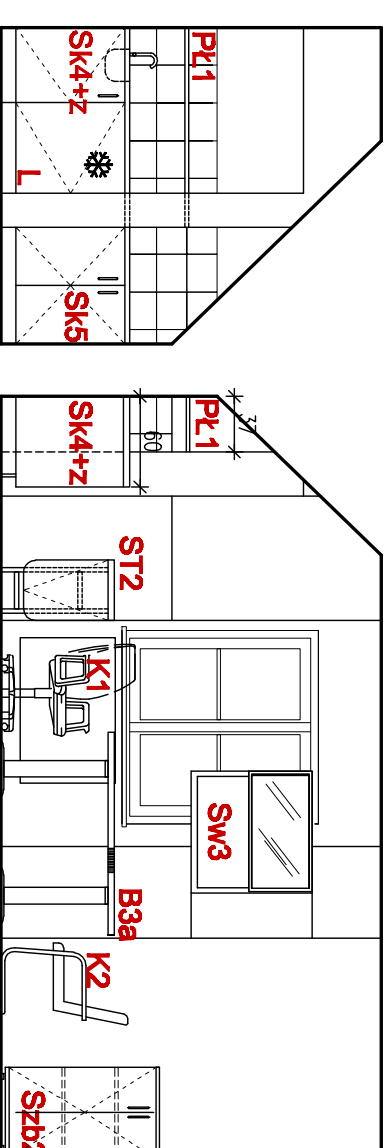

KOLORYSTYKA: PFLIEDERER R 3023 BRZOZA NATURALNA

UWAGA:
1. MEBLE ZAPROJEKTOWANO NA PODSTAWIE UZGODNIENI Z UŻYTKOWNIKIEM
2. WYMIARY SPRAWDZIĆ NA BUDOWIE
3. WYKONAWCA JEST ZOBOWIĄZANY DO ZAPEWNIENIA STABILNOŚCI MIEBLI
4. W OKNIE BIURA ZAMONTOWAĆ ROLETY W KOLORZE KREMOWYM,
PASTELOWYM.
5. SZAFKI SOCJALNE BLAT I PÓLKA STANOWIĄ ZABUDOWĘ WNEKI Z
UKOŚNYM SUFITEM - KONIECZNE POMIARY Z NATURY

DOROTA ZAMELSKA
PRACOWNIA PROJEKTOWA
61-339 Poznań, ul. Jedrzęjowska 16
kom. 607 295 005 e-mail: dorota.zamelska@data.pl

INWESTOR WIELKOPOLSKIE CENTRUM ONKOLOGII, UL. GARBARY 15 POZNAŃ

TYTUŁ PROJEKT MEBLI DO PRZEbudowywanych i modernizowanych
pomieszczeń na czystych kondygnacjach w starym budynku

PROJEKTANT mgr inż. arch. Dorota Zamelska
upr. nr OKV UPB/25/2005
mgr inż. arch. Agnieszka Nowakowska

III/3

BRANŻA ARCHITEKTURA DATA MAJ 2009