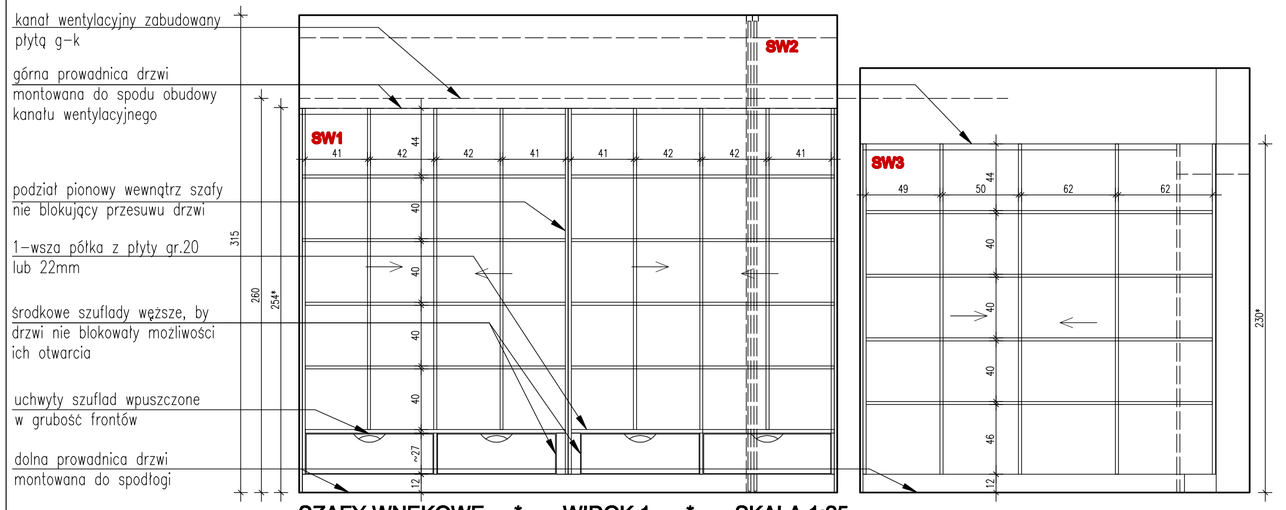

SZAFY WNĘKOWE * WIDOK 1 * SKALA 1:25

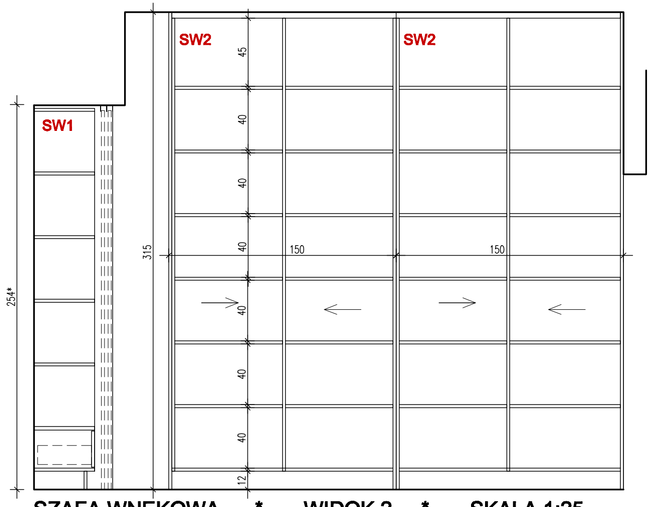

SZAFA WNĘKOWA * WIDOK 2 * SKALA 1:25

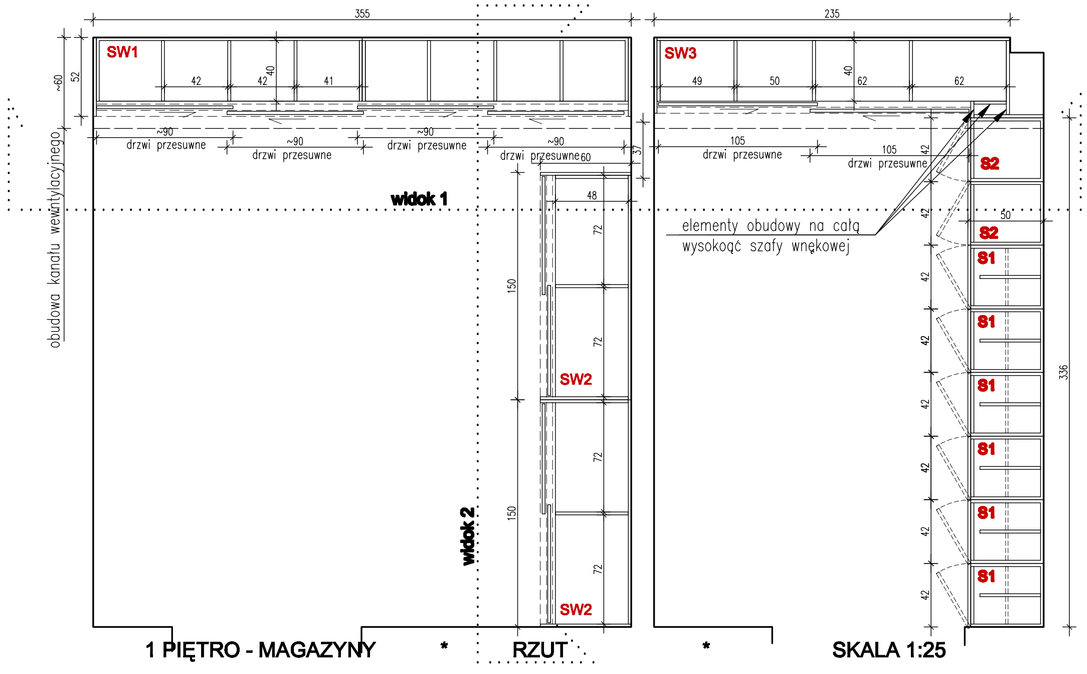

1 PIĘTRO - MAGAZYNY * RZUT * SKALA 1:25

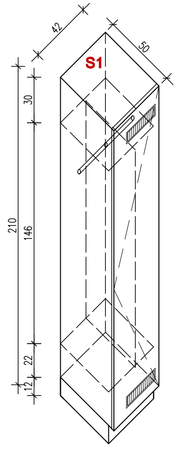

SZFKI SOCJALNE
Z PODZIAŁEM PIONOWYM
I DRĄŻKIEM

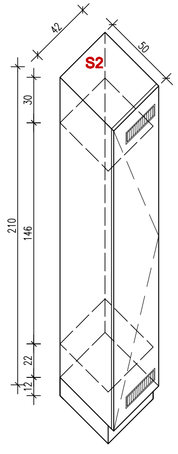

SZFKI SOCJALNE

ZESTAWIENIE MEBLI

SYMBOL	WYMIARY [CM] SZER×GŁ×WYS	ILOŚĆ	OPIS	UWAGI
SW1	355/52/254*	1	szafa wysoka z drzwiami przesuwnymi	drzwi z płyty meblowej w profilach i na prowadnicach aluminiowych anodowanych, skrajne segmenty zamykane na klucz (środkowe bez zamka), prowadnice podwójne montowane do sufitu i podłogi; podział wewnątrz nie ogranicza przesuwu drzwi; wewnątrz regały na cokole z półkami na dokumenty i szufladami w dolnej części (zamykane na klucz), dolna półka pogrubiona, uchwyty szuflad wykonać w grubości frontu,
SW2	150/60/315	2	szafa wysoka z drzwiami przesuwnymi	drzwi z płyty meblowej w profilach i na prowadnicach aluminiowych anodowanych, zamykane na klucz, prowadnice podwójne montowane do sufitu i podłogi; wewnątrz regały na cokole z półkami na dokumenty,
SW3	235/52/230*	1	szafa wysoka z drzwiami przesuwnymi	drzwi z płyty meblowej w profilach i na prowadnicach aluminiowych anodowanych, zamykane na klucz, prowadnice podwójne montowane do sufitu i podłogi; wewnątrz regały na cokole z półkami na dokumenty,
S1	42/50/210	6	szafka socjalna	drzwi prawe, na cokole, drzwi i korpus z płyty meblowej, w drzwiach prostokątne kratki wentylacyjne z aluminium anodowanego (góra i dół) wewnątrz półka górna i dolna, podział w pionie na dwie części + reling na wieszaki ubraniowe
S2	42/50/210	2	szafka socjalna	drzwi lewe, na cokole, drzwi i korpus z płyty meblowej, w drzwiach prostokątne kratki wentylacyjne z aluminium anodowanego (góra i dół) wewnątrz półka górna i dolna,

KOLORY MEBLI:

1. Szafa wnękowa i szafki socjalne wykonać z płyt meblowych laminowanych kolor krem U1313 (wg wzornika PFLEIDERER) lub 1301PE wg wzornika Kronopol Żary
2. Uchwyty i profile - aluminium anodowane.

UWAGA:

* - wymiar wysokości szaf wnękowych może ulec zmianie ponieważ w momencie pomiaru kanał wentylacyjny i jego obudowa nie były wykonane.

DOROTA ZAMELSKA
PRACOWNIA PROJEKTOWA
61-339 Poznan, ul. Jedrzejowska 16
kom. 607 295 005 e-mail: dorota.zamelska@data.pl

INWESTOR: WIELKOPOLSKIE CENTRUM ONKOLOGII, UL. GARBARY 15 POZNAŃ

TEMAT: PROJEKT MEBLI DO PRZEBUDOWYWANYCH I MODERNIZOWANYCH POMIESZCZEŃ NA CZTERECH KONDYGNACJACH W STARYM BUDYNKU

skala: 1:25

RYSUNEK: MAGAZYN SPRZĘTU 1 I 2 (POM. 10 I 11) I PIĘTRO

nr rysunku: I/1

PROJEKTANT: mgr inż. arch. Dorota Zamelska
upr. nr OKK/ UpB/25/2005

BRANŻA: ARCHITEKTURA

DATA: MAJ 2009