



KAWIARNIA "POMARAŃCZARNIA" * RZUT * SKALA 1:50

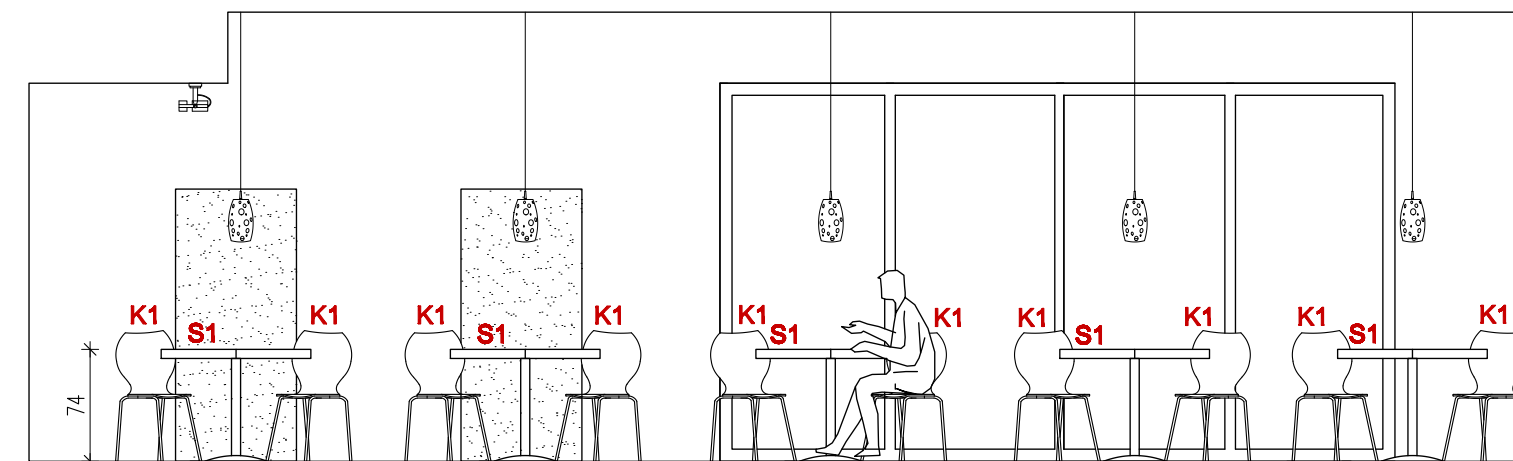

KAWIARNIA "POMARAŃCZARNIA" KŁAD ŚCIANY 1 * SKALA 1:50

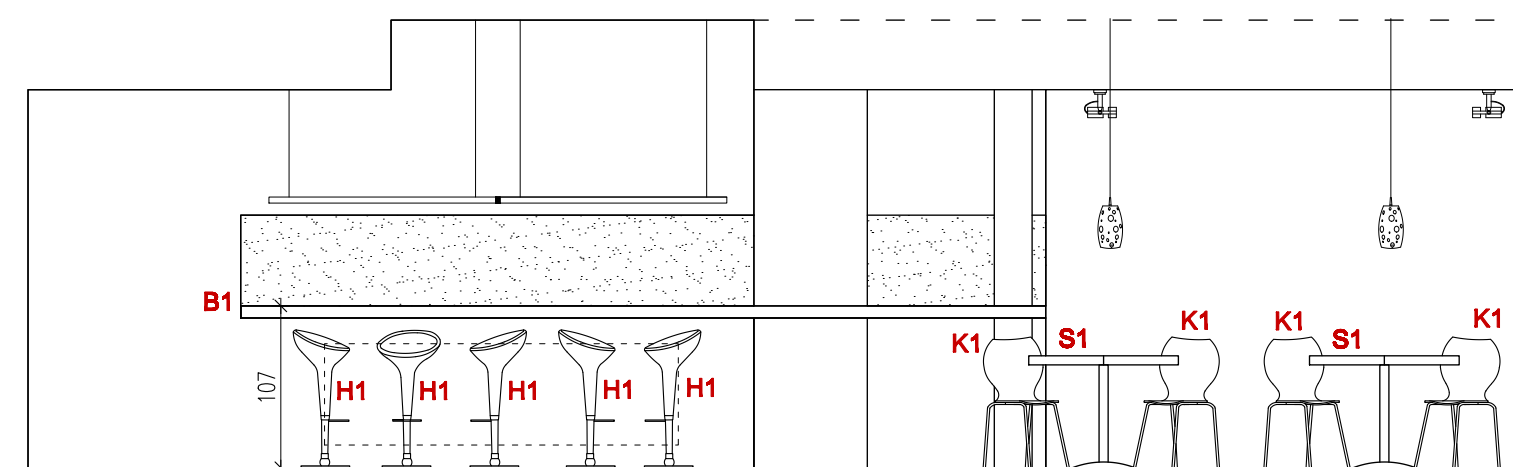

KAWIARNIA "POMARAŃCZARNIA" KŁAD ŚCIANY 2 * SKALA 1:50

MEBLE I URZĄDZENIA ISTNIEJĄCE LUB DOBRANE PRZEZ UŻYTKOWNIKA:

- 1 SZAFKA CHŁODNICZA JEDNODRZWIOWA - WYMIARY: 80 x 70 x 200
- 2 ZAMRAŻARKA - WYMIARY: 140 x 70 x 90
- 3 BEMAR GRZEWCZY JEZDNY (WÓZEK BEMAROWY) - WYMIARY: 70 x 90 x 90
- 4 LADA CHŁODNICZA CIUKIERNICZA FIRMY STAN-MAR, TYP LC 95-S/PM, WYMIARY: 93 x 81 x 129, 4 POZIOMY EKSPOZYCYJNE, ZAKRES TEMPERATUR +4° - +8° [°C], MAX. OBCIĄŻENIE PÓŁKI 7KG, PRZESZKŁONE DZWI TYLNE, RAMA W KOLORZE SREBRNYM, OŚWIETLENIE CENTRALNE, SZYBY PODWOJNE TERMOIZOLACYJNE, WYKOŃCZENIE W DREWNI: KOLOR NP.: FORMICA FRUITWOOD F5144 VEL RED CHERRY LUB PODOBNY DOPASOWANY DO KOLORU PIONOWEJ CZĘŚCI LADY BAROWEJ ISTNIEJĄCEJ, WYKOŃCZENIE DOLNEGO PASA (COFNIĘCIE - KOPACZ) BLACHĄ STALOWĄ
- 5 ZMYWARKA - WYMIARY: 60 x 65 x 135
- 6 SZAFKI ODZIEŻOWE - WYMIARY: 50 x 60 x 210
- 7 LADA BAROWA ISTNIEJĄCA

KRZESŁA:

RODZAJ MEBLA	SYMBOL	WYMIARY [CM] SZER./GL./WYS.	ILOŚĆ SZT.	NAZWA/OPIIS
	K1	50 x 46 x 85,5	31	KRZESŁO F. KARTELL, MAUI, SIĘDZISKO I OPARCIE Z TWORZYWA SZTUCZNEGO W KOLORZE POMARAŃCZOWYM, STELAŻ CHROM
	H1	44 x 40 x 87	5	HOKER BAROWY Z TWORZYWA SZTUCZNEGO F. DAMNET, BOMBKA, KOLOR POMARAŃCZ., STELAŻ CHROM, PNEUMATYCZNA REGULACJA WYSOKOŚCI, OBRÓT 360°

MEBLE STALOWE NA WYMIAR:

RODZAJ MEBLA	SYMBOL	WYMIARY [CM] SZER./GL./WYS.	ILOŚĆ SZT.	NAZWA/OPIIS
STOŁY ZOSTANĄ POŁĄCZONE W JEDNYM CIĄGU ROBOCZYM. KRAWĘDZIE BOCZNE BLATÓW WYRÓWNAWE Z POWIERZCHNIĄ (BEZ PODNIESIENIA).				

	SM1	160 x 60 x 85	1	STÓŁ ZE STALI NIERDZEWNEJ, OKRĄGŁA UMYWALKA Ø40 WYTŁOCZONA W BLACIE, SZAFKA ZLEWOMYWAKOWA JEDNODRZWIOWA, PRAWA CZĘŚĆ OTWARTA Z PÓLKĄ DOLNĄ, MASKOWNICA FRONT, NÓŻKI
	SM2	160 x 60 x 85	1	STÓŁ ZE STALI NIERDZEWNEJ, ZLEW 40x40 WYTŁOCZONY W BLACIE, CZĘŚĆ PODBLATOWA OTWARTA Z PÓLKĄ DOLNĄ, MASKOWNICA FRONTOWA, NÓŻKI
	SM3	175 x 60 x 85	1	STÓŁ ZE STALI NIERDZEWNEJ, CZĘŚĆ PODBLATOWA OTWARTA Z PÓLKĄ DOLNĄ, MASKOWNICA FRONTOWA, NÓŻKI

RODZAJ MEBLA	SYMBOL	WYMIARY [CM] SZER./GL./WYS.	ILOŚĆ SZT.	NAZWA/OPIIS			
	BM1	140 x 60 x 85 DO WIERZCHU BLATU	1	BLAT ZE STALI NIERDZEWNEJ			
MEBLE Z PŁYTY MEBLOWEJ NA WYMIAR:							
	S1	70 x 70 x 74	8	STÓLIK KAWOWY, BLAT Z PŁYTY MEBLOWEJ, KOLOR NP.: FORMICA FRUITWOOD F5144 VEL RED CHERRY LUB INNY DOPASOWANY DO KOLORU PIONOWEJ CZĘŚCI ISTNIEJĄCEJ LADY BAROWEJ (USTALIĆ Z PROJEKTANTEM), LAMINAT TWARDY (HPL), BOK BLATU POGRUBIANY (GR. 6CM), STELAŻ-NOGA STOŁOWA CYLINDRYCZNA STALOWA Z OKRĄGLĄ PODSTAWĄ, CHROM			
	B1	WG RYS - BARDZO DOKŁADNIE ZMIERZYĆ NA BUDOWIE	1	BLAT Z PŁYTY MEBLOWEJ, KOLOR NP.: FORMICA FRUITWOOD F5144 VEL RED CHERRY LUB INNY DOPASOWANY DO KOLORU PIONOWEJ CZĘŚCI ISTNIEJĄCEJ LADY BAROWEJ (USTALIĆ Z PROJEKTANTEM), LAMINAT TWARDY, BOK BLATU POGRUBIANY (GR. 6CM); BARDZO DOKŁADNIE ZMIERZYĆ NA BUDOWIE; MONTOWAĆ NA WSPORNIKACH			
	Sz1	70 x 60 x 85 DO WIERZCHU BLATU STAL.	2	SZAFKA DOLNA DWUDRZWIOWA, KOLOR PFLEIDERER BRZOZA ALASKA R 5717, WEWNĄTRZ JEDNA PÓŁKA Z REGULACJĄ WYSOKOŚCI, RAMA Z NÓŻKAMI (NA DWIE SZAFKI - WG RYS.)			
	SzW1	70 x 30 x 60	2	SZAFKA WISZĄCA DWUDRZWIOWA PRZESZKŁONA, SZKŁO BIAŁE MLECZNE W RAMCE ALUMINIOWEJ, WEWNĄTRZ DWIE PÓŁKI Z REGULACJĄ WYSOKOŚCI; KORPUS W KOLORZE PFLEIDERER BRZOZA ALASKA R 5717			
	Sz2	80 x 60 x 85 DO WIERZCHU ZLEWU	1	SZAFKA DOLNA DWUDRZWIOWA ZLEWOMYWAKOWA, RAMA Z NÓŻKAMI, SEGREGACJA ODPADÓW - SZAFKA WEWNĄTRZ PODZIELONA W PIONIE NA DWIE CZĘŚCI, W CZĘŚCI PRAWIEJ KOSZ 2-KÓMOROWY BEZ MOCOWANIA FRONTU DO "40", WYSUWANY, 2x16 L, POKRYWA NASUWANA (NP.: FIRMY PEKA), KOLOR PFLEIDERER BRZOZA ALASKA R 5717			
SZAFKI Sz1, Sz2 - PODSTAWA: RAMA AL Z PROFILI 40x40MM NA NÓŻKACH O TAKIM SAMYM PRZEKROJU, H=10CM. UCHWYTY RELINGOWE BEZ WYSTAJ.ELEM., NP.: GAMET RE50 160 AL.							
	P1	164 x 20	1	PÓŁKA NAŚCIENNA Z WMONTOWANYM OŚWIETLENIEM (ŚWIETŁÓWKI ŁĄCZONE LINIOWO POD PÓLKĄ); MONTAŻ DO ŚCIANY NA KÓŁKI WSPORNIKOWE (NIEWIDOCZNE)			
	P2	241 x 20	1	PÓŁKA NAŚCIENNA Z WMONTOWANYM OŚWIETLENIEM (ŚWIETŁÓWKI ŁĄCZONE LINIOWO POD PÓLKĄ, NP. KARKO MX GR. ~22MM); MONTAŻ DO ŚCIANY NA KÓŁKI WSPORNIKOWE (NIEWIDOCZNE)			
	La	108 x 25 x 91	1	LADA PRZYŚCIENNA (JEDEN BOK PRZYMOCOWAĆ DO ŚCIANY), KOLOR I GRUBOŚĆ BLATU DOPASOWAĆ DO BLATU ISTNIEJĄCEJ LADY, WYKONAĆ PASY Z BLACHY NIERDZEWNEJ DOPASOWANE DO ISTNIEJĄCEJ LADY, KOLOR LAMINATU NP.: FORMICA FRUITWOOD F5144 VEL RED CHERRY LUB INNY DOPASOWANY DO KOLORU PIONOWEJ CZĘŚCI ISTNIEJ. LADY BAROWEJ (USTALIĆ Z PROJEKTANTEM), LAMINAT TWARDY (HPL)			
SPRZĘTY DODATKOWE:							
1. OKAP KUCHENNY W CAŁOŚCI STALOWY, INOX, BEZ ELEMENTÓW SZKLANÝCH, SZER. 90CM, PROSTY; WYDAJNOŚĆ OK. 800 M3/H, NP.: MASTERCOOK WKBS 90 X. 2. ZLEWOMYWAK DWUKOMOROWY STALOWY, STRUKTURA GŁADKA, NAKŁADANY, SZER. 80CM; NP.: FRANKI DSN 720 T.							
WYDRUKI WIELKOFORMATOWE:							
WYDRUKI WIELKOFORMATOWE NA PCV, GRUBOŚĆ PŁYT (OD 3 DO 5MM) I WARUNKI MONTAŻU USTALIĆ Z WYKONAWCĄ. ILOŚĆ WYDRUKÓW: 5 (WYMIARY: OK. 325 x 250, OK. 533 x 60, OK. 80 x 180 - 2 SZT., OK. 495 x 60). PRZED WYKONANIEM WYDRUKÓW I MONTAŻEM KONIECZNIE WYKONAĆ PONOWNY POMIAR NA BUDOWIE.							
ARANŻACJA KAWIARNI "POMARAŃCZARNIA" W WIELKOPOLSKIM CENTRUM ONKOLOGII POZNAŃ, UL. GARBARY 15							
inwestor:	Wielkopolskie Centrum Onkologii, ul Garbary 15, 61-866 Poznań						
rysunek:	ARANŻACJA WNĘTRZA - WYPOSAŻENIE MEBLOWE.						
projekt:	mgr inż. arch. Dorota Zamelska upr. OKK/UpB/25/2005	nr rysunku:		2			
projekt:	mgr inż. arch. Agnieszka Kozieł-Rotter						
stadium:	ARANŻACJA WNĘTRZ	branża:	ARCHITEKTURA	data:	wrzesień 2009	skala:	1: 50