


SCHEMAT	SYMBOL	WYMIARY [CM] SZEROKI x WYSOKI	ILOŚĆ	OPIS / uwagi
	B6	110/80/78	2	BIURKO PROSTOKĄTNE blat gr. 24mm, konstrukcja stalowa na stopie z korytarzem kablowym w nogach i pod blatem, możliwość regulacji wtsokości blatu, przelotki na kable oraz szuflady na klawiaturę i mysz (szer. 65cm) rozmieścić po ustawieniu mebli na podstawie ustaleń z użytkownikiem
	B7	140/80/74	3	
	Ks1	42/55/60	5	KONTENER SZUFLADOWY wieniec górny gr. 24mm, kółka do wykładzin PCV, 3 szuflady na prowadnicach rolkowych, mechanizm domykający dolna szuflada głębsza, zamek centralny
	Szw2	84/35/50	5	SZAFKA WISZĄCA NA DOKUMENTY korpus i fronty z płyty meblowej, zamykana na klucz,
	Szw3	74/35/50	3	
	SzU7	90/60/217	1	SZAFA UBRANIOWA WYSOKA na cokole, dwudrzwiowa, drzwi z płyty meblowej, dwa relingi na wieszaki ubraniowe, półki na teczki z boku
	nSzB4	110/60/50	1	NADSTAWKA I UZUPEŁNIENIA NADSTAWEK SZAF BIUROWYCH zamykane na klucz, dwudrzwiowe, drzwi z płyty meblowej, półka regulowana na dokumenty, pod wieńcem dolnym części zawieszanej wzmocnienie z pogrubionej płyty montowane do szaf biurowych wysokich i ślany
	nSzB5	90/60/50	1	
	PŁ1	140/22	4	PÓLKA WISZĄCA NA WSPORNIKACH (obciążenie do 30kg/mb) półka z płyty meblowej gr. 24mm, bez tylnej ścianki, wsporniki aluminiowe (odlew) lub ze stali nierdzewnej - ilość i rozstaw dostosować do konstrukcji ściany i obciążeń
	PŁ7	110/22	1	
	Sk1	50/57/87	1	SZAFKA ZLEWOZMYWAKOWA korpus i front z płyty meblowej, na cokole, drzwi prawe, wewnątrz półka z wycięciem na syfon.
	BL1	110/60	1	BLAT ROBOCZY blat wykonany w postformingu gr.28mm z wycięciem na zlewozmywak


	Sw1	110/30/65	1	SZAFKA WISZĄCA NA NACZYNIA korpus z płyty meblowej, dwudrzwiowa, drzwi - szkło matowe w ramce aluminiowej gr.20mm, oświetlenie podszafkowe 2x halogen 20W w oprawie ze stali nierdzewnej, wewnątrz 2 półki ze szkła gr.6mm z oszlifowaną krawędzią
	Z1	standard do szafki 50cm	1	ZLEWOZMYWAK stalowy nablutowy z mini ociekaczem np.: UKINOX PML E180 lub TEKA E50 1C 580x500
	L	standard	1	ŁODÓWKA DO ZABUDOWY z frontem z płyty meblowej, drzwi prawe

<ul style="list-style-type: none"> MEBLE Z PŁYTY MEBLOWEJ - KLON VANCOUVER R5706(Pfleiderer) ODKRYTE BOKI SZAF BIUROWYCH WYSOKICH I WISZĄCYCH ORAZ PLECY SZAFY SzB1 - SZARY PLATYNOWY U1115(Pfleiderer), OBRZEŻE PCV - DOPASOWANE DO KOLORU KLON VANCOUVER R5706(Pfleiderer) KONSTRUKCJA BIUREK, WSPORNIKI, ELEMENTY METALOWE - KOLOR ALUMINIUM KOLORYSTYKA BLATÓW BL DO UZGODNIENIA W NADZORZE NA PODSTAWIE WZORNIKÓW WYKONAWCY


WIDOK 1

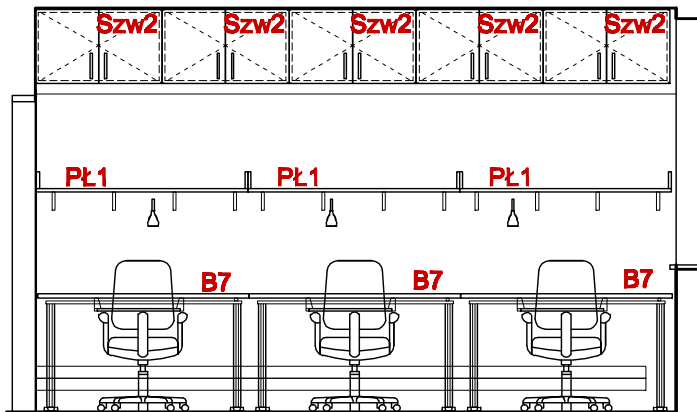

WIDOK 2

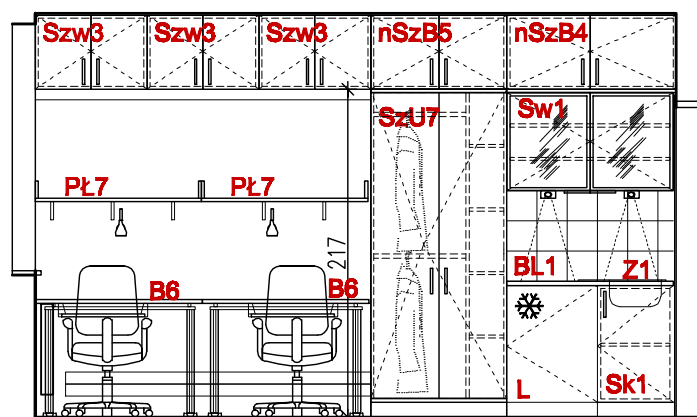

POKÓJ INFORMATYKÓW
* RZUT (POM.6)

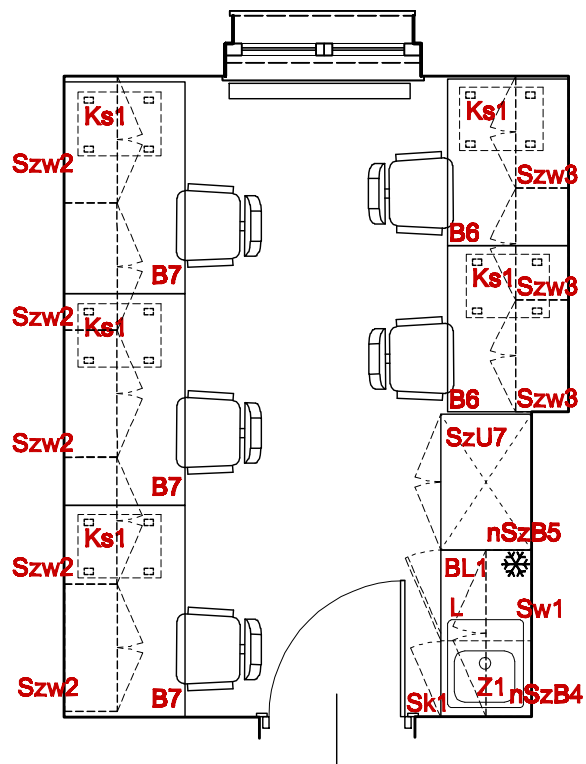

DOROTA ZAMELSKA
PRACOWNIA PROJEKTOWA

61-339 Poznań, ul. Jędrzejowska 16
kom. 607 295 005 e-mail: dorota.zamelska@data.pl

UWAGI:

- RODZAJ I ROZSTAW KÓŁKÓW DO ZAWIESZENIA SZAFEK I PÓLEK DOSTOSOWAĆ DO RODZAJU ŚCIANY (WIĘKSZOŚĆ ŚCIAN WYKONANO JAKO: 2xPŁYTA G-K NA STELAŻU STALOWYM).
- PRZELOTKI DO KABLI ORAZ SZUFLADY NA KŁAWIATURĘ MONTOWAĆ NA MIEJSCU PO UZGODNIENIU Z UŻYTKOWNIKIEM.
- W POMIESZCZENIU ZOSTANĄ WYKORZYSTANE FOTELE BĘDĄCE OBECNIE W UŻYTKOWANIU.

INWESTOR	WIELKOPOLSKIE CENTRUM ONKOLOGII, UL. GARBARY 15 POZNAŃ		
TEMAT	PROJEKT MEBLI DO PRZEBUDOWY I MODERNIZOWANYCH POMIESZCZEŃ NA CZTERECH KONDYGNACJACH W STARYM BUDYNKU - II ETAP - POMIESZCZENIA BIUROWE		skala 1:50
RYSUNEK	POKÓJ INFORMATYKÓW (POM. 6) III PIĘTRO		nr rysunku
PROJEKTANT	mgr inż. arch. Dorota Zamelska upr. nr OKK/ UpB/25/2005 mgr inż. arch. Agnieszka Nowakowska		III/17
BRANŻA	ARCHITEKTURA	DATA SIERPIEŃ 2009	