GABINET NACZELNEJ PIELĘGNIARKI (POM. 22)

SCHEMAT	SYMBOL	WYMIARY [CM] SZERxGŁxWYS	ILOŚĆ	OPIS / uwagi
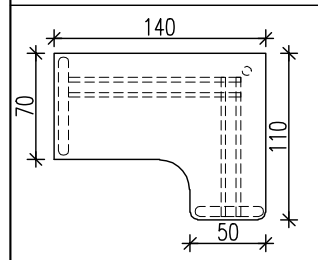	B1n	wymiary wg rysunku/wys. 74	1	BIURKO NAROŻNE blat gr. 24mm, konstrukcja stalowa na stopie, przelotki na kable, osłona nóg podwieszona do blatu przy krótszym boku, zaokrąglone narożniki
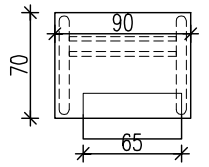	B3	90/70/74	1	BIURKO PROSTOKĄTNE KOMPUTEROWE konstrukcja stalowa na stopie, przelotki na kable, szuflada na klawiaturę, wózek na jednostkę centralną
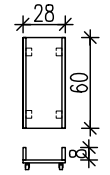	komp.	28/60	1	WÓZEK NA JEDNOSTKĘ KOMPUTEROWĄ dno + ścianki boczne-ograniczniki wys. 8cm z płyty meblowej gr.18mm , wym. użytkowe: 24 x 60cm, kółka nie brudzące do nawierzchni twardych.
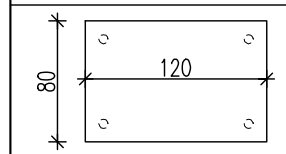	St1	120/80/74	1	STÓŁ blat gr. 24mm, nogi stalowe okrągłe, Ø 60mm kolor: aluminium lub chrom
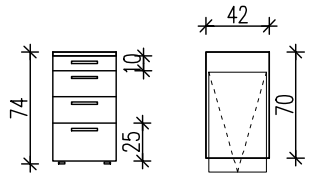	Ks2	42/70/74	1	KONTENER SZUFLADOWY blat gr. 24mm, 4 szuflady (dolna głęboka, górna płytka) na prowadnicach rolkowych, mechanizm domykający, niskie nóżki okrągłe, zamek centralny
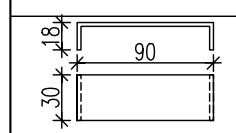	n1	90/30/18	1	NADSTAWKA NA BIURKO płyta meblowa gr.24mm
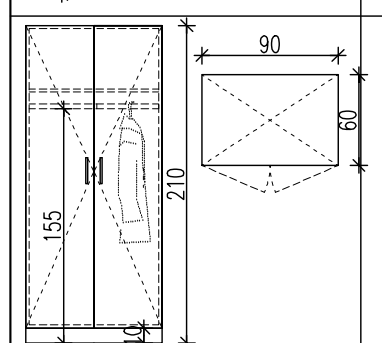	SzU2	90/60/210	1	SZAFA ODZIEŻOWA dwudrzwiowa na cokole, wewnątrz reling na wieszaki i półka na nakrycia głowy, zamykana na klucz
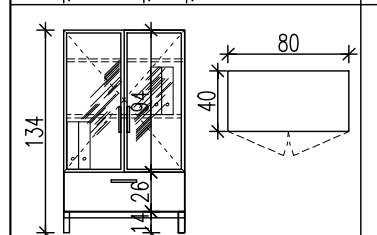	SzB3	80/40/134	2	SZAFA BIUROWA NISKA dwudrzwiowa z szufladą, drzwi szklane w ramce aluminiowej, wewnątrz 2 półki regulowane, u dołu szuflada zamykana na klucz, podstawa - rama i nóżki z profili aluminiowych o przekroju kwadratowym 40mm
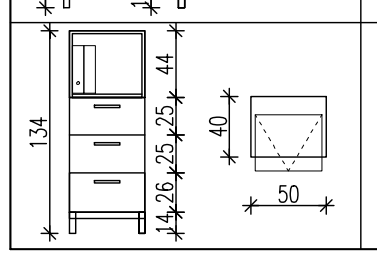	SzB4	50/40/134	1	SZAFA BIUROWA NISKA z 3 szufladami i półką otwartą, drzwi szklane w ramce aluminiowej, podstawa - rama i nóżki z profili aluminiowych o przekroju kwadratowym 40mm

SCHEMAT	SYMBOL	WYMIARY [CM] SZERxGŁxWYS	ILOŚĆ	OPIS / uwagi
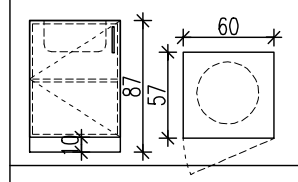	Sk2	60/57/87	1	SZAFKA ZLEWOZMYWAKOWA korpus i front z płyty meblowej, na cokole, drzwi prawe, wewnątrz półka regulowana, wycięcie na syfon
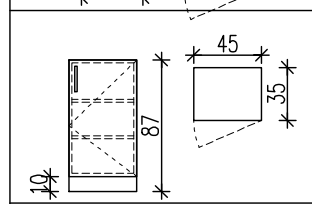	Sk3	45/35/87	1	SZAFKA NA NACZYNIA korpus i front z płyty meblowej, na cokole, drzwi prawe, wewnątrz 2 półki regulowane
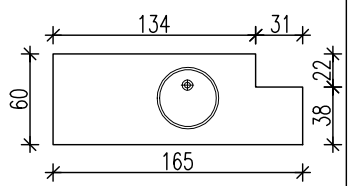	BL2	165/60	1	BLAT ROBOCZY z płyty laminowanej w postformingu, gr. 28mm, wycięcie na zleozmywak stalowy okrągły
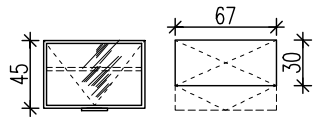	Sw3	67/30/45	2	SZAFKA WISZĄCA NA NACZYNIA korpus z płyty meblowej, drzwi uchylne - szkło matowe w ramce aluminiowej gr.20mm, oswietlenie podszafkowe 2x halogen 20W w oprawie ze stali nierdzewnej, wewnątrz 1 półka ze szkła gr.6mm z oszlifowaną krawędzią
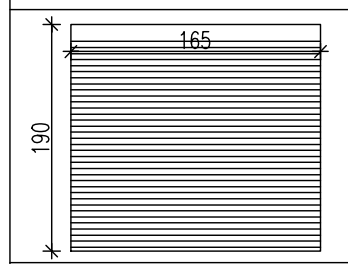	Żp1	165/190	1	ŻALUZJA POZIOMA DREWNIANA szerokość piór 5cm, sterowana ręcznie sznurkami
	K1	standard	2	FOTEL BIUROWY Orlando f. Nowy Styl na kółkach z możliwością regulacji wysokości siedziska i z podłokietnikami
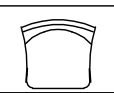	K2	standard	4	KRZESŁO GOŚCINNE LOCO wood arm alu
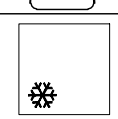	L	60/60/82	1	LODÓWKA DO ZABUDOWY podblatowa, drzwi lewe
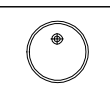	Z2	Ø 40	1	zleozmywak stalowy okrągły np. TEKA, model Ø 385

KOLORYSTYKA:

- MEBLE Z PŁYTY MEBLOWEJ - OLCHA GÓRSKA R4634 (Pfleiderer)
- ODKRYTE BOKI SZAF BIUROWYCH WYSOKICH I WISZĄCYCH ORAZ PLECY SZAFY SzB1 - SZARY PLATYNOWY U1115(Pfleiderer),
- OBRZEŻE PCV DOPASOWANE DO KOLORU - OLCHA GÓRSKA R4634
- KONSTRUKCJA BIUREK, KRZESEŁ, WSPORNIKI, ELEMENTY METALOWE - KOLOR ALUMINIUM LUB CHROM - JEDNOLITY DLA WSZYSTKICH ELEMENTÓW
- TAPICERKA FOTELI BIUROWYCH I KRZESEŁ GOŚCINNYCH - ORBAN KOLOR EF-808 (ORANŻ)
- SZKLANE DRZWI SZAFEK BIUROWYCH - SZKŁO MATOWE
- KOLORYSTYKA BLATÓW BL DO UZGODNIENIA W NADZORZE NA PODSTAWIE WZORNIKÓW WYKONAWCY

GABINET NACZELNEJ PIELĘGNIARKI * RZUT (POM. 22)

WIDOK 1

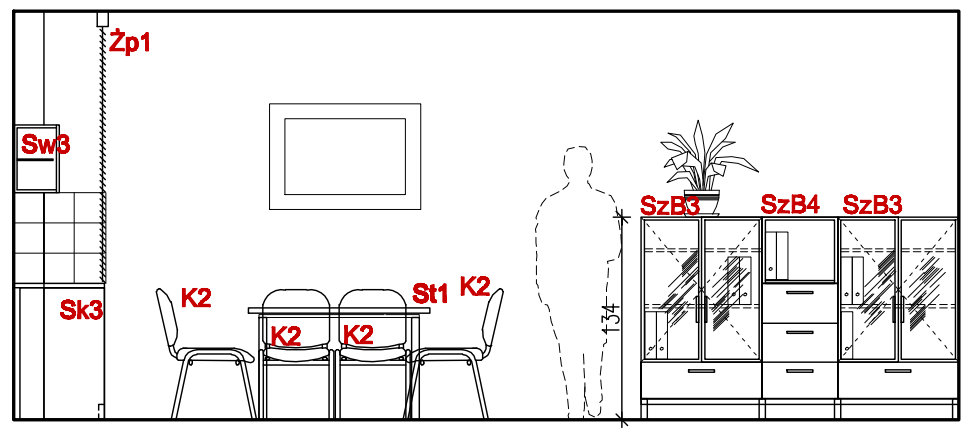

WIDOK 2

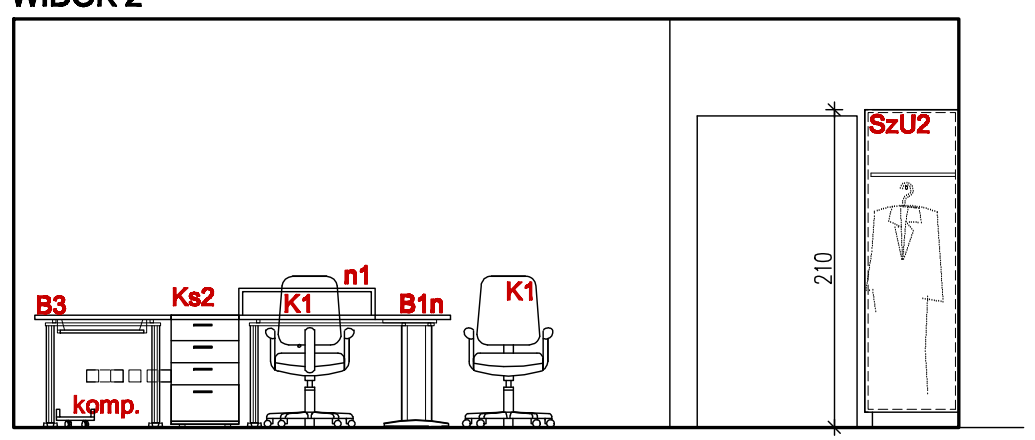

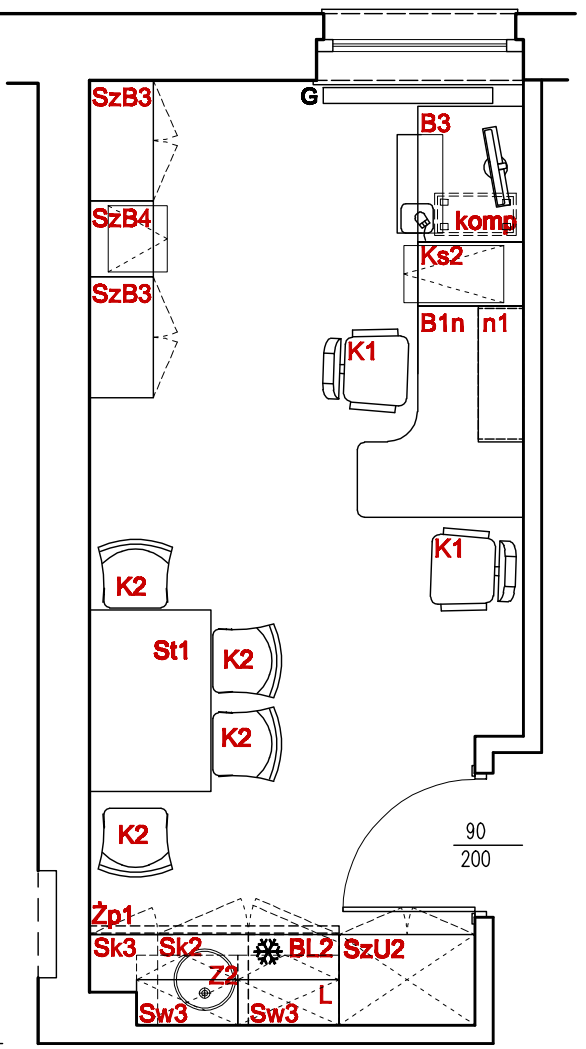

UWAGI:

1. RODZAJ I ROZSTAW KOŁKÓW DO ZAWIESZENIA SZAFEK I PÓŁEK DOSTOSOWAĆ DO RODZAJU ŚCIANY (WIĘKSZOŚĆ ŚCIAN WYKONANO JAKO: 2xPŁYTA G-K NA STELAŻU STALOWYM).
2. PRZELOTKI DO KABLI ORAZ SZUFLADY NA KLAWIATURĘ MONTOWAĆ NA MIEJSCU PO UZGODNIENIU Z UŻYTKOWNIKIEM.

DOROTA ZAMELSKA
PRACOWNIA PROJEKTOWA
61-339 Poznań, ul. Jedrzejowska 16
kom. 607 295 005 e-mail: dorota.zamelska@data.pl

INWESTOR	WIELKOPOLSKIE CENTRUM ONKOLOGII, UL. GARBARY 15 POZNAŃ	
TEMAT	PROJEKT MEBLI DO PRZEBUDOWYWANYCH I MODERNIZOWANYCH POMIESZCZEŃ NA CZTERECH KONDYGNACJACH W STARYM BUDYNKU - II ETAP - POMIESZCZENIA BIUROWE	skala 1:50
RYSUNEK	GABINET NACZELNEJ PIELĘGNIARKI (POM. 22) III PIĘTRO	nr rysunku III/14
PROJEKTANT	mgr inż. arch. Dorota Zamelska upr. nr OKK/ UpB/25/2005 mgr inż. arch. Agnieszka Nowakowska	
BRANŻA	ARCHITEKTURA	DATA SIERPIEŃ 2009