
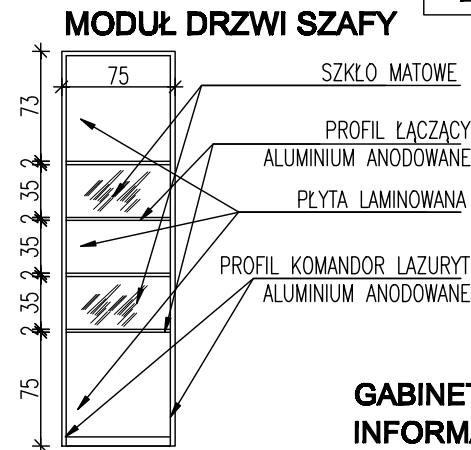
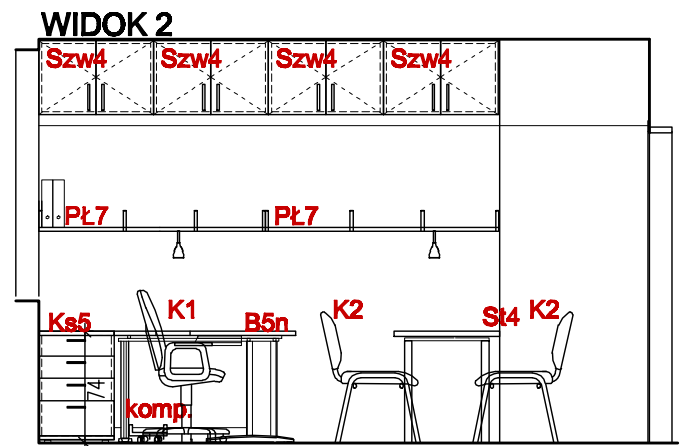


SCHEMAT	SYMBOL	[CM] SZEROKOŚĆxWYS.	ILOŚĆ	OPIS / uwagi
	B5n	160/120/74	1	BIURKO NAROŻNE blat gr. 24mm, konstrukcja stalowa na stopie, przełotki na kable, szuflada na klawiaturę, osłona nóg podwieszona do blatu przy dłuższym boku, zaokrąglone narożniki
	Ks5	50/50/74	1	KONTENER SZUFLADOWY blat gr. 24mm, 4 szuflady (dolna głęboka, górna płytka), mechanizm domykający, niskie nóżki okrągłe, zamek centralny
	ST4	110/70/74	1	STÓŁ blat gr. 24mm, nogi stalowe okrągłe, Ø 60mm kolor: aluminium lub chrom
	PŁ7	150/25	2	PÓŁKA NA WSPORNIKACH (obciążenie do 30kg/mb) półka z płyty meblowej gr. 24mm, zawieszona na tylnej ścianie - sposób dostosować do konstrukcji ściany i obciążeń
patrz WIDOK 1	SWw1	2x118/42/267 58/65/267	1	SZAFKA WYSOKA Z DRZWIAMI PRZESUWNYMI (4-segmentowymi) drzwi z płyty meblowej i szkła w profilach i na prowadnicach aluminiowych anodowanych, zamykane na klucz, prowadnice podwójne montowane do wieńca górnego szafy i podłogi (wkładzina PCV); wewnątrz regały na cokole z półkami na dokumenty, oraz moduł z relingiem na wieszaki odzieżowe
	Sk1	50/57/87	1	SZAFKA ZLEWOZMYWAKOWA korpus i front z płyty meblowej, na cokole, drzwi lewe, wewnątrz półka z wycięciem na syfon.
	BL1	110/60	1	BLAT ROBOCZY blat wykonany w postformingu gr.28mm z wycięciem na zlewozmywak
	Sw4	110/30/58	2	SZAFKA WISZĄCA NA NACZYNNIA korpus z płyty meblowej, dwudrzwiowa, drzwi - szkło matowe w ramce aluminiowej gr.20mm, oświetlenie podszafkowe 2x halogen 20W w oprawie ze stali nierdzewnej (pod dolną szafką), wewnątrz 2 półki ze szkła gr.6mm z oszlifowaną krawędzią
	Z1	standard do szafki 50cm	1	ZLEWOZMYWAK stalowy nabladowy z mini ociekaczem np.: UKINOX PML E180 lub TEKA E50 1C 580x500
	L	standard	1	LODÓWKA ZABUDOWANA z frontem z płyty meblowej, drzwi lewe
	Szw4	76/35/50	4	SZAFKA WISZĄCA NA DOKUMENTY korpus i fronty z płyty meblowej, zamykana na klucz,


	K1	standard	2	FOTEL BIUROWY Orlando f. Nowy Styl na kółkach z możliwością regulacji wysokości siedziska i z podłokietnikami
	K2	standard	1	KRZESŁO GOŚCINNE LOCO wood arm alu

VANCOUVER R5706(Pfleiderer)

- OBRZEŻE PCV - DOPASOWANE DO KOLORU KLON VANCOUVER R5706(Pfleiderer)
- KONSTRUKCJA BIUREK, WSPORNIKI, ELEMENTY METALOWE - KOLOR ALUMINIUM
- KOLORYSTYKA BLATÓW **BL** DO UZGODNIENIA W NADZORZE NA PODSTAWIE WZORNIKÓW WYKONAWCY
- TAPICERKA KRZESŁA PRACOWNICZEGO I KRZESŁ GOŚCINNYCH - ORBAN KOLOR EF-808 (ORANŻ),

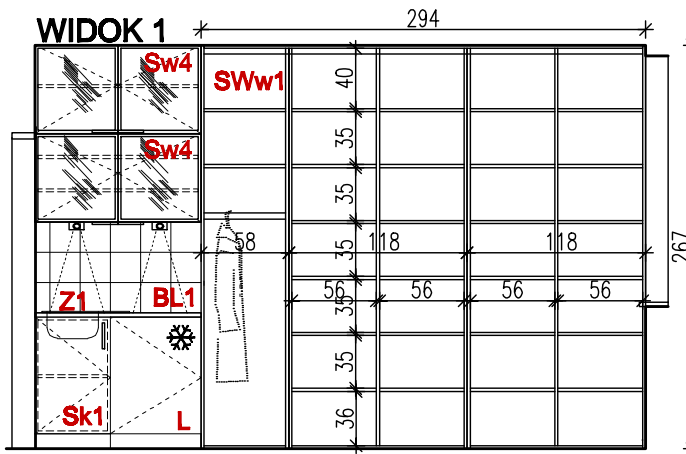

GABINET KIEROWNIKA SEKCJI INFORMATYCZNEJ * RZUT (POM.7)

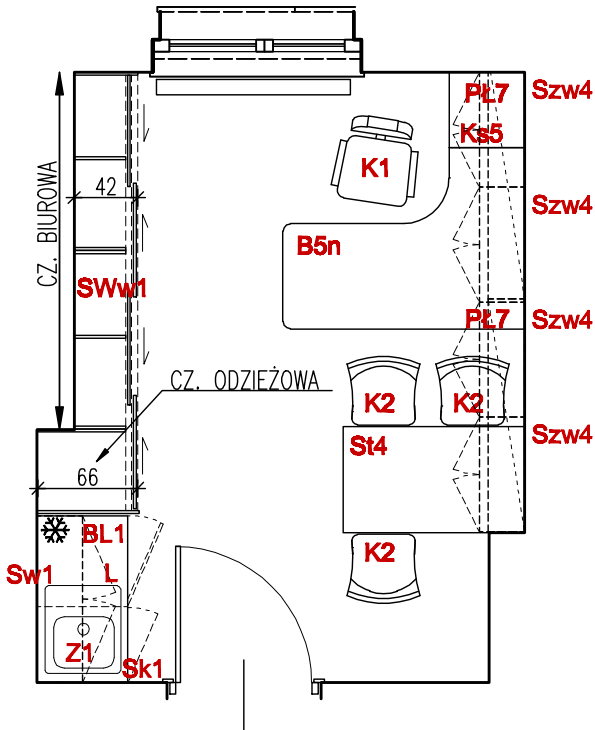

DOROTA ZAMELSKA
PRACOWNIA PROJEKTOWA

61-339 Poznań, ul. Jędrzejowska 16
kom. 607 295 005 e-mail: dorota.zamelska@data.pl

UWAGI:

1. RODZAJ I ROZSTAW KOŁKÓW DO ZAWIESZENIA SZAFEK I PÓŁEK DOSTOSOWAĆ DO RODZAJU ŚCIANY (WIĘKSZOŚĆ ŚCIAN WYKONANO JAKO: 2xPŁYTA G-K NA STELAŻU STALOWYM).
2. PRZELOTKI DO KABLI ORAZ SZUFLADY NA KŁAWIATURĘ MONTOWAĆ NA MIEJSCU PO UZGODNIENIU Z UŻYTKOWNIKIEM.
3. W POMIESZCZENIU ZOSTANIE WYKORZYSTANY FOTEL BĘDĄCY OBECNIE W UŻYTKOWANIU.

INWESTOR	WIELKOPOLSKIE CENTRUM ONKOLOGII, UL. GARBARY 15 POZNAŃ		
TEMAT	PROJEKT MEBLI DO PRZEBUDOWYWANYCH I MODERNIZOWANYCH POMIESZCZEŃ NA CZTERECH KONDYGNACJACH W STARYM BUDYNKU - II ETAP - POMIESZCZENIA BIUROWE		skala 1:50
RYSUJEK	GABINET KIEROWNIKA SEKCJI INFORMATYCZNEJ (POM. 7) III PIĘTRO		nr rysunku III/18
PROJEKTANT	mgr inż. arch. Dorota Zamelska upr. nr OKK/ UpB/25/2005 mgr inż. arch. Agnieszka Nowakowska		
BRANŻA	ARCHITEKTURA		DATA SIERPIEŃ 2009