SCHEMAT	SYMBOL	WYMIARY [CM] SZERxGŁxWYS	ILOŚĆ	OPIS / uwagi
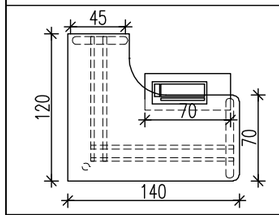	B4n	140/120/74	1	BIURKO NAROŻNE blat gr. 24mm, konstrukcja stalowa na stopie, przelotki na kable, osłona nóg podwieszona do blatu przy dłuższym boku, zaokrąglone narożniki
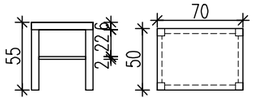	St2	70/50/55	1	STOLIK KAWOWY blat z płyty meblowej z pogrubionym brzegiem (gr. 6cm), nogi aluminiowe o profilu kwadratowym 6x6cm, półka na czasopisma (szkło lub płyta meblowa)
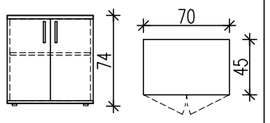	SzB11	70/45/74	1	SZAFA BIUROWA NISKA dwudrzwiowa, korpus i fronty z płyty meblowej, wieniec górny i dolny gr. 24mm zlicowany z drzwiami, wewnątrz półka regulowana, nóżki niskie, zamykana na klucz
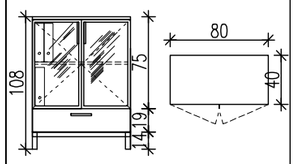	SzB12	80/40/134	2	SZAFA BIUROWA NISKA dwudrzwiowa z szufladą, drzwi szklane w ramce aluminiowej, wieniec górny gr. 24mm zlicowany z drzwiami, wewnątrz 2 półki regulowane, u dołu szuflada zamykana na klucz, podstawa - rama i nóżki z profili aluminiowych o przekroju kwadratowym 40mm
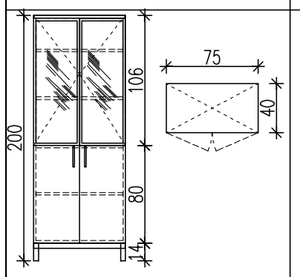	SzB13	75/40/200	2	SZAFA BIUROWA WYSOKA dzielona w pionie na dwie części, dolna - zamykana drzwiami z płyty meblowej z 1 półką regulowaną, górna - drzwi szklane w ramce aluminiowej, wewnątrz 2 półki regulowane, obie części zamykane na klucz,wieniec górny gr. 24mm zlicowany z drzwiami, podstawa - rama i nóżki z profili aluminiowych o przekroju kwadratowym 40mm
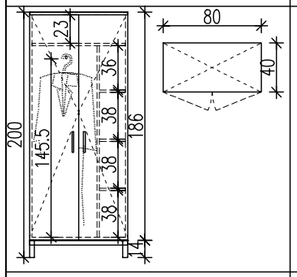	SzU6	80/40/200	1	SZAFA ODZIEŻOWA dwudrzwiowa, korpus i drzwi z płyty meblowej, podział na część wieszakową i półki, półka na nakrycia głowy, reling na wieszaki mocowany prostopadle do drzwi, zamykana na klucz, wieniec górny gr. 24mm zlicowany z drzwiami, podstawa - rama i nóżki z profili aluminiowych o przekroju kwadratowym 40mm
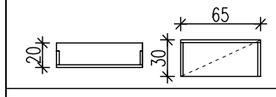	PŁ6	65/30/20	2	PÓŁKA NA WSPORNIKACH (obciążenie do 30kg/mb) półka z płyty meblowej gr. 24mm, zawieszona na tylnej ścianie - sposób dostosować do konstrukcji ściany i obciążeń
	K1	standard	2	FOTEL BIUROWY Orlando f. Nowy Styl na kółkach z możliwością regulacji wysokości siedziska i z podłokietnikami
	K2	standard	1	KRZESŁO GOŚCINNE LOCO wood arm alu

WIDOK 1

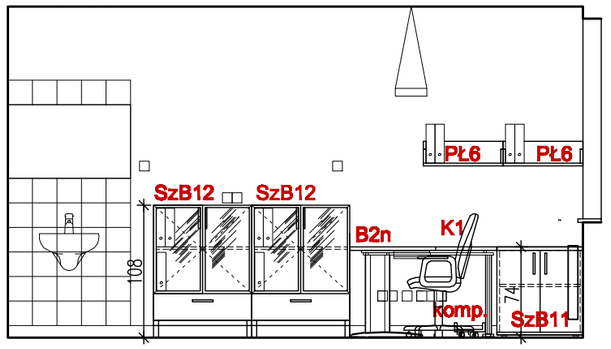

WIDOK 2

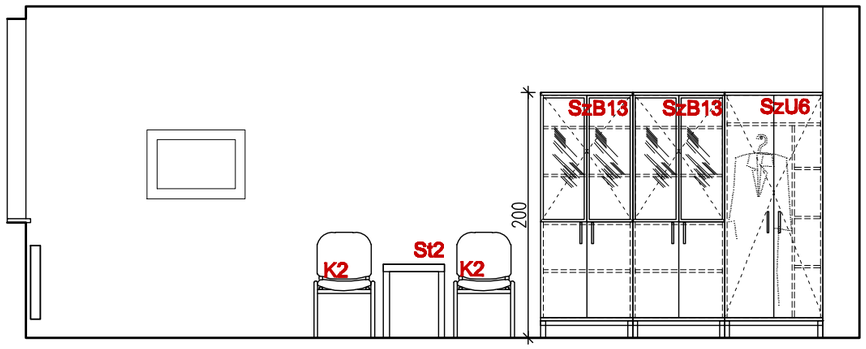

KOLORYSTYKA:

- MEBLE Z PŁYTY MEBLOWEJ - OLCHA GÓRSKA R4634 (Pfleiderer)
- ODKRYTE BOKI SZAF BIUROWYCH ORAZ PLECY SZAF PRZESZKLONYCH I OTWARTYCH - SZARY PLATYNOWY U1115(Pfleiderer),
- OBRZEŻE PCV DOPASOWANE DO KOLORU - OLCHA GÓRSKA R4634
- KONSTRUKCJA BIUREK, KRZESEŁ, WSPORNIKI, ELEMENTY METALOWE - KOLOR ALUMINIUM LUB CHROM - JEDNOLITY DLA WSZYSTKICH ELEMENTÓW
- TAPICERKA FOTELI BIUROWYCH I KRZESEŁ GOŚCINNYCH - ORBAN KOLOR EF-808 (ORANŻ),
- SZKLANE DRZWI SZAFEK BIUROWYCH - SZKŁO MATOWE.

UWAGI:

1. PRZELOTKI DO KABLI ORAZ SZUFLADY NA KLAWIATURĘ MONTOWAĆ NA MIEJSCU PO UZGODNIENIU Z UŻYTKOWNIKIEM.

LABORATORIUM MIKROBIOLOGICZNEGO
* RZUT (POM.46)

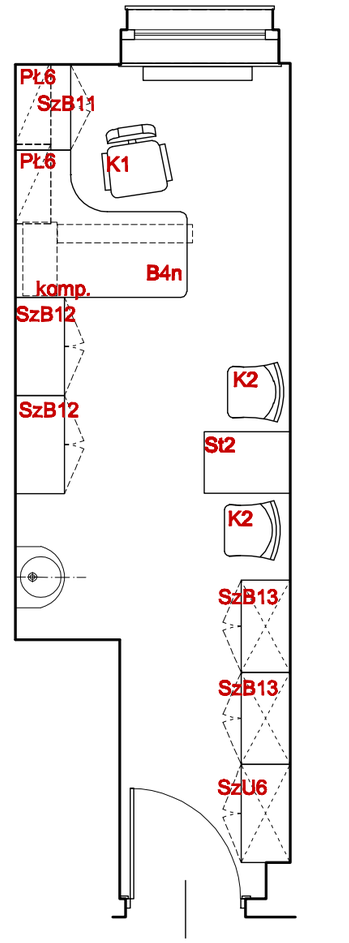

DOROTA ZAMELSKA
PRACOWNIA PROJEKTOWA
61-339 Poznan, ul. Jedrzejowska 16
kom. 607 295 005 e-mail: dorota.zamelska@data.pl

INWESTOR	WIELKOPOLSKIE CENTRUM ONKOLOGII, UL. GARBARY 15 POZNAŃ	
TEMAT	PROJEKT MEBLI DO PRZEBUDOWYWANYCH I MODERNIZOWANYCH POMIESZCZEŃ NA CZTERECH KONDYGNACJACH W STARYM BUDYNKU - II ETAP - POMIESZCZENIA BIUROWE	skala 1:50
RYSUNEK	GABINET KIEROWNIKA LABORATORIUM MIKROBIOLOGICZNEGO (POM. 46) III PIĘTRO	nr rysunku III/19
PROJEKTANT	mgr inż. arch. Dorota Zamelska upr. nr OKK/ UpB/25/2005 mgr inż. arch. Agnieszka Nowakowska	
BRANŻA	ARCHITEKTURA	DATA SIERPIEŃ 2009