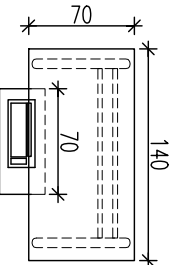
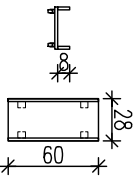
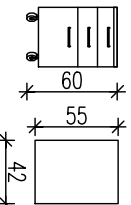
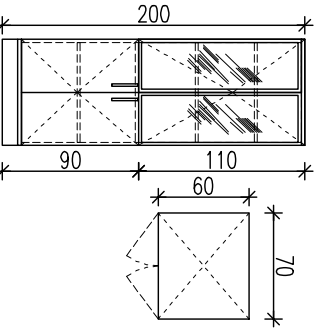
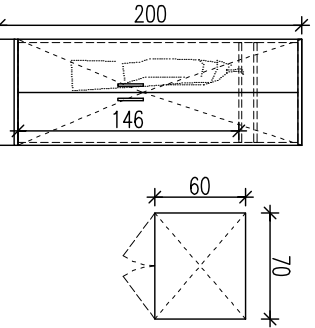
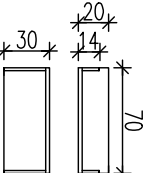
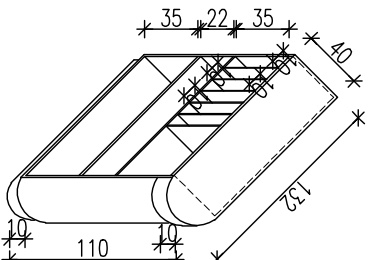


KANCELARIA (POM. 24)


SCHEMAT	SYMBOL	WYMIARY [cm] SZEROKOŚĆ x WYS.	ILOŚĆ	OPIS / uwagi
	B4	140/70/74	2	BIURKO PROSTOKĄTNE blat gr. 24mm, konstrukcja stalowa na stopie, szuflada na klawisząc, przelotki na kabły, wózek na jednostkę centralną.
	komp.	28/60	2	WÓZEK NA JEDNOSTKĘ KOMPUTEROWĄ dno + ścianki boczne (ograniczniki wys. 8cm) z płyty meblowej gr. 18mm, wym. użytkowe: 24 x 60cm, kółka nie brudzące do nawierzchni łazien.
	Ks1	42/55/60	2	KONTENER SZUFLADOWY wieniec górny gr. 24mm, kółka do wykładzin PCV, 3 szuflady na prowadnicach rolkowych, mechanizm domykający dolna szufladę głębszą, zamek centralny
	SzB6	70/60/200	1	SZAFKA BIUROWA WYSOKA CZTERODRZWIOWA, na cokołe, drzwi z płyty meblowej, wewnętrzna półka regulowana, górna - drzwi przesłone (szkło białe, meblowe w ramie aluminiowej), wewnętrzna 2 półki regulowane, wieniec górny i dolny gr. 24mm zlicowany z drzwiami, zamknięta na klucz,
	Szu4	70/60/200	1	SZAFKA UBRANIOWA WYSOKA DWUDRZWIOWA, na cokołe, drzwi rozwierane z płyty meblowej, wieniec górny i dolny gr. 24mm zlicowany z drzwiami, wewnętrzna półka na nakrycia głowy, reling na wiszak odzieżowy, zamknięta na klucz,
	PL5	70/30/20	5	PÓŁKA WISZĄCA NA WSPORNIKACH (obciążenie do 30kg/mb) półka z płyty meblowej gr. 24mm, zawieszona na tylniej ścianie - sposób dostosować do konstrukcji ściany i obciążen
	Kt1	132/40/110	1	KONTUAR PODAWCZY na cokołe, półki na segregatory, na górnej półce przegródki pionowe na oferty, blat z obniżoną krawędzią, laminowany twardym laminatem - KOŁORYSTKA DO UŻGODNIENIA W NADZORZE NA PODSTAWIE WZORNIKA WYKONAWCY

SCHEMAT	SYMBOL	WYMIARY [cm] SZEROKOŚĆ x WYS.	ILOŚĆ	OPIS / uwagi
	SK4	62/81/87	1	SZAFKA ZLEWOMYWAKOWA NAROZNIKOWA korpus i front (lamany) z płyty meblowej, na cokole, drzwi prawe, wewnętrzz półka regulowana, wycięcie na syfon
	BL4	125/60	1	BLAT ROBOCZY z płyty laminowanej w postformingu, gr. 28mm, wycięcie na zlecznywak stalowy okrągły
	Sw2	62.5/30/45	2	SZAFKA WISZĄCA NA NACZYNIA korpus z płyty meblowej, drzwi uchylne - szkło matowe w ramce aluminiowej gr.20mm, oświetlenie podszafkowe 2x halogen 20W w oprawie ze stali nierdzewnej, wewnętrzz 1 półka ze szkła gr.6mm z oszklowaną krawędzią
	L	standard	1	ŁODÓWKA DO ZABUDOWY podblatowa, drzwi prawe
	Z3	standard	1	zlecznywak stalowy okrągły np. TEKA, model Ø 385
	K1	standard	2	FOTEL BIUROWY Orlando i, Nowy Styl na kółkach z możliwością regulacji wysokości siedziska i z podłokietnikami
	K2	standard	1	KRZESŁO GOŚCINNE LOCO wood arm alu


KOLORYSTYKA:

- **MEBLE Z PŁYTY MEBLOWEJ - OLCHA GÓRSKA R4634 (Pfiender)**
- **ODKRYTE BOKI SZAF BIUROWYCH ORAZ PLECZY SZAF-PRZESZKŁONYCH I OTWARTYCH - SZARY PŁATYNOWY U1115(Pfiender),**
- **OBRZEŻE PCV DOPASOWANE DO KOLORU - OLCHA GÓRSKA R4634**
- **KONSTRUKCJA BIUREK, KRZESEŁ, WSPORNIKI, ELEMENTY METALOWE - KOLOR ALUMINIUM LUB CHROM - JEDNOLITY DLA WSZYSTKICH ELEMENTÓW**
- **TAPICERKA FOTELI BIUROWYCH I KRZESEŁ GOŚCINNITYCH - ORBAN KOLOR EF-808 (ORANŻ),**
- **SZKLANE DRZWI SZAFEK BIUROWYCH - SZKŁO MATOWE**
- **KOLORYSTYKA BLATÓW **BL** DO UZGODNIENIA W NADZORZE NA PODSTAWIE WZORNIKÓW WYKONAWCY**


WIDOK 1

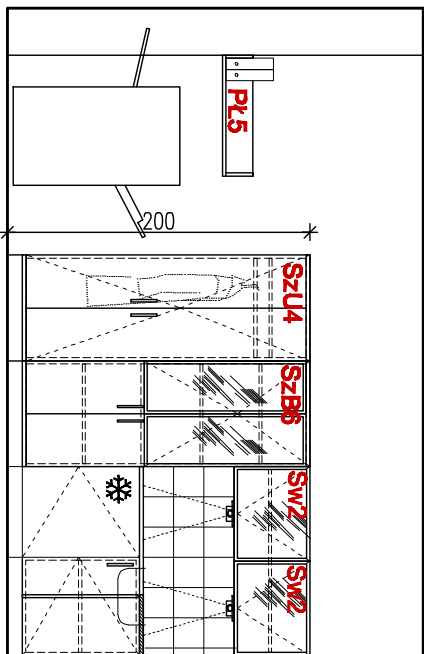

KANCELARIA * RZUT (POM.24)

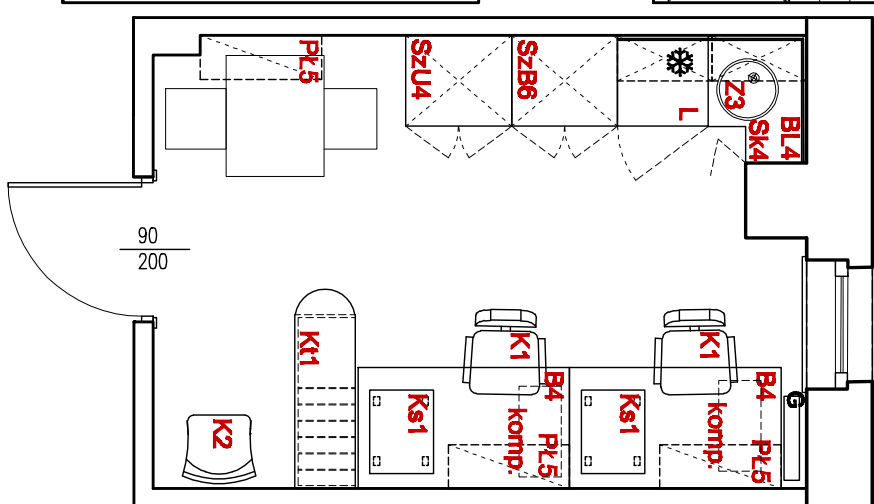

WIDOK 2

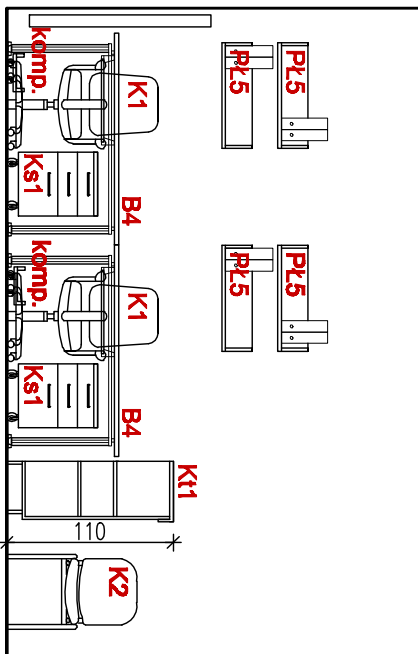

DOROTA ZAMELSKA

PRACOWNIA PROJEKTOWA

61-339 Poznań, ul. Jedrzejska 16
kom. 607 295 005 e-mail: dorota.z

kom. 607 295 005 e-mail: dorota.zamejska@data.pl

INWENTARZ	WIELKOPOLSKIE CENTRUM ONKOLOGII, UL. GABRYLI 16 POZNAŃ	
TEMAT	PROJEKT WĘZŁU DO PRZEJEDZONYWANYCH I MODERNIZOWANYCH POMIESZCZEŃ NA CZTERECH KONDYGNACJACH W STARYM BUDYNKU - II ETAP - POMIESZCZENIA BIUROWE	skala 1:50
PROJEKTANT	KANCELARIA (POM. 24) III PIĘTRO	nr rysunku
PROJEKTOWY	mgr inż. arch. Dorota Zamejska upr. nr OKY/UpB/25/2005	III/16
BRANŻA	mgr inż. arch. Agnieszka Nowakowska ARCHITEKTURA	
	DATA	SIERPIEŃ 2009