GABINET INSPEKTOR DS. EPIDEMIOLOGICZNYCH (POM. 23)

SCHEMAT	SYMBOL	WYMIARY [CM] SZERxGŁxWYS	ILOŚĆ	OPIS / uwagi
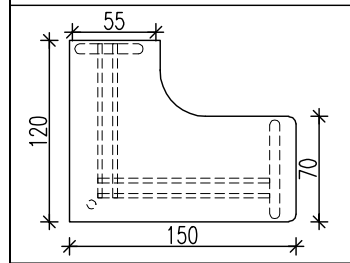	B2n	150/120/74	1	BIURKO NAROŻNE blat gr. 24mm, konstrukcja stalowa na stopie, przelotki na kable, osłona nóg podwieszona do blatu przy dłuższym boku, zaokrąglone narożniki
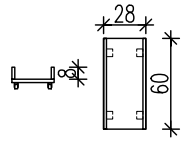	komp.	28/60	1	WÓZEK NA JEDNOSTKĘ KOMPUTEROWĄ dno + ścianki boczne (ograniczniki wys. 8cm) z płyty meblowej gr.18mm , wym. użytkowe: 24 x 60cm, kółka nie brudzące do nawierzchni twardych.
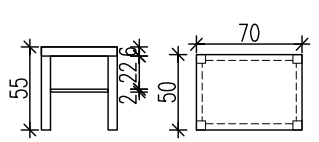	St2	70/50/55	1	STOLIK KAWOWY blat z płyty meblowej z pogrubionym brzegiem (gr. 6cm), nogi aluminiowe o profilu kwadratowym 6x6cm, półka na czasopisma (szkło lub płyta meblowa)
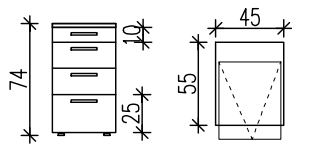	Ks3	45/55/74	1	KONTENER SZUFLADOWY blat gr. 24mm, 4 szuflady (dolna głęboka, górna płytka), mechanizm domykający, niskie nóżki okrągłe, zamek centralny
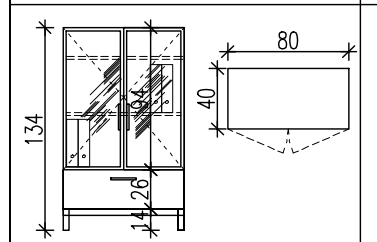	SzB3	80/40/134	2	SZAFA BIUROWA NISKA dwudrzwiowa z szufladą, drzwi szklane w ramce aluminiowej, wewnątrz 2 półki regulowane, u dołu szuflada zamykana na klucz, podstawa - rama i nóżki z profili aluminiowych o przekroju kwadratowym 40mm
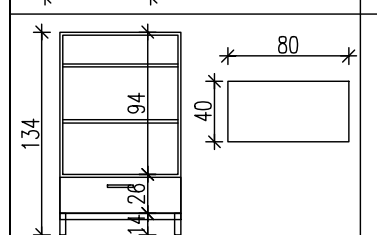	SzB5	80/40/134	1	SZAFA BIUROWA NISKA otwarta z szufladą, wewnątrz 2 półki regulowane, u dołu szuflada zamykana na klucz, podstawa - rama i nóżki z profili aluminiowych o przekroju kwadratowym 40mm
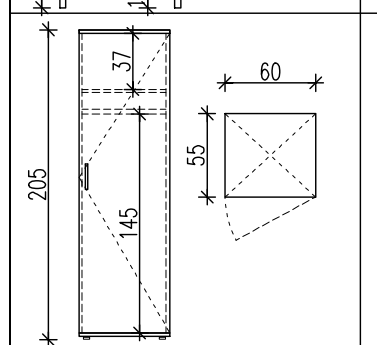	SzU3	60/55/205	1	SZAFA ODZIEŻOWA drzwi prawe, wewnątrz reling na wieszaki i półka na nakrycia głowy, zamykana na klucz, niskie nóżki okrągłe
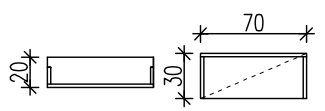	PŁ5	70/30/20	2	PÓŁKA WISZĄCA NA WSPORNIKACH (obciążenie do 30kg/mb) półka z płyty meblowej gr. 24mm, zawieszona na tylnej ścianie - sposób dostosować do konstrukcji ściany i obciążeń

SCHEMAT	SYMBOL	WYMIARY [CM] SZERxGŁxWYS	ILOŚĆ	OPIS / uwagi
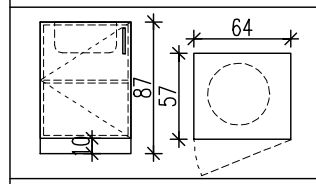	Sk3	64/57/87	1	SZAFKA ZLEWOZMYWAKOWA korpus i front z płyty meblowej, na cokole, drzwi prawe, wewnątrz półka regulowana, wycięcie na syfon
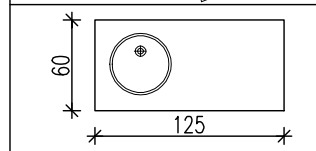	BL3	125/60	1	BLAT ROBOCZY z płyty laminowanej w postformingu, gr. 28mm, wycięcie na zlezmywak stalowy okrągły
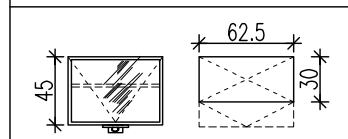	Sw2	62.5/30/45	2	SZAFKA WISZĄCA NA NACZYNIA korpus z płyty meblowej, drzwi uchylne - szkło matowe w ramce aluminiowej gr.20mm, oswietlenie podszafkowe 2x halogen 20W w oprawie ze stali nierdzewnej, wewnątrz 1 półka ze szkła gr.6mm z oszlifowaną krawędzią
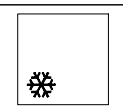	L	standard	1	LODÓWKA podblatowa z frontem
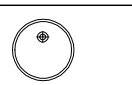	Z3	standard	1	zlezmywak stalowy okrągły np. TEKA, model Ø 385
	K1	standard	1	FOTEL BIUROWY Orlando f. Nowy Styl na kółkach z możliwością regulacji wysokości siedziska i z podłokietnikami
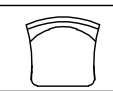	K2	standard	3	KRZESŁO GOŚCINNE LOCO wood arm alu

KOLORYSTYKA:

- MEBLE Z PŁYTY MEBLOWEJ - OLCHA GÓRSKA R4634 (Pfleiderer)
- ODKRYTE BOKI SZAF BIUROWYCH ORAZ PLECY SZAF PRZESZKLONYCH I OTWARTYCH - SZARY PLATYNOWY U1115(Pfleiderer),
- OBRZEŻE PCV DOPASOWANE DO KOLORU - OLCHA GÓRSKA R4634
- KONSTRUKCJA BIUREK, KRZESEŁ, WSPORNIKI, ELEMENTY METALOWE - KOLOR ALUMINIUM LUB CHROM - JEDNOLITY DLA WSZYSTKICH ELEMENTÓW
- TAPICERKA FOTELI BIUROWYCH I KRZESEŁ GOŚCINNYCH - ORBAN KOLOR EF-808 (ORANŻ)
- SZKLANE DRZWI SZAFEK BIUROWYCH - SZKŁO MATOWE
- KOLORYSTYKA BLATÓW BL DO UZGODNIENIA W NADZORZE NA PODSTAWIE WZORNIKÓW WYKONAWCY

WIDOK 1

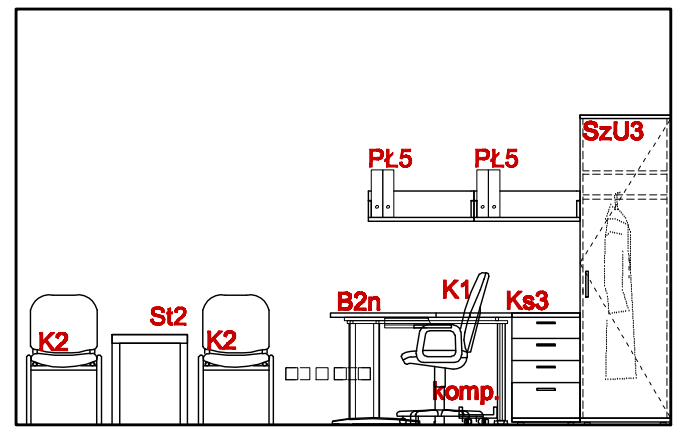

WIDOK 2

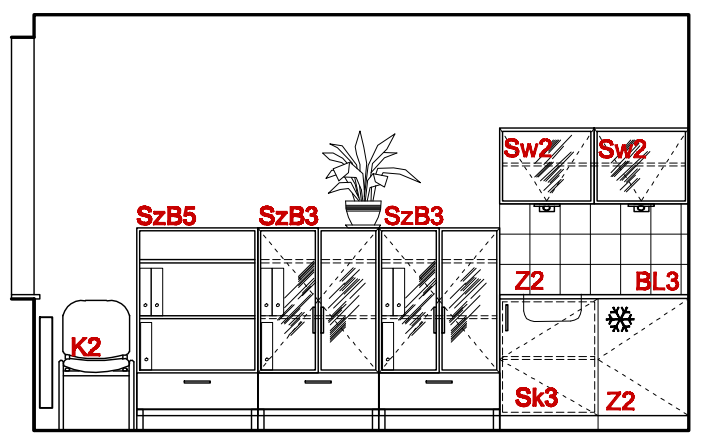

GABINET INSPEKTORA DS. EPIDEMIOLOGICZNYCH
* RZUT (POM.23)

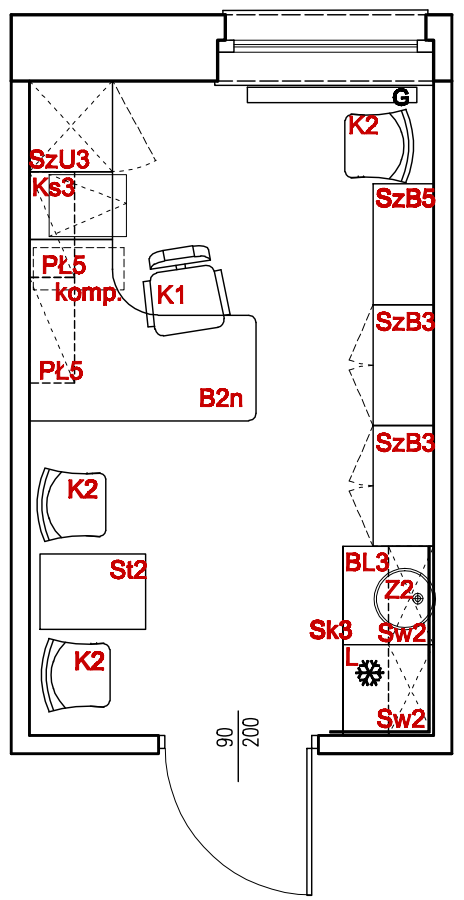

DOROTA ZAMELSKA
PRACOWNIA PROJEKTOWA
61-339 Poznan, ul. Jedrzejowska 16
kom. 607 295 005 e-mail: dorota.zamelska@data.pl

INWESTOR	WIELKOPOLSKIE CENTRUM ONKOLOGII, UL. GARBARY 15 POZNAŃ	
TEMAT	PROJEKT MEBLI DO PRZEBUDOWYWANYCH I MODERNIZOWANYCH POMIESZCZEŃ NA CZTERECH KONDYGNACJACH W STARYM BUDYNKU - II ETAP - POMIESZCZENIA BIUROWE	skala 1:50
RYSUNEK	GABINET INSPEKTORA DS. EPIDEMIOLOGICZNYCH (POM. 23) III PIĘTRO	nr rysunku III/15
PROJEKTANT	mgr inż. arch. Dorota Zamelska upr. nr OKK/ UpB/25/2005 mgr inż. arch. Agnieszka Nowakowska	
BRANŻA	ARCHITEKTURA	DATA SIERPIEŃ 2009