




19. POKÓJ LEKARZY
21. POMIESZCZENIE SOCJALNE

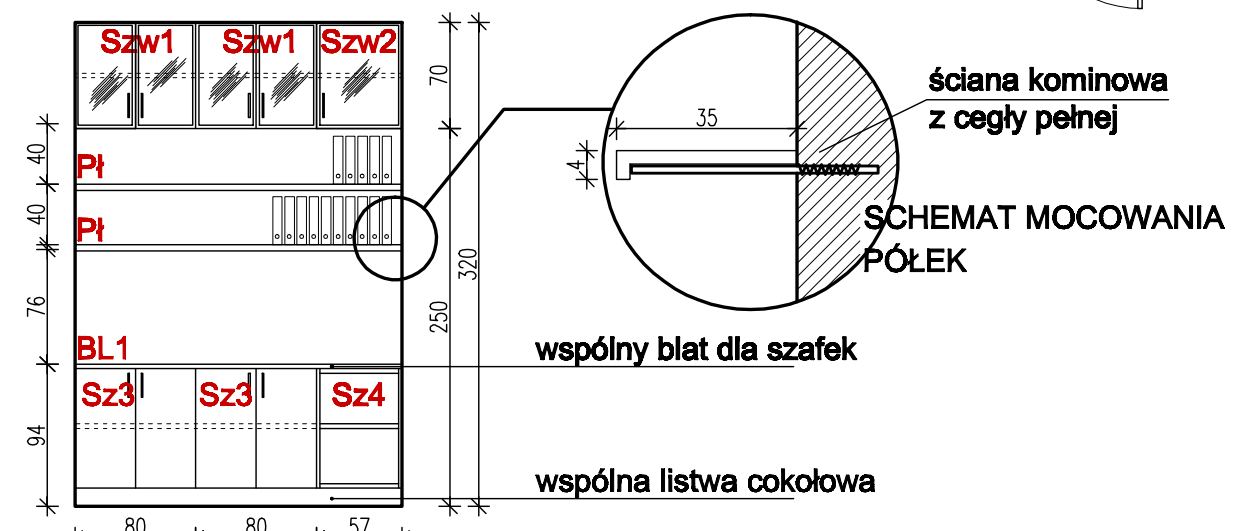


MEBLE WE WNĘCE
W POKOJU LEKARZY

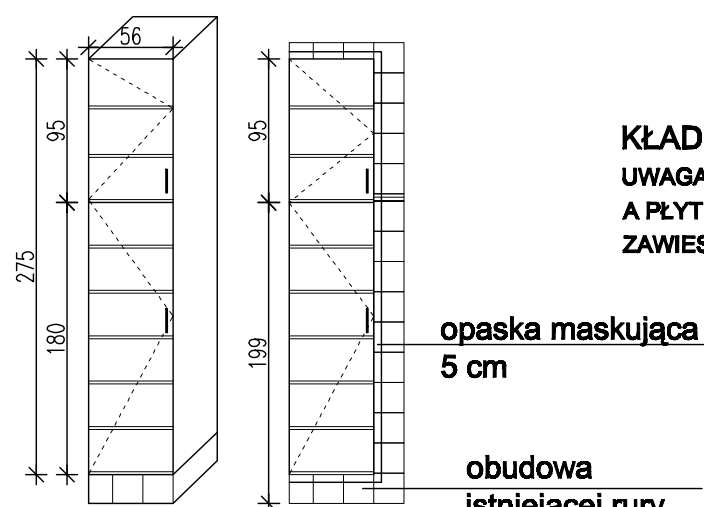

SZAFKA Sz5 WE WNĘCE ŁAZIENKOWEJ

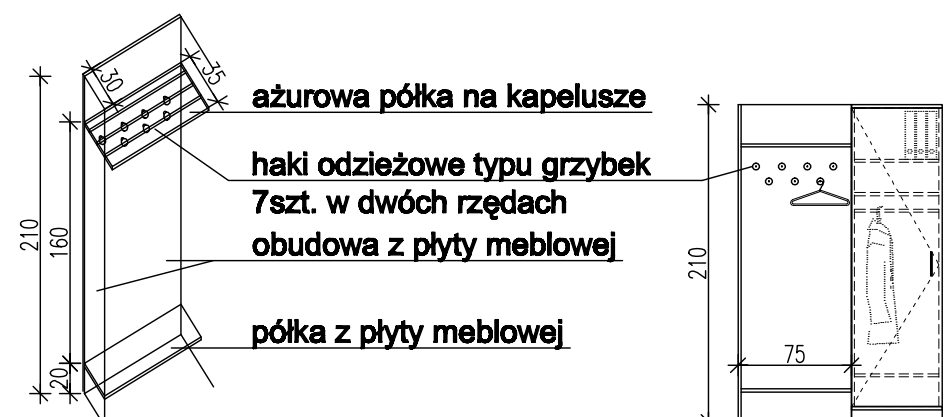

WIEZSKAK ODZIEŻOWY wi

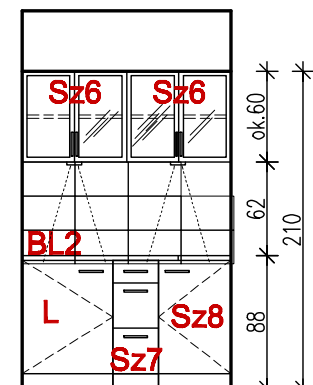

KŁAD ŚCIANY W POM. SOCJALNYM

UWAGA: SZAFKI WISZĄCE MOCOWAĆ MIĘDZY NAŚWIECIEŁEM A PŁYTKAMI - WYMIAR SPRAWDZIĆ NA BUDOWIE, SPOSÓB ZAWIESZENIA USTALIĆ NA MIEJSCU

SCHEMAT	SYMBOL	WYMIARY [CM] SZERxGLxWYS	ILOŚĆ	OPIS / uwagi
	B1	100/80/74	1	BIURKO PROSTOKĄTNE blat laminowany HPL gr. 24mm, konstrukcja stalowa na stopie, szuflada na klawiaturę, przełotki na kable. Uwaga: kolor buk bawaria
	Sz1	62/55/210	4	SZAFKA UBRANIOWA WYSOKA JEDNODRZWIOWA na cokole drzwi lewe, rozszerzone z płyty meblowej, wieniec górny i dolny gr. 24mm zlicowane z drzwiami, wewnątrz u góry 2 półki (regulowane - wyższa na segregatory), reling na wieszaki odzieżowe, u dołu półka na obuwie, zamykana na klucz
	Sz2	60/55/210	5	
	Sz3	80/35/94	2	SZAFKA NISKA NA DOKUMENTY na cokole, dwudrzwiowa z płyty meblowej laminowanej z obrzeżem wykończonym PCV, 1x półka regulowana. UWAGA: wspólny blat i listwa cokolowa dla całego zestawu
	Sz4	57/35/94	1	SZAFKA NISKA NA DOKUMENTY otwarta z płyty meblowej laminowanej z obrzeżem wykończonym PCV, 1x półka regulowana UWAGA: wspólny blat i listwa cokolowa dla całego zestawu
	BL1	217/35	1	BLAT laminowany HPL łączący szafki niskie na dokumenty gr 24 mm
	Pi	217/35/4	2	PÓLKA z ukrytymi wspornikami gr. frontowej krawędzi ok. 4 cm UWAGA: patrz schemat mocowania półek
	Szw1	80/35/70	2	SZAFKA WISZĄCA dwudrzwiowa, drzwi szkło matowe w profilu aluminiowym szer. 2cm, półka z płyty meblowej regulowana
	Szw2	57/35/70	1	SZAFKA WISZĄCA, drzwi prawe szkło matowe w profilu aluminiowym szer. 2cm, półka z płyty meblowej regulowana
	wi	wg. rysunku	1	WIEZSKAKI ODZIEŻOWE Obudowa ścian z płyty meblowej szerokości 75 cm i 30 cm (do włącznika światła), wysokości 210. Półka dolna z płyty meblowej na wysokości 20 cm, wymiary 75 x 30 cm, półka górna ażurowa typu BJARNUM f. Ikea ze stali nierdzewnej na wsporniku aluminiowym na wysokości 180 cm, 7 haków typu grzybek (na wieszaki odzieżowe)

KOLORYSTYKA MEBLI Z PŁYTY MEBLOWEJ

- POM. NR 19 - PFLEIDERER R 3071 ŚLIWA WALLIS,
- BIURKO: PFLEIDERER R 5113 BUK BAWARIA
- OBRZEŻE PCV DOPASOWANE DO KOLORU KORPUSÓW
- POM. NR 21 I 22 - KREM U1313 (WG WZORNIKA PFLEIDERER) LUB 1301PE WG WZORNIKA KRONOPOL ŻARY
- UCHWYTY I PROFILE - ALUMINIUM ANODOWANE
- KONSTRUKCJA BIUREK, KRZESEŁ, WSPORNIKI, ELEMENTY METALOWE - KOLOR ALUMINIUM - JEDNOLITY DLA WSZYSTKICH ELEMENTÓW
- TAPICERKA KRZESEŁ - NEXT KOLOR NX 04(BRAZ) WG WZORNIKA PROFIM
- SZKLANE DRZWI SZAFEK - SZKŁO MATOWE
- UCHWYTY DO SZAFEK - ALUMINIUM NP.:UA16 z kolekcji f. GAMET

	K2	standard	1	STOLIK KAWOWY, blat laminowany HPL gr. 28 mm, nogi kwadratowe (8x8cm) laminowane, ewent. aluminium
	F1	standard	2	FOTEL typu finka na płozach ze sklejki drewnianej. Dobór tapicerki ustalić z Użytkownikiem. Stelaż prosty w kolorze naturalnego buku.
	So1	≥ 210	1	Wersalka rozkładana z pojemnikiem na pościel, bez podtokietników, dobór tapicerki ustalić z Użytkownikiem. długość użytkowa (do spania) ≥ 210
	K2	standard	1	KRZEŚŁO TAPICEROWANE Profim Relax wood aluminium, kolor tapicerki X - 16 UWAGA: wybór bez możliwości zmian krzesło uzupełnienia istniejącej skład

ŁAZIENKA (POM. 22)

	Sz5	56/60/275	1	SZAFKA WYSOKA WNĘKOWA W ŁAZIENCE, dzielona w pionie na dwie części, drzwi lewe, górne i dolne z płyty meblowej, wewnątrz 5 półek w części dolnej i 2 półki w części górnej, półki regulowane UWAGA: patrz schemat mocowania półek
--	-----	-----------	---	--

POMIESZCZENIE SOCJALNE (POM. 21)

SCHEMAT	SYMBOL	WYMIARY [CM] SZERxGLxWYS	ILOŚĆ	OPIS / uwagi
	Sz6	68/35/ok.60	2	SZAFKA WISZĄCA DWUDRZWIOWA z płyty meblowej z obrzeżem wykończonym PCV, 1x półka regulowana, drzwi - szkło matowe w ramce aluminiowej, oświetlenie podszafkowe (halogen)
	Sz7	30/60/85	1	SZAFKA PODBLATOWA TRÓJSZUFLADOWA na cokole 10 cm
	Sz8	48/60/85	1	SZAFKA PODBLATOWA ZLEWOMYWAKOWA, jednodrzwiowa na cokole 10 cm, drzwi prawe
	L	60/60/85	1	ŁODÓWKA PODBLATOWA do zabudowy, drzwi lewe
	BL2	wymiary wg rysunku	1	BLAT NAROŻNY z konglomeratu typu Corian gr 8 mm na płycie meblowej, gr. całkowita 3cm kolor: ECLIPSE
	Z1	Ø 38,5/16	1	ZLEW JEDNOKOMOROWY okrągły, stal gładka np. Teka, model Ø 385 mm z wylewką wysoką

DOROTA ZAMELSKA 61-339 Poznań, ul. Jędrzejowska 16
PRACOWNIA PROJEKTOWA kom. 607 295 005 e-mail: dorota.zamelska@data.pl

INWESTOR	WIELKOPOLSKIE CENTRUM ONKOLOGII, UL. GARBARY 15 POZNAŃ	
TEMAT	PROJEKT MEBLI DO PRZEBUDOWY I MODERNIZOWANYCH POMIESZCZEŃ NA CZTERECH KONDYGNACJACH W STARYM BUDYNKU - III ETAP - ŁĄCZNIK	skala 1:50
RYSBUNEK	POKÓJ LEKARZY (POM. 19), POMIESZCZENIE SOCJALNE (POM. 21), ŁAZIENKA (POM.22)	nr rysunku 1/3
PROJEKTANT	mgr inż. arch. Dorota Zamelska upr. nr OKK/ UpB/25/2005 mgr inż. arch. Agnieszka Nowakowska	
BRANŻA	ARCHITEKTURA	DATA PAŹDZIERNIK 2009