




18. SEKRETARIAT

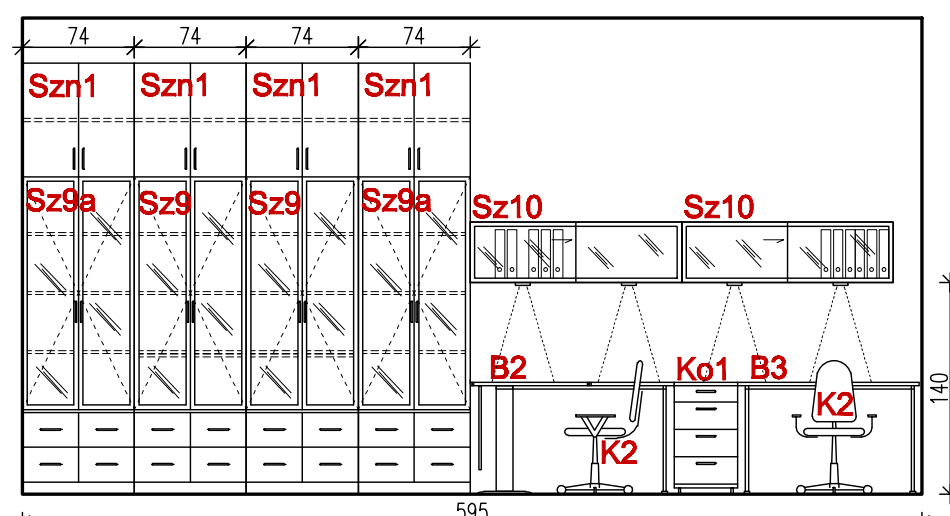

18. SEKRETARIAT - kład ściany 1

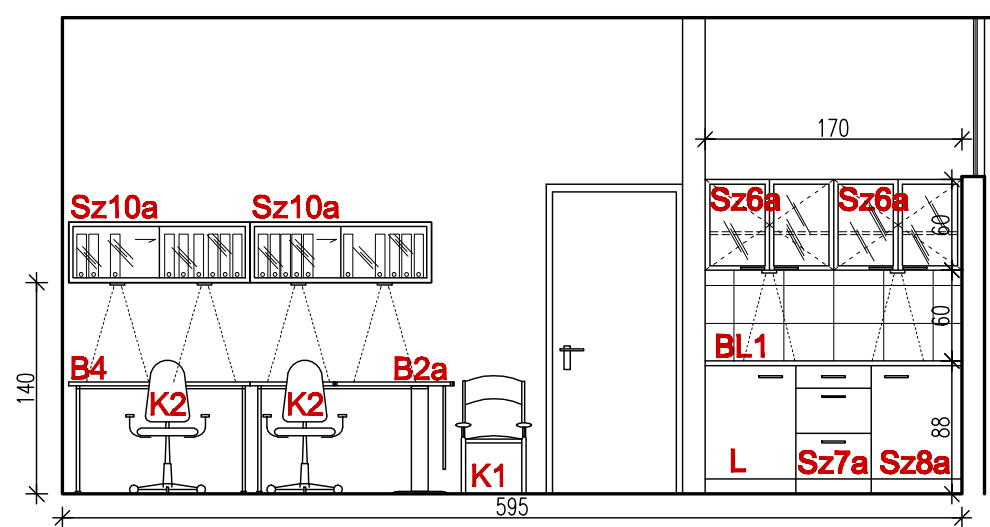

18. SEKRETARIAT - kład ściany 2

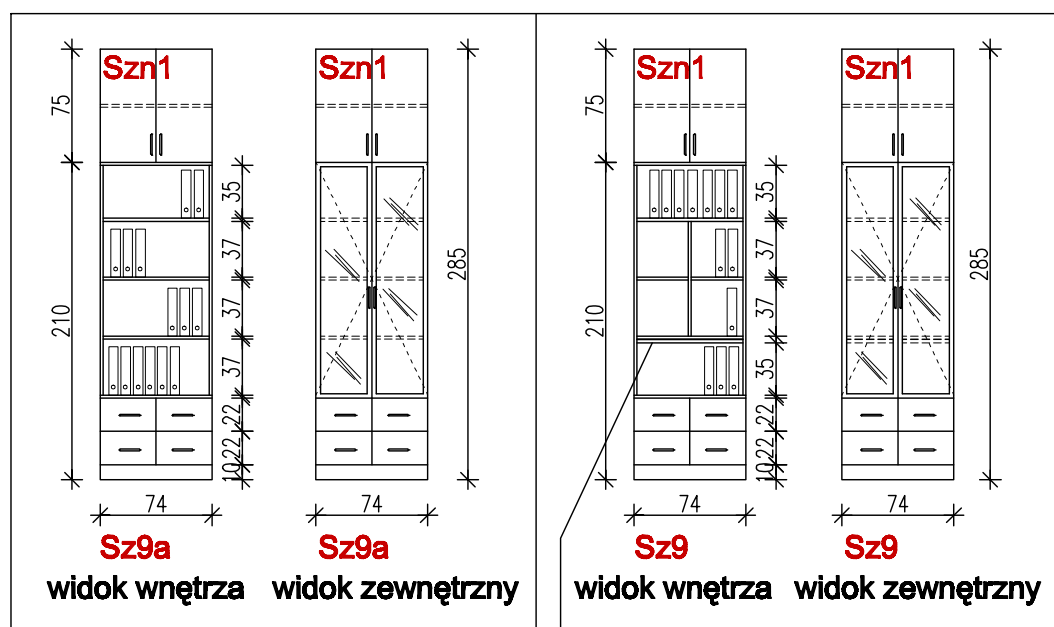

UWAGA: w szufladach musi mieścić się format A4 w poprzek!

półka wysuwana na rolkach

SCHEMAT	SYMBOL	WYMIARY [cm] SZEROKOŚĆ x WYSOKOŚĆ	ILOŚĆ	OPIS / uwagi
	B2	150 x 74	1	BIURKO NAROŻNE blat laminowany HPL gr. 24mm, konstrukcja stalowa na stopie, szuflada na klawiaturę, przelotki na kable, pod spodem maskownica z blachy perforowanej malowanej proszkowo w kolorze aluminium (oczka kwadratowe). Narożniki cz. szerokiej zaokrąglone.
	B2a	150 x 74	1	BIURKO NAROŻNE blat laminowany HPL gr. 24mm, konstrukcja stalowa na stopie, przelotki na kable, pod spodem maskownica z blachy perforowanej malowanej proszkowo w kolorze aluminium (oczka kwadratowe). Narożniki cz. wąskiej zaokrąglone.
	B3	120/60/74	1	BIURKO PROSTOKĄTNE blat laminowany HPL gr. 24mm, konstrukcja stalowa na stopie, przelotki na kable, szuflada na klawiaturę
	B4	120/80/74	1	BIURKO PROSTOKĄTNE blat laminowany HPL gr. 24mm, konstrukcja stalowa na stopie, przelotki na kable, szuflada na klawiaturę
	Ko1	42/60/74	1	KONTENER 4 - SZUFLADOWY z płyty meblowej, blat i wieniec dolny gr. 24 mm, niske nóżki, szuflady na prowadnicach rolkowych z mechanizmem samodomykającym, w górnej szufladzie piórnik, zamek centralny
	Ko2	42/60/80	2	KONTENER 3 - SZUFLADOWY z płyty meblowej, blat i wieniec dolny gr. 24 mm, kółka do wykładzin PCV, szuflady na prowadnicach rolkowych z mechanizmem samodomykającym. W górnej szufladzie piórnik.
	Sz9	74/40/210	2	SZAFKA BIUROWA WYSOKA na cokole. W części dolnej cztery szuflady na rolkach. Powyżej część dwudrzwiowa (szkło matowe w ramach aluminiowych, ekspozycyjna szer. profilu ok. 2 cm), w środku 4 półki na segregatory ( w tym 2 dzielone pośrodku), półka dolna i górna bez podziału, pod półką dolną dodatkowa półeczka wysuwana na rolkach do przeglądania dokumentów <b>patrz rysunek wnętrza szafy</b>
	Szn1	74/40/75	4	NADSTAWKA dwudrzwiowa, drzwi pełne, rozwierane, w środku jedna półka z możliwością regulacji.
	Sz8a	74/40/210	2	SZAFKA BIUROWA WYSOKA na cokole. W części dolnej cztery szuflady na rolkach. Powyżej część dwudrzwiowa (szkło matowe w ramach aluminiowych, ekspozycyjna szer. profilu ok. 2 cm), w środku 4 półki na segregatory bez podziału <b>patrz rysunek wnętrza szafy</b>
	Sz10	140/30/40	2	SZAFKA WISZĄCA NA SEGREGATORY z drzwiami przesuwymi, korpus z płyty gr.24mm (szkło matowe w ramce aluminiowej). Profile jezdnie (górne i dolne) aluminiowe, wpuszczane w płytę np. system f. Laguna, oświetlenie podszafkowe halogenowe (2 punkty)
	Sz10a	120/30/40	2	SZAFKA WISZĄCA NA SEGREGATORY z drzwiami przesuwymi, korpus z płyty gr.24mm (szkło matowe w ramce aluminiowej). Profile jezdnie (górne i dolne) aluminiowe, wpuszczane w płytę np. system f. Laguna, oświetlenie podszafkowe halogenowe (2 punkty)
	S2	50/40/74	1	STOLIK NA FAKS, korpus otwarty z płyty meblowej na niskich nóżkach, półka na rzyzy papieru wysuwana na rolkach, blat i wieniec dolny gr 24 mm, jak w biurkach
	S3	50/45/74	1	STOLIK NA KOMBAJN BIUROWY, korpus otwarty z płyty meblowej na kółkach do wykładzin PCV, półka na rzyzy papieru wysuwana na rolkach, blat i wieniec dolny gr 24 mm, jak w biurkach


SYMBOL	WYMIARY [cm] SZEROKOŚĆ x WYSOKOŚĆ	ILOŚĆ	OPIS / uwagi	
K1	standard	3	FOTEL BIUROWY na kółkach np. CLEO 10SL chrom P48 PU firmy PROFIM z możliwością regulacji wysokości siedziska i z podłokietnikami	
K3	standard	2	KRZESŁO TAPICEROWANE konstrukcja stalowa chromowana, bez podłokietników np.: Profim Ligo chrom, kolor tapicerki X - 16	
<b>ANEKS SOCJALNY</b>				
	Sz6a	85/30/60	2	SZAFKA WISZĄCA DWUDRZWIOWA z płyty meblowej z obrzeżem wykończonym PCV, 1x półka regulowana, drzwi - szkło matowe w ramce aluminiowej gr. 2 cm, oświetlenie podszafkowe halogenowe
	Sz7a	50/60/85	1	SZAFKA PODBLATOWA TRÓJSZUFLADOWA, szuflady na prowadnicach rolkowych z samodomykaczem, zamek centralny
	Sz8a	60/60/85	1	SZAFKA PODBLATOWA ZLEWOMYWAKOWA, jednodrzwiowa, drzwi prawe, wewnątrz półka, <b>cokół wspólny dla całego zestawu szafek i lodówki</b>
	L	60/60/85	1	LODÓWKA PODBLATOWA do zabudowy, drzwi lewe, <b>cokół wspólny dla całego zestawu szafek i lodówki</b>
	Z1	Ø 38,5/16	1	ZLEW JEDNOKOMOROWY okrągły, stal gładka np. Teka, model Ø 385 mm z wylewką wysoką
	BL1	170/60	1	BLAT PROSTOKĄTNY z konglomeratu typu Corian gr 8 mm na płycie meblowej, gr. całkowita 38mm <b>kolor: ECLIPSE</b>

**KOLORYSTYKA:**

- MEBLE Z PŁYTY MEBLOWEJ - ŚLIWA WALLIS R 3071 (Pfleiderer)
- OBRZEŻE PCV DOPASOWANE DO KOLORU KORPUSÓW
- KONSTRUKCJA BIUREK, KRZESŁ, WSPORNIKI, ELEMENTY METALOWE - KOLOR ALUMINIUM - JEDNOLITY DLA WSZYSTKICH ELEMENTÓW
- TAPICERKA FOTELE BIUROWYCH I GOŚCINNYCH I KRZESŁ - NEXT KOLOR NX 04(BRAZ) WG WZORNIKA PROFIM
- SZKLANE DRZWI SZAFEK BIUROWYCH - SZKŁO MATOWE
- UCHWYTY DO SZAFEK - ALUMINIUM NP.:UA16 z kolekcji f. GAMET

**UWAGI:**

1. WSZYSTKIE SZAFY BIUROWE I KONTENERKI ZAMYKANE NA KLUCZ.
2. RODZAJ I ROZSTAW KOŁKÓW DO ZAWIESZENIA SZAFEK DOSTOSOWAĆ DO RODZAJU ŚCIANY
3. PRZELOTKI DO KABLI ORAZ SZUFLADY NA KŁAWIATURĘ MONTOWAĆ NA MIEJSCU PO UZGODNIENIU Z UŻYTKOWNIKIEM.
4. W POMIESZCZENIU ZOSTANĄ WYKORZYSTANE FOTELE BĘDĄCE OBECNIE W UŻYTKOWANIU.

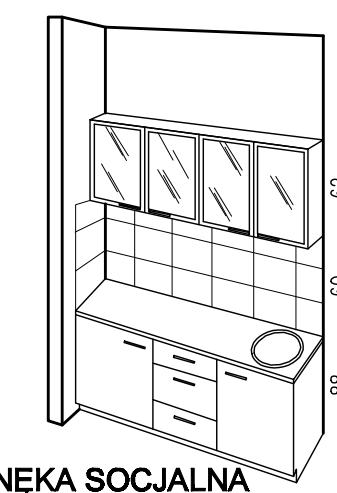

WNEKA SOCJALNA

DOROTA ZAMELSKA 61-339 Poznań, ul. Jędrzejowska 16  
PRACOWNIA PROJEKTOWA kom. 607 295 005 e-mail: dorota.zamelska@data.pl

INWESTOR	WIELKOPOLSKIE CENTRUM ONKOLOGII, UL. GARBARY 15 POZNAŃ	
TEMAT	PROJEKT MEBLI DO PRZEBUDOWYNYCH I MODERNIZOWANYCH POMIESZCZEŃ NA CZTERECH KONDYGNACJACH W STARYM BUDYNKU - III ETAP - ŁĄCZNIK	skala 1:50
RYSunEK	SEKRETARIAT (POM. 18)	nr rysunku 1/4
PROJEKTANT	mgr inż. arch. Dorota Zamelska upr. nr OKK/UpB/25/2005 mgr inż. arch. Agnieszka Nowakowska	
BRANŻA	ARCHITEKTURA	DATA PAŹDZIERNIK 2009