


## ZAŁĄCZNIK NR 1

USYTUOWANIE BUDYNKÓW WIELKOPOLSKIEGO CENTRUM ONKOLOGII (AKSONOMETRIA)  
OPIS KONSTRUKCJI I PRZEZNACZENIE FUNKCJONALNE  
ROZBUDOWA WCO PRZY UL. GARBARY

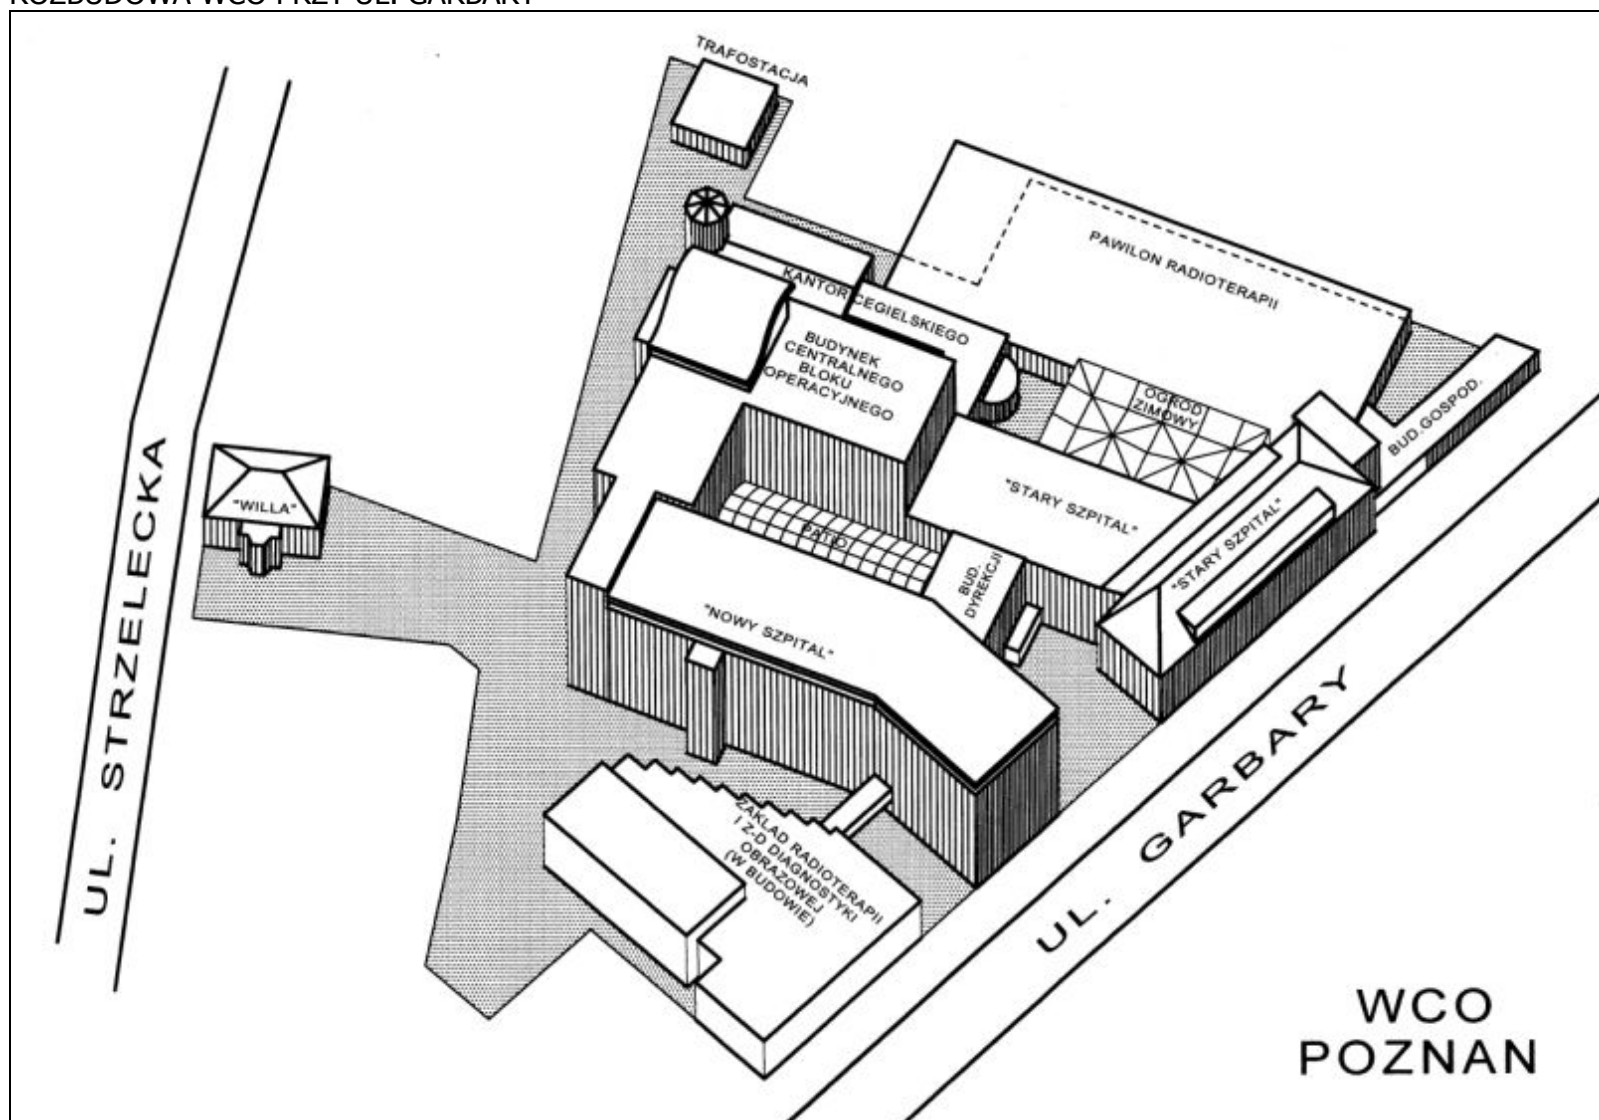

Lp.	OBIEKT	LICZBA KOND. NADZ.	POW. UŻYTK.	BUDOWA - ROK ZAKOŃCZ.	MODERNIZACJA	OPIS BUDYNKU
1.	„STARY SZPITAL”	4	3.041 m <sup>2</sup>	ok. 1925	1948 2003-2008	Budynek wzniesiony w technol. tradycyjnej, pierwotnie dla Drukarni Katolickiej, przebudowany w 1948 r. na potrzeby szpitala. Mieści oddziały łóżkowe, diagnostyczne, administracyjne. Prowadzona obecnie kompleksowa modernizacja obejmie sukcesywnie całość budynku.
2.	„NOWY SZPITAL”	7	6.233 m <sup>2</sup>	1985	2004-2007	Budynek wzniesiony w technologii prefabrykowanej „bloku żerańskiego”. Mieści głównie oddziały łóżkowe, w części ambulatoryjne i diagnostyczne. Prowadzona obecnie kompleksowa modernizacja – wraz z nadbudową VI piętra – obejmie sukcesywnie całość budynku.
3.	BUDYNEK DYREKCJI	4	625 m <sup>2</sup>	1985	2004-2008	Budynek wzniesiony równocześnie z „nowym szpitalem”, stanowi łącznik pomiędzy dwoma budynkami szpitalnymi. Mieści gabinety dyrekcji, gabinety lekarskie oraz hol wejścia głównego na parterze. Prowadzona obecnie modernizacja obejmie sukcesywnie całość budynku.
4.	BUDYNEK CENTRALNEGO BLOKU OPERACYJNEGO	7	6.376 m <sup>2</sup>	2005		Budynek o konstrukcji szkieletowej stalowej ze stropami żelbetowymi i ścianami ostonowymi pokrytymi panelami aluminiowymi. Mieści m.in. centr. blok operacyjny, aptekę, centr. sterylizatornię, prac rezonansu magnet., zakład brachyterapii, zakład patologii nowotworów oraz centrum konferencyjno-dydaktyczne.
5.	PAWILON RADIOTERAPII	1	1.252 m <sup>2</sup>	1968	1979,1993 2004-2007	Budynek parterowy o konstrukcji mieszanej, etapowo rozbudowywany. Mieści pięć bunkrów – kabin terapeutycznych do naświetlań wraz z infrastrukturą, zakład fizyki medycznej, gabinety lekarskie, symulator. Budynek w całości zmodernizowany w ostatnich latach.
6.	„PATIO”	1	426 m <sup>2</sup>	2005		Zadaszeniem szklanym na konstrukcji stalowo-aluminiowej przekryto wewnętrzne patio między budynkami szpitala. Znajduje się tam hol wejścia głównego, w którym umieszczono stanowiska rejestracji z kartoteką pacjentów.
7.	KANTOR CEGIELSKIEGO Z ŁĄCZNIKIEM	2 + wieża	506 m <sup>2</sup> + 328 m <sup>2</sup>	1871  (2006)	2005-2006	Budynek zabytkowy, murowany ze stropami drewnianymi, stanowiący pozostałość po dawnej fabryce Hipolita Cegielskiego. Gruntownie wyremontowany pod nadzorem konserwatora zabytków i połączony współczesnym łącznikiem z pozostałymi budynkami szpitala mieści część administracji szpitalnej.
8.	OGRÓD ZIMOWY	1	502 m <sup>2</sup>	2006		Przekrycie wewnętrznego dziedzińca szklanym dachem umożliwia korzystanie bez względu na warunki atmosferyczne z przestrzeni rekreacyjnej w formie ogrodu zimowego z roślinami egzotycznymi i oczkiem wodnym.
9.	TRAFOSTACJA	1	84 m <sup>2</sup>	1999		Budynek parterowy mieszczący podstawę transformatorową szpitala.
10.	„WILLA”	3	271 m <sup>2</sup>	ok. 1930		Dawny budynek mieszkalny, przejęty przez WCO, przeznaczony do zagospodarowania.
11.	BUDYNEK GOSPODARCZY	1	95 m <sup>2</sup>	ok. 1965		Budynek parterowy, gospodarczy.
12.	ZAKŁAD RADIOTERAPII	2		W BUDOWIE		