
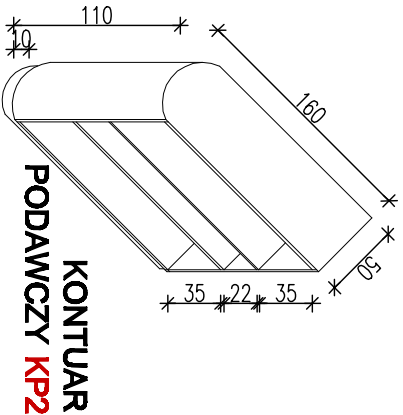
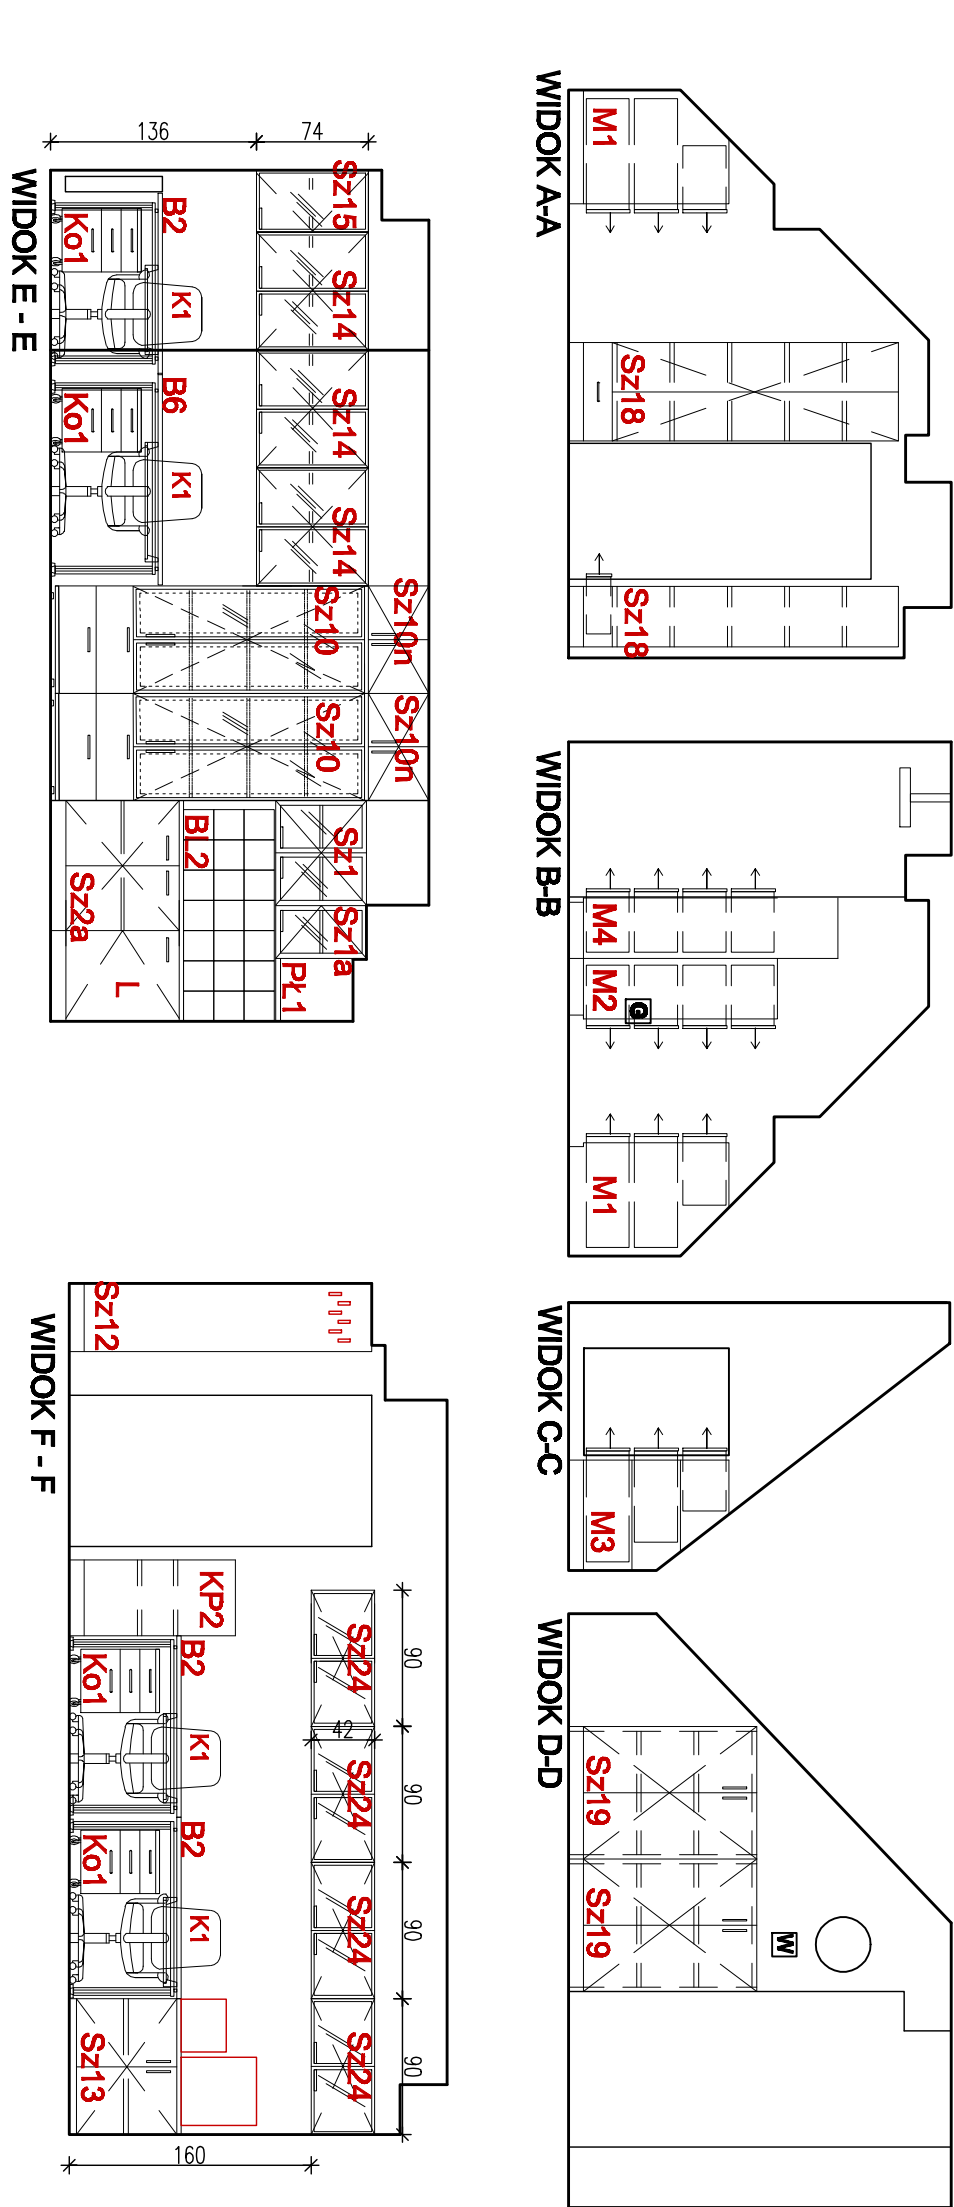


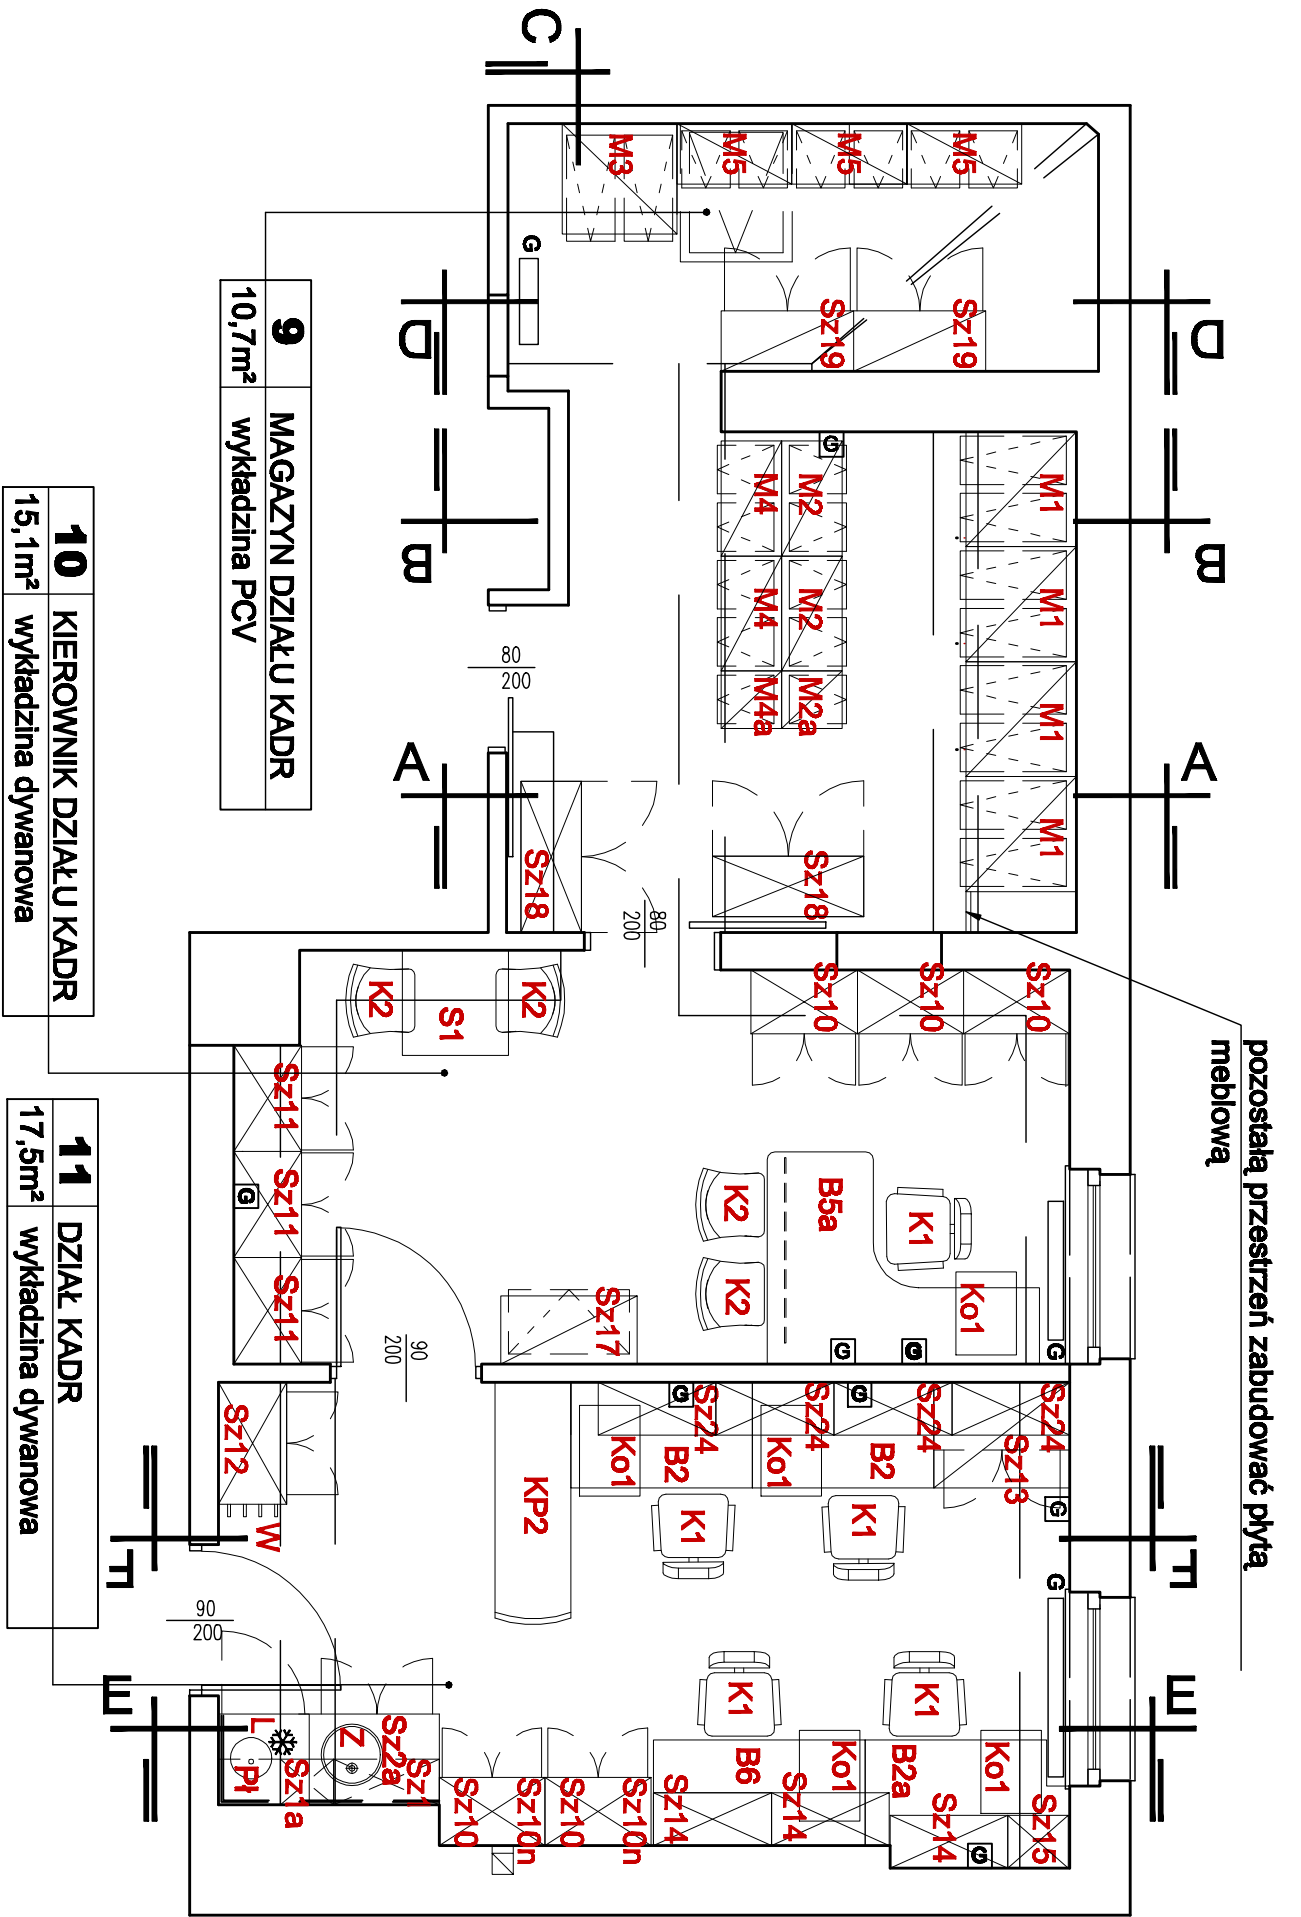

- KOLORYSTYKA MEBLI Z PŁYT MEBLOWYCH:
- WG WZORNIKA PFEIDERER - R3023 BRZOZA NATURALNA,
 - OBRZEŻE PCV NA GORĄCO DOPASOWANE DO KOLORU PŁYT,
 - SZKLANE DRZWI SZAFEK BIUROWYCH - SZKO MATOWE
 - (OGRAŃCZAJĄCE WIDOCZNOŚĆ),
 - KONSTRUKCJA BIUREK, KRZESŁ, ELEMENTY METALOWE:
 - KOLOR ALUMINIUM LUB CHROM - JEDNOLITY DLA WSZYSTKICH ELEMENTÓW.

MAGAZYN DZIAŁU KADR (P.O.M. 9)				
SCHEMAT	SYMBOL	WYMIARY [cm] szerokość x wys.	ILOŚĆ	OPIS / uwagi
	Sz18	100/40/205	2	SZAFKA BIUROWA WYSOKA DWUDRZWIOWA, na oście, dd - szafki na prowadnicach rolkowych, górę - drzwi pełne, wewnętrz 4 półki regulowane, SZAFKA NISKA DWUDRZWIOWA, na oście, wewnętrz 2 półki z możliwością regulacji. Drzwi pełne.
	Sz19	88/40/125	2	KOMODA 6-szafkowa na oście 10 cm, szafki lantokowe (4 szt. o gł. 70cm, 2 szt. o gł. 40cm) z mechanizmem systemowym na koperty AA, słos dopasowany do spodu deski (wykończenia musi zdjąć wytnąć z natury).
	M1	78/73/106	4	KOMODA 6-szafkowa na oście 10 cm, szafki lantokowe (4 szt. o gł. 70cm, 2 szt. o gł. 40cm) z mechanizmem systemowym na koperty AA, słos dopasowany do spodu deski (wykończenia musi zdjąć wytnąć z natury).
	M2	78/40/138	2	KOMODA 4 - to szafkowa na oście 10 cm, szafki lantokowe (4 szt. o gł. 40cm) z mechanizmem systemowym na koperty AA.
	M2a	38/40/138	1	KOMODA 4 - to szafkowa na oście 10 cm, szafki lantokowe (4 szt. o gł. 40cm) z mechanizmem systemowym na koperty AA.
	M3	78/73/106	1	KOMODA 6 - do szafkowa na oście 10 cm, szafki lantokowe (4 szt. o gł. 70cm w tym 2 stronowe, 2 szt. o gł. 40cm) z mechanizmem systemowym na koperty AA, słos dopasowany do spodu deski (wykończenia musi zdjąć wytnąć z natury).
	M4	78/40/180	2	SZAFKA BIUROWA WYSOKA, W części dolnej komoda 8 - no szafkowa na oście 10 cm, szafki lantokowe (8 szt. o gł. 40cm) z mechanizmem systemowym na koperty AA. Część górna dwudrzwiowa, drzwi pełne.
	M4a	38/40/180	1	SZAFKA BIUROWA WYSOKA, W części dolnej komoda 4 - o szafkowa na oście 10 cm, szafki lantokowe (4 szt. o gł. 40cm) z mechanizmem systemowym na koperty AA. Część górna jednodrzwiowa, drzwi pełne.
	M5	78/40/42	3	KOMODA 3 - szafkowa na oście 10 cm, szafki lantokowe z mechanizmem systemowym na koperty AA.
	B5a	140/180/74	1	KONTENER 3-SZUFLADOWY, wieniec górny i dolny gr. 24mm, kółka do wykładzin dywanowych, szafki na prowadnicach rolkowych, zamek mechaniczny samodzielny, zamek centrality.
	Ko1	42/80/60	1	KONTENER 3-SZUFLADOWY, wieniec górny i dolny gr. 24mm, kółka do wykładzin dywanowych, szafki na prowadnicach rolkowych, zamek mechaniczny samodzielny, zamek centrality.

KIEROWNIK DZIAŁU KADR (P.O.M. 10)				
SCHEMAT	SYMBOL	WYMIARY [cm] szerokość x wys.	ILOŚĆ	OPIS / uwagi
	Sz10	70/42/210	3	SZAFKA BIUROWA WYSOKA DWUDRZWIOWA Z SZUFLADAMI, na niskich nóżkach, dd - 2 szafki na prowadnicach rolkowych, górę - drzwi pełne, zewnętrz 18mm, wewnętrz 45mm np.: ZOBAL Z-14) wieniec górny i dolny gr. 24mm, zamykana na klucz.
	Sz11	70/42/200	3	SZAFKA BIUROWA WYSOKA DWUDRZWIOWA Z SZUFLADAMI, na niskich nóżkach, dd - szafki na prowadnicach rolkowych, górę - drzwi przesłane, szko białe, matowe w ramie aluminiowej (szer. profilu zewnętrz 18mm, wewnętrz 45mm np.: ZOBAL Z-14) wieniec górny i dolny gr. 24mm, zamykana na klucz.
	Sz17	80/45/74	1	KOMODA 3 - SZUFLADOWA, szafki na prowadnicach rolkowych, mechanizm samodzielny, dno szafki sztywne (na duże obciążenia), wieniec górny i dolny gr. 24mm, zamykana z frontami szafki, na niskich nóżkach
	S1	70/70/74	1	STÓŁ, blat laminowany HPL gr. 24mm, stelaż z 2 nogami o przekroju aluminiowym, 40x40mm, kolor aluminium
	B2	120/70/74	2	BIURKO PROSTOKĄTNE, blat laminowany HPL gr. 24mm, konstrukcja stalowa na stopie, szuflada na klawiaturę, przeloki na kable.
	B2a	wg rysunku - wys. 74 cm	1	BIURKO blat laminowany HPL gr. 24mm, konstrukcja stalowa na stopie, szuflada na klawiaturę, przeloki na kable. Wymiary jak na rysunku.
	B6	130/70/74	1	BIURKO PROSTOKĄTNE, blat laminowany HPL gr. 24mm, konstrukcja stalowa na stopie, szuflada na klawiaturę, przeloki na kable.
	Ko1	42/80/60	4	KONTENER 3-SZUFLADOWY, wieniec górny i dolny gr. 24mm, kółka do wykładzin dywanowych, szafki na prowadnicach rolkowych, mechanizm samodzielny, zamek centrality
	K2	160/50/110	1	KONTENER 3-SZUFLADOWY, wieniec górny i dolny gr. 24mm, kółka do wykładzin dywanowych, szafki na prowadnicach rolkowych, mechanizm samodzielny, zamek centrality
	Sz1	70/35/60	1	SZAFKA WISZĄCA DWUDRZWIOWA z płyty meblowej z obrzeżem wykończonym PCV, drzwi - szkło matowe w ramie aluminiowej (szer. profilu 18mm np.: ZOBAL Z-1).
	Sz1a	35/35/60	1	JEDNODRZWIOWA drzwi prawe z płyty meblowej z obrzeżem wykończonym PCV, 1x półka regulowana, drzwi - szkło matowe w ramie aluminiowej (szer. profilu 18mm np.: ZOBAL Z-1).
	Sz2a	88/60/65	1	SZAFKA PODBŁATOWA ZLEWOCZYN WAKOWA, dwudrzwiowa na oście 10 cm, w środku 1 półka z wycięciem na syfon
	BL2	146/60/38	1	BLAT ROBOCZY, blat wykonany w pospolicznym gr. 38mm z wycięciem na zlewoczyn

DZIAŁ KADR (P.O.M. 11)				
SCHEMAT	SYMBOL	WYMIARY [cm] szerokość x wys.	ILOŚĆ	OPIS / uwagi
	Pl1	41/30/25	1	PÓŁKA wz płyty meblowej gr.24mm
	Sz10	70/42/210	2	SZAFKA BIUROWA WYSOKA DWUDRZWIOWA, dd - szafki na prowadnicach rolkowych, górę - drzwi przesłane (szko białe, matowe w ramie aluminiowej), wewnętrz 4 półki regulowane, wieniec górny i dolny gr. 24mm, zamykana na klucz.
	Sz12	80/42/200	1	SZAFKA BIUROWA WYSOKA DWUDRZWIOWA, na niskich nóżkach, dd - szafki na prowadnicach rolkowych, górę - drzwi przesłane (szko białe, matowe w ramie aluminiowej), wewnętrz 4 półki regulowane, wieniec górny i dolny gr. 24mm, zamykana na klucz.
	Sz13	80/45/74	1	SZAFKA WISZĄCA NA DOKUMENTY, Korpus z płyty meblowej, drzwi ze szkła matowego w ramie aluminiowej (szer. profilu 18mm np.: ZOBAL Z-1).
	Sz14	75/35/74	3	SZAFKA WISZĄCA NA DOKUMENTY, Korpus z płyty meblowej, drzwi ze szkła matowego w ramie aluminiowej (szer. profilu 18mm np.: ZOBAL Z-1).
	Sz15	40/35/74	1	SZAFKA WISZĄCA DWUDRZWIOWA z płyty meblowej z obrzeżem wykończonym PCV, drzwi - szkło matowe w ramie aluminiowej (szer. profilu 18mm np.: ZOBAL Z-1).
	Sz24	80/35/42	4	SZAFKA WISZĄCA DWUDRZWIOWA z płyty meblowej z obrzeżem wykończonym PCV, drzwi - szkło matowe w ramie aluminiowej (szer. profilu 18mm np.: ZOBAL Z-1).
	Z	ø 38,5/16	1	ZŁEW JEDENKOWY okragły, stal nierdzewna, wysokość 385 mm z gładką wyspą.
	K1	standard	5	FOTEL BIUROWY Vector VT 102 f, BELOJ na kółkach z możliwością regulacji wysokości siedziska i z podłokietnikami, kolor EN 313
	L	60/60/85	1	LODOWKA POBŁATOWA do zabudowy, drzwi prawe
	W	standard	6	WIESZAK ODZIEŻOWY montowany naprzemiennie na wysokości 170 i 180 cm na boku szafy Sz12 - 6 haków typu krawiec
	K2	standard	4	KRZESŁO BIUROWE Vector VT 420 f, BELOJ na nóżkach, kolor EN 313

UWAGA :
EWENTUALNE ZMIANY NALEŻY UZGODNIĆ Z PROJEKTANTEM

INWESTOR WIELKOPOLSKIE CENTRUM ONKOLOGII, UL. GARBARY 15 POZNAŃ		DATA lug/2010	
TEMAT PROJEKT MEBLU DO PRZEBUDOWY WYKONCZONYCH I MODERNIZOWANYCH POMIESZCZEŃ NA CZTERECH KONDYGNACJACH W STARYM BUDYNKU - IV ETAP - POMIESZCZENIA BIUROWE		LUB 1:50	
PROJEKTANT mgr inż. arch. Dorota Zarnajska mgr inż. arch. Agnieszka Nowakowska		LUB III/23	
PROJEKTANT mgr inż. arch. Dorota Zarnajska mgr inż. arch. Agnieszka Nowakowska		LUB III/23	

DOROTA ZAMIELSKA
61-339 Poznań, ul. Jedrzewska 16
PRACOWNIA PROJEKTOWA
kom. 607 295 005 e-mail: dorota.zamieska@dap.pl