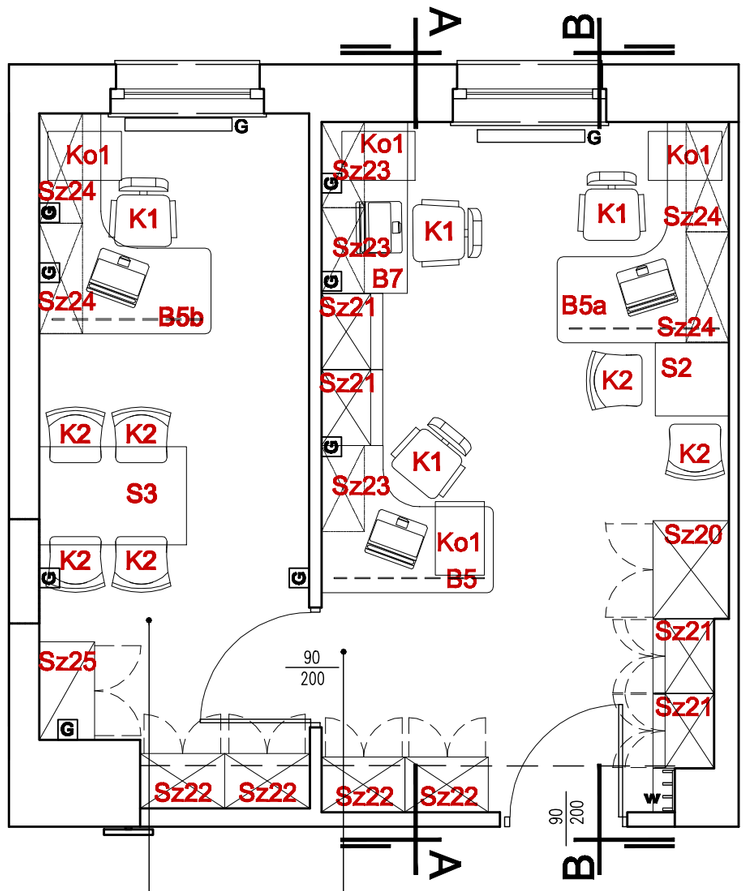

14	DZIAŁ WSPÓŁPRACY NAUKOWEJ
16,4m²	wykładzina dywanowa

13	KIER. DZIAŁU WSPÓŁPRACY NAUKOWEJ
14,7m²	wykładzina dywanowa

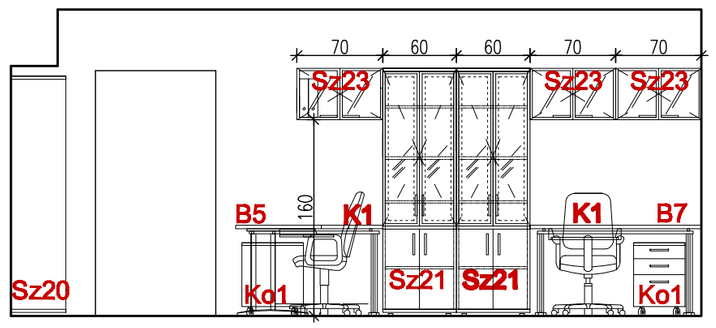

WIDOK A - A

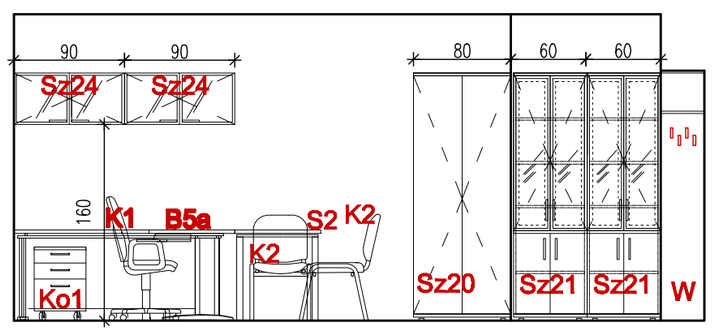

WIDOK B - B

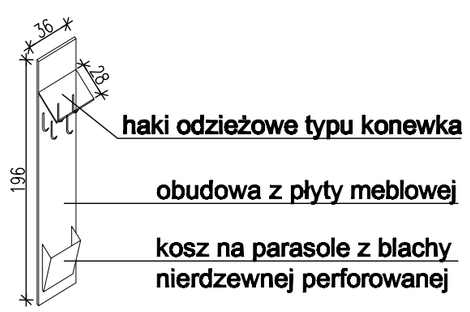

WIESZAK ODZIEŻOWY W

DZIAŁ WSPÓŁPRACY NAUKOWEJ (POM. 14)

SCHEMAT	SYMBOL	WYMIARY [CM] SZERxGŁxWYS	ILOŚĆ	OPIS / uwagi
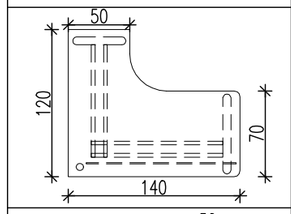	B5	140/120/74	1	BIURKO NAROŻNE blat laminowany HPL gr. 24mm, konstrukcja stalowa na stopie, przelotki na kable, 2 narożniki zaokrąglone, osłona nóg z blachy stalowej perforowanej (wzór: kwadraty), lakierowanej w kolorze aluminium
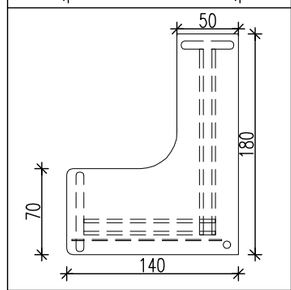	B5a	140/180/74	1	
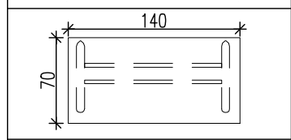	B7	140/70/74	1	BIURKO PROSTOKĄTNE blat laminowany HPL gr. 24mm, konstrukcja stalowa na stopie, przelotki na kable.
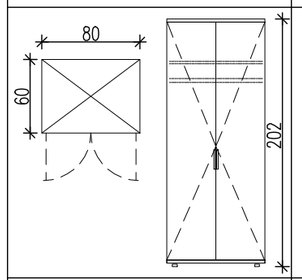	Sz20	80/62/202	1	SZAFA UBRANIOWA WYSOKA DWUDRZWIOWA, na niskich nóżkach, drzwi pełne z płyty meblowej, wewnątrz reling na wieszaki ubraniowe, u góry półka na nakrycia głowy, wieniec górny i dolny gr. 24mm
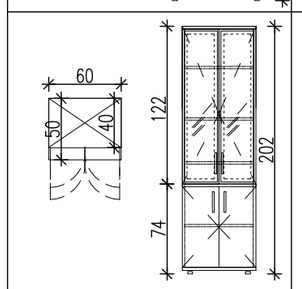	Sz21	60/50(40) /202	4	SZAFA BIUROWA WYSOKA CZTERODRZWIOWA, na niskich nóżkach, góra - drzwi przeszklone, szkło białe, matowe w ramce aluminiowej (szer. profilu zewnętrzna 19mm, wewnętrzna 45mm np.: ZOBAL Z-14 zapewniająca stabilność skrzydeł),wewnątrz 3 półki regulowane, wieniec górny, dolny i środkowy gr. 24mm, dół drzwi pełne, w środku jedna półka regulowana, część dolna głębokości 50cm, górna głębokości 40cm,
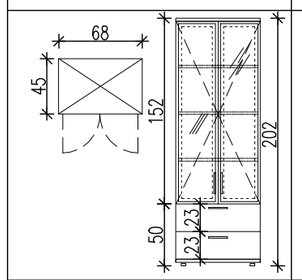	Sz22	68/45/202	2	SZAFA BIUROWA WYSOKA DWUDRZWIOWA Z SZUFLADAMI, na niskich nóżkach, dół - szuflada na prowadnicach rolkowych, góra - drzwi przeszklone, szkło białe, matowe, w ramce aluminiowej (szer. profilu zewnętrzna 19mm, wewnętrzna 45mm np.: ZOBAL Z-14) wewnątrz 3 półki regulowane, wieniec górny i dolny gr. 24mm,
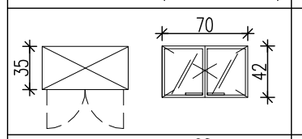	Sz23	70/35/42	3	SZAFKA WISZĄCA DWUDRZWIOWA z płyty meblowej z obrzeżem wykończonym PCV, drzwi - szkło matowe w ramce aluminiowej (szer. profilu 19mm np.:ZOBAL Z-1)
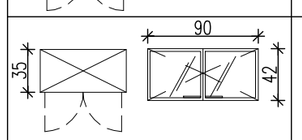	Sz24	90/35/42	2	
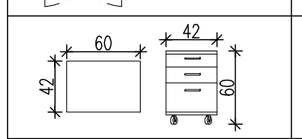	Ko1	42/60/60	3	KONTENER 3-SZUFLADOWY wieniec górny i dolny gr. 24mm, kółka do wykładzin dywanowych, szuflady na prowadnicach rolkowych, mechanizm samodomykający,
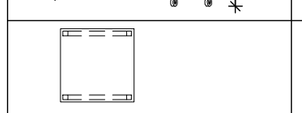	S2	60/60/74	1	STÓŁ blat blat laminowany HPL gr. 24mm, stelaż z 2 nogami o przekroju kwadratowym, 40x40mm, kolor aluminium
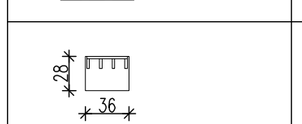	W	36/18/180	1	WIESZAK ODZIEŻOWY obudowa ściany z płyty meblowej szerokości 36 cm, wysokości 196, 4 haki typu konewka f. Gowmet, półka na kapelusze szer. 18 cm, montowana na wys. 170 cm, kieszeń na parasole z blachy nierdzewnej perforowanej

KIEROWNIK DZIAŁU WSPÓŁPRACY NAUKOWEJ (POM. 13)

SCHEMAT	SYMBOL	WYMIARY [CM] SZERxGŁxWYS	ILOŚĆ	OPIS / uwagi
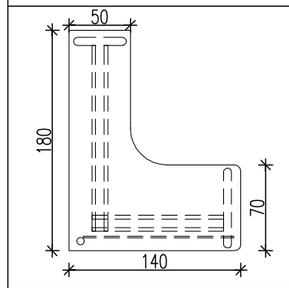	B5b	140/180/74	1	BIURKO NAROŻNE blat laminowany HPL gr. 24mm, konstrukcja stalowa na stopie, szuflada na klawiaturę, przelotki na kable, 2 narożniki zaokrąglone, osłona nóg z blachy stalowej perforowanej (wzór w kwadraty), lakierowanej w kolorze aluminium
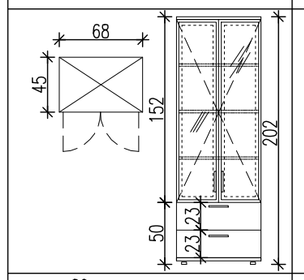	Sz22	68/45/202	2	SZAFA BIUROWA WYSOKA DWUDRZWIOWA Z SZUFLADAMI, na niskich nóżkach, dół - szuflada na prowadnicach rolkowych, góra - drzwi przeszklone, szkło białe, matowe, w ramce aluminiowej (szer. profilu zewnętrzna 19mm, wewnętrzna 45mm np.: ZOBAL Z-14) wewnątrz 3 półki regulowane, wieniec górny i dolny gr. 24mm,
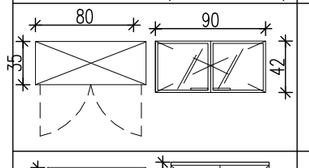	Sz24	90/35/42	2	SZAFKA WISZĄCA DWUDRZWIOWA z płyty meblowej z obrzeżem wykończonym PCV, drzwi - szkło matowe w ramce aluminiowej (szer. profilu 19mm np.:ZOBAL Z-1),
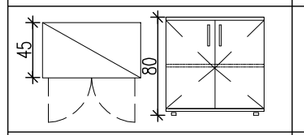	Sz25	80/45/80	1	SZAFA BIUROWA NISKA dwudrzwiowa drzwi pełne, wieniec górny i dolny gr. 24mm zlicowany z drzwiami, wewnątrz 1 półka regulowana, na niskich nóżkach
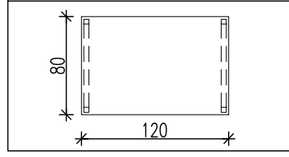	S2	80/120/74	1	STÓŁ blat blat laminowany HPL gr. 24mm, stelaż z 2 nogami o przekroju kwadratowym, 40x40mm, kolor aluminium

ZESTAWIENIE MEBLI GOTOWYCH

	K1	standard	4	FOTEL BIUROWY Vector VT 102 f. BEJOT na kółkach z możliwością regulacji wysokości siedziska, z podłokietnikami, kolor EN 313 (pomarańczowy), stelaż chrom
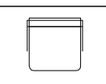	K2	standard	6	KRZESŁO BIUROWE Vector VT 420 f. BEJOT na nóżkach stalowych, bez podłokietników, kolor EN 313 (pomarańczowy), stelaż chrom

KOLORYSTYKA MEBLI Z PŁYT MEBLOWYCH:
- WG WZORNIKA PFLEIDERER - R3023 BRZOZA NATURALNA,
- OBRZEŻE PCV NA GORĄCO DOPASOWANE DO KOLORU PŁYT,
- SZKLANE DRZWI SZAFEK BIUROWYCH - SZKŁO MATOWE (OGRANICZAJACE WIDOCZNOŚĆ),

KONSTRUKCJA BIUREK, KRZESEŁ, WSPORNIKI, ELEMENTY METALOWE:
- KOLOR ALUMINIUM LUB CHROM - JEDNOLITY DLA WSZYSTKICH ELEMENTÓW.

UWAGA :
EWENTUALNE ZMIANY NALEŻY UZGODNIĆ Z PROJEKTANTEM

DOROTA ZAMELSKA
PRACOWNIA PROJEKTOWA
61-339 Poznan, ul. Jedrzejowska 16
kom. 607 295 005 e-mail: dorota.zamelska@data.pl

INWESTOR	WIELKOPOLSKIE CENTRUM ONKOLOGII, UL. GARBARY 15 POZNAŃ	
TEMAT	PROJEKT MEBLI DO PRZEBUDOWYWANYCH I MODERNIZOWANYCH POMIESZCZEŃ NA CZTERECH KONDYGNACJACH W STARYM BUDYNKU - IV ETAP - POMIESZCZENIA BIUROWE	skala 1:50
RYSUNEK	DZIAŁ WSPÓŁPRACY NAUKOWEJ (POM. 14) KIEROWNIK DZIAŁU WSPÓŁPRACY NAUKOWEJ (POM. 13)	nr rysunku III/25
PROJEKTANT	mgr inż. arch. Dorota Zamelska upr. nr OKK/ UpB/25/2005 mgr inż. arch. Agnieszka Nowakowska	
BRANŻA	ARCHITEKTURA	DATA LUTY 2010