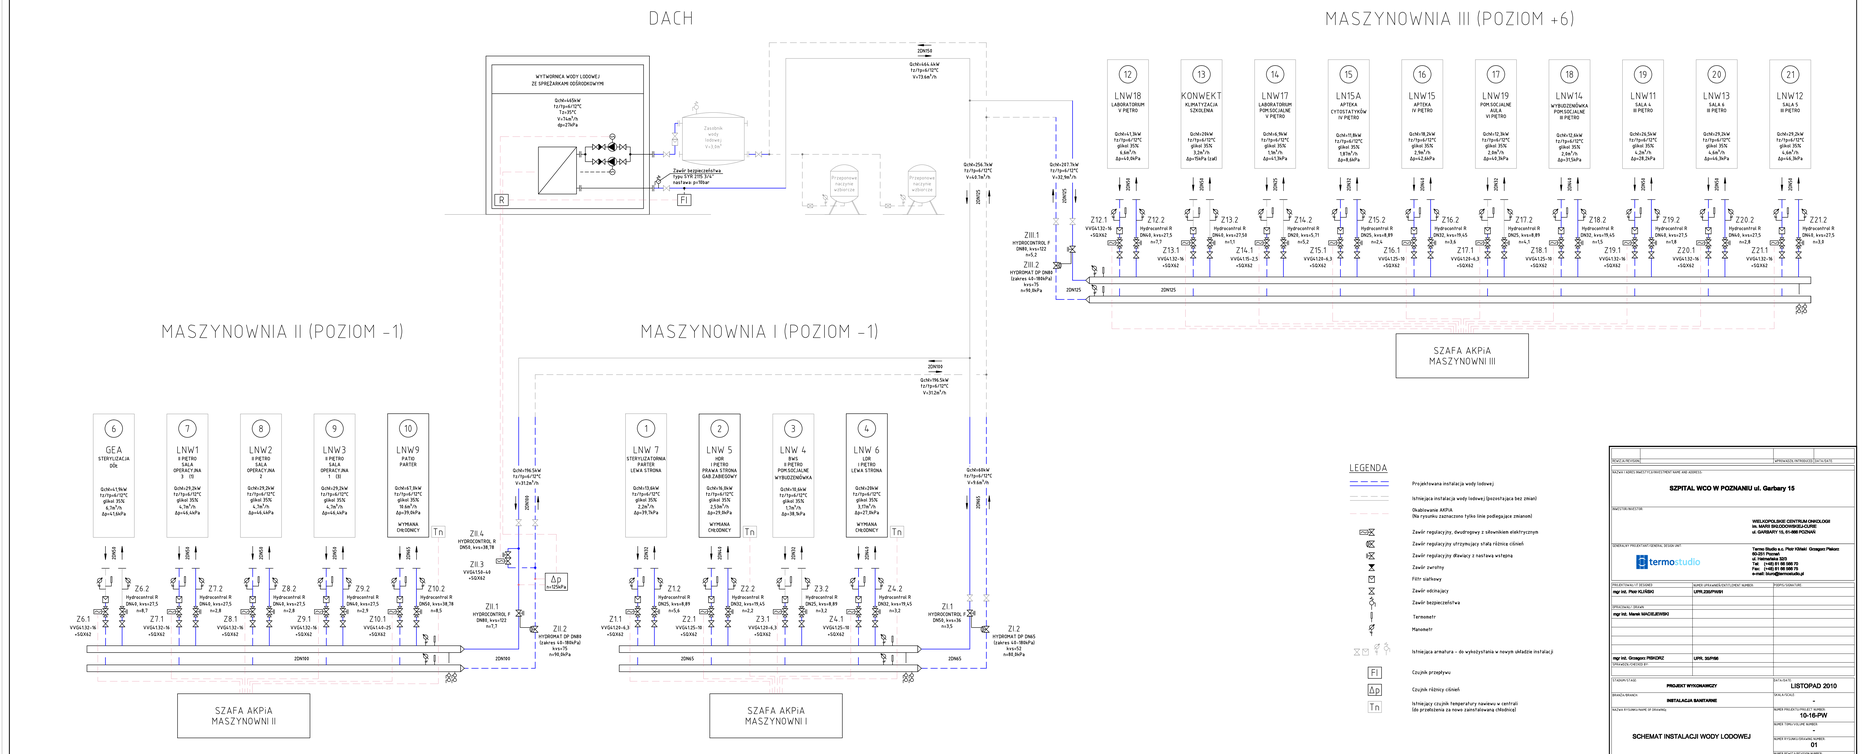
DACH
MASZYNOWNIA III (POZIOM +6)
MASZYNOWNIA II (POZIOM -1)
MASZYNOWNIA I (POZIOM -1)
WYTWÓRNICA WODY LODOWEJ ZE SPRĘŻARKAMI ODŚRODKOWYMI
Zbiornik wody lodowej V=3,0m³
Zawór bezpieczeństwa typu SYR 2145 3/4" nastawa: p=10bar
R
FI
ZDW250
ZDW200
ZDW150
ZDW125
ZDW100
ZDW65
ZDW50
ZDW40
ZDW32
ZDW25
12 LNW18 LABORATORIUM V PIĘTRO
13 KONWEKT KLIMATYZACJA SZKOLENIA
14 LNW17 LABORATORIUM POM.SOCJALNE V PIĘTRO
15 LN15A APTEKA CYTOSTATYKÓW IV PIĘTRO
16 LNW15 APTEKA IV PIĘTRO
17 LNW19 POM.SOCJALNE AULA VI PIĘTRO
18 LNW14 WYBUDOWNIKA POM.SOCJALNE III PIĘTRO
19 LNW11 SALA 4 III PIĘTRO
20 LNW13 SALA 6 III PIĘTRO
21 LNW12 SALA 5 III PIĘTRO
SZAFA AKPiA MASZYNOWNI III
6 GEA STERYLIZACJA DÓŁ
7 LNW1 I PIĘTRO PRZYJĘĆ OPERACY.NA 3 (1)
8 LNW2 II PIĘTRO PRZYJĘĆ OPERACY.NA 7
9 LNW3 II PIĘTRO PRZYJĘĆ OPERACY.NA 1 (3)
10 LNW9 PARTER
SZAFA AKPiA MASZYNOWNI II
1 LNW 7 STERYLIZATORNIA I PIĘTRO LEWA STRONA
2 LNW 5 HDR I PIĘTRO PRAWA STRONA GAB.ZABIEGOWY
3 LNW 4 BLOK II PIĘTRO POM.SOCJALNE WYBUDZENIÓWKA
4 LNW 6 LDR I PIĘTRO LEWA STRONA
SZAFA AKPiA MASZYNOWNI I
WYMIANA CHŁODNICY
Tn
Δp
LEGENDA
Projektowana instalacja wody lodowej
Istniejąca instalacja wody lodowej (poza zakresem)
Likwidowane AKPiA (Na rysunku zaznaczono tylko linie podlegające zmianie)
Zawór regulacyjny, dwudrogowy z siłownikiem elektrycznym
Zawór regulacyjny utrzymujący stałą różnicę ciśnień
Zawór regulacyjny dławiący z nastawą wstępną
Zawór zwrotny
Filtr siatkowy
Zawór odcinający
Zawór bezpieczeństwa
Termometr
Manometr
Istniejąca armatura - do wykorzystania w nowym układzie instalacji
Czujnik przepływu
Czujnik różnicy ciśnień
Istniejący czujnik temperatury nawiewu w centrali (do przebudowania za nowo zainstalowaną chłodnicą)
SZPITAL WCO W POZNANIU ul. Garbary 15
WIELKOPOLSKIE CENTRUM ONKOLOGII im. MARII SKŁODOWSKIEJ-CURIE ul. GARBARY 15, 61-866 POZNAŃ
Termo Studio s.c. Piotr Kliński Grzegorz Piskorz
60-251 Poznań
ul. Franowska 33/3
Tel. (+48) 61 66 388 70
Fax (+48) 61 66 388 75
e-mail: biuro@termostudio.pl
mgr inż. Piotr KLIŃSKI
UPR.-2526/POM/91
mgr inż. Marek MACIEJEWSKI
mgr inż. Grzegorz PISKORZ
UPR. 36/P/88
PROJEKT WYKONAWCZY
INSTALACJA SANITARNE
LISTOPAD 2010
10-16-PW
SCHEMAT INSTALACJI WODY LODOWEJ
01
00