



PROJEKT ARANŻACJI POMIESZCZENIA

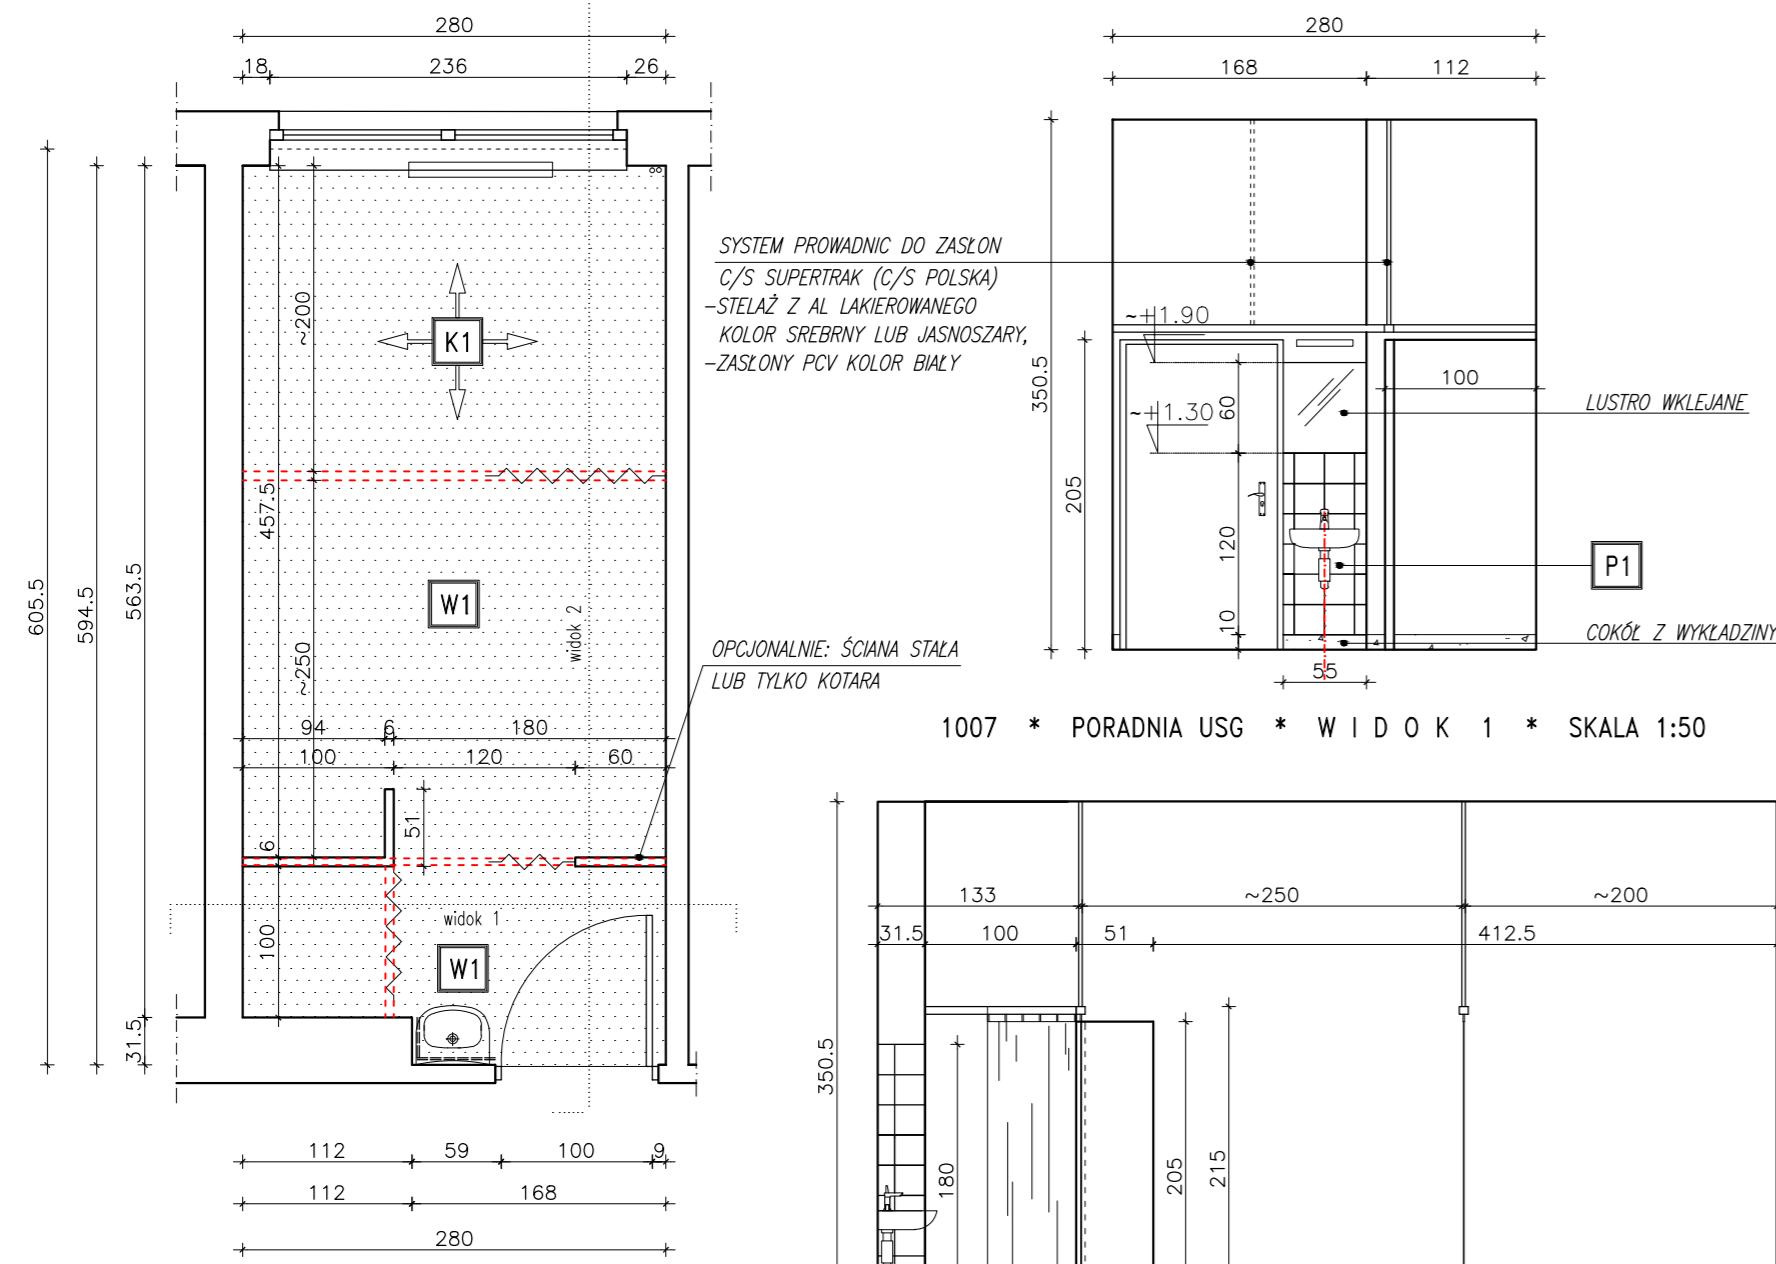

PROJEKT ARANŻACJI POMIESZCZENIA - ELEMENTY MEBLOWE

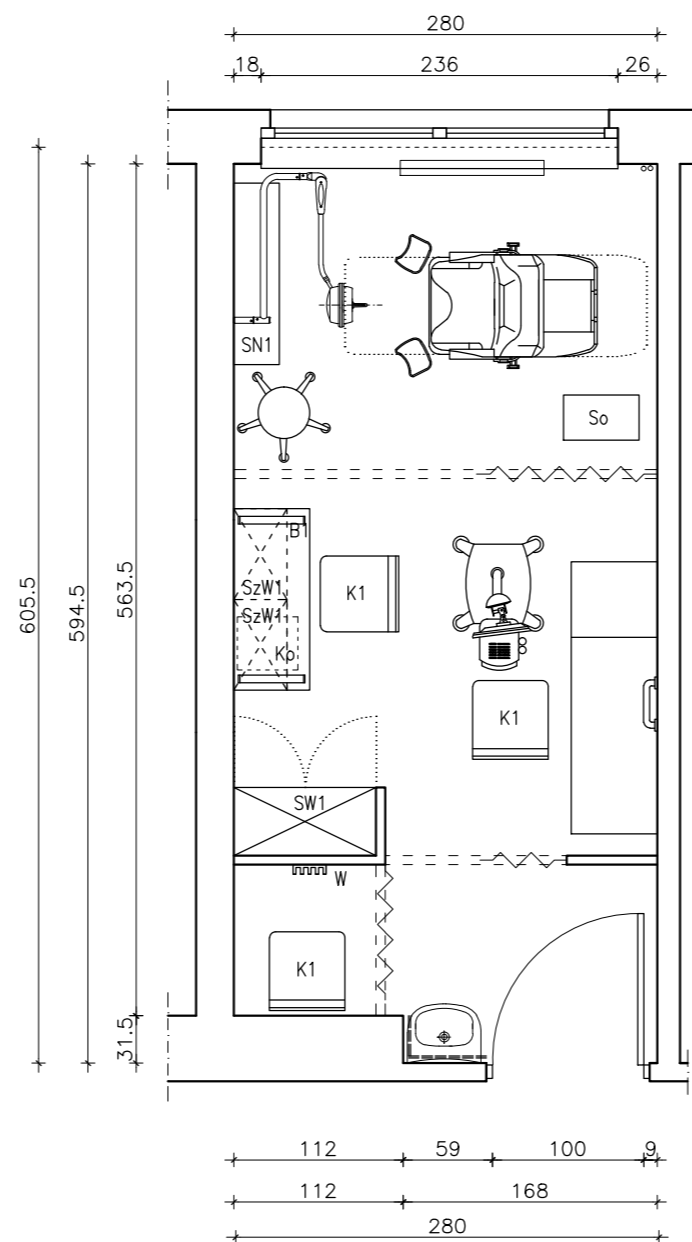

W POMIESZCZENIU POZA PROJEKTOWANYMI MEBLAMI BĘDĄ ZNAJDOWAĆ SIĘ RÓWNIEŻ MEBLE GOTOWE, ZAKUPIONE PRZEZ UŻYTKOWNIKA, T.J.: FOTEL GINEKOLOGICZNY, KOZETKA, TABORET MEDYCZNY ORAZ SPRZĘTY SPECJALISTYCZNEGO ZASTOSOWANIA MEDYCZNEGO TAKIE JAK: APARAT USG, LAMPA ZABIEGOWA. SPRZĘTY TE ZOSTAŁY DOBRANE PRZEZ UŻYTKOWNIKA (KOLOR TAPICERKI - ŻÓŁTY).

ZESTAWIENIE MEBLI

RODZAJ MEBLA	SYMBOL	WYMIARY [CM] SZER./GŁ./WYS.	ILOŚĆ SZT.	NAZWA/OPIS	RODZAJ MEBLA	SYMBOL	WYMIARY [CM] SZER./GŁ./WYS.	ILOŚĆ SZT.	NAZWA/OPIS
	B1	120x50x WYS.75 CM DO WIERZCHU BLATU	1 SZTUKA	BIURKO PROSTE; BLAT GR. 3 CM (LAMINAT TWARDY BIAŁY BŁYSZCZĄCY OD GÓRY I NA OBRZEŻACH, DOPASOWANY ODCIENIEM DO LAKIEROWANYCH BIAŁYCH FRONTÓW SZAFEK); STELAŻ CHROMOWANY - GIĘTE PROFILE PROSTOKĄTNE		SW1	94x45x205	1 SZTUKA	SZAFKA WYSOKA ; GÓRNA CZĘŚĆ DWUDRZWIOWA PRZESZKLONA (RAMKA ALUMINIOWA SZER.5CM, SZKŁO MLECZNE), UCHWYTY DŁGIE RELINGOWE DOPASOWANE DO POZOSTAŁYCH; WEWNĘTRZ 2 PÓŁKI REGULOWANE; CZĘŚĆ DOLNA 3 SZUFLADY; FRONTY BIAŁY MDF LAKIEROWANY, KORPUS BIAŁY MDF LAMINOWANY DOPASOWANY DO FRONTÓW ODCIENIEM BIELI; ILOŚĆ ZAMKÓW USTALIĆ Z UŻYTKOWNIKIEM
	Ko	35x40x65	1 SZTUKA	KONTENER NA KÓŁKACH; BLAT GR. 3 CM (LAMINAT TWARDY BIAŁY BŁYSZCZĄCY OD GÓRY I NA OBRZEŻACH, DOPASOWANY ODCIENIEM DO LAKIEROWANYCH BIAŁYCH FRONTÓW SZAFEK); 2 SZUFLADY, FRONTY BIAŁE MDF LAKIEROWANY; KORPUS BIAŁY MDF LAMINOWANY DOPASOWANY DO FRONTÓW ODCIENIEM BIELI; UCHWYTY RELINGOWE TYPU ZOBAL UR-1		K1		1 SZTUKA (+2 ISTNIEJ.)	KRZESŁO DLA PACJENTA (KRZESŁO DOPASOWAĆ DO DWÓCH KRZESŁ SKLEJKOWYCH POZOSTAWIONYCH W POMIESZCZ.)
	SzW1	60x35x42	2 SZTUKI	SZAFKA WISZĄCA JEDNODRZWIOWA; FRONT BIAŁY MDF LAKIEROWANY, KORPUS BIAŁY MDF LAMINOWANY DOPASOWANY DO FRONTU ODCIENIEM BIELI; UCHWYTY RELINGOWE TYPU ZOBAL UR-1		W		1 SZTUKA	WIESZAK NAŚCIENNY CHROM
	SN1	120x30x110	1 SZTUKA	SZAFKA STOJĄCA NISKA; BLAT GR.3CM (LAMINAT TWARDY BIAŁY BŁYSZCZĄCY OD GÓRY I NA OBRZEŻACH, DOPASOWANY ODCIENIEM DO LAKIEROWANYCH BIAŁYCH FRONTÓW SZAFEK); 4 SZUFLADY; FRONTY BIAŁE MDF LAKIEROWANY, KORPUS BIAŁY MDF LAMINOWANY DOPASOWANY DO FRONTU ODCIENIEM BIELI; UCHWYTY RELINGOWE DŁGIE DOPASOWANE DO RESZTY UCHWYTÓW					
	So	50x30x20	1 SZTUKA	STÓLEK NA ODPADY; BLAT GR. 2 CM (LAMINAT TWARDY BIAŁY BŁYSZCZĄCY OD GÓRY I NA OBRZEŻACH DOPASOWANY					

UWAGI:

ZGODNIE Z DECYZJĄ UŻYTKOWNIKA, W POMIESZCZENIU POZOSTAWIONO DWA ISTNIEJĄCE KRZESŁA K1 Z JASNEJ SKLEJKI, CZĘŚCIOWO TAPICEROWANE. W ZWIĄZKU Z KONIECZNOŚCIĄ UMIESZCZENIA W KABINIE DLA PACJENTEK KRZESŁA, NALEŻY DOBRAĆ MEBEL DOPASOWANY DO POZOSTAWIONYCH KRZESŁ K1 (ALE NA NOGACH, NIE NA KÓŁKACH).

WSZYSTKIE MEBLE ZAPROJEKTOWANO ZGODNIE Z ŻYCZENIEM I WYMOGAMI UŻYTKOWNIKÓW.

PRZED WYKONANIEM MEBLI WSZYSTKIE WYMIARY JESZCZE RAZ SPRAWDZIĆ NA BUDOWIE.

WYKONAWCA MEBLI JEST ZOBOWIĄZANY DO DOSTOSOWANIA SPOSOBU MONTAŻU DO ISTNIEJĄCYCH WARUNKÓW I ZAPEWNIENIA STABILNOŚCI MEBLI I BEZPIECZEŃSTWA ICH UŻYTKOWNIA.

I PIĘTRO

PROJEKT MEBLI DO CZĘŚCI POMIESZCZEŃ BUDYNKU "C" NA PIERWSZEJ KONDYGNACJI W WIELKOPOLSKIM CENTRUM ONKOLOGII - ZMIANA FUNKCJI POMIESZCZEŃ ISTNIEJĄCYCH				
inwestor:	Wielkopolskie Centrum Onkologii, ul Garbary 15, 61-866 Poznań			
rysunek:	PROJEKT MEBLI - I PIĘTRO. 1007 - PORADNIA USG. PROJEKT ARANŻACJI MEBLOWEJ.			
projekt:	mgr inż. arch. Agnieszka Kozieł-Rotter			nr rysunku:
stadium:	branza:	data:	skala:	3.1
PROJEKT MEBLI	ARCHITEKTURA	WRZESIEŃ 2011	1: 50	