


UWAGA: Schemat narysowano w oparciu o rozwiązanie produkcji ZPUE - Gliwice

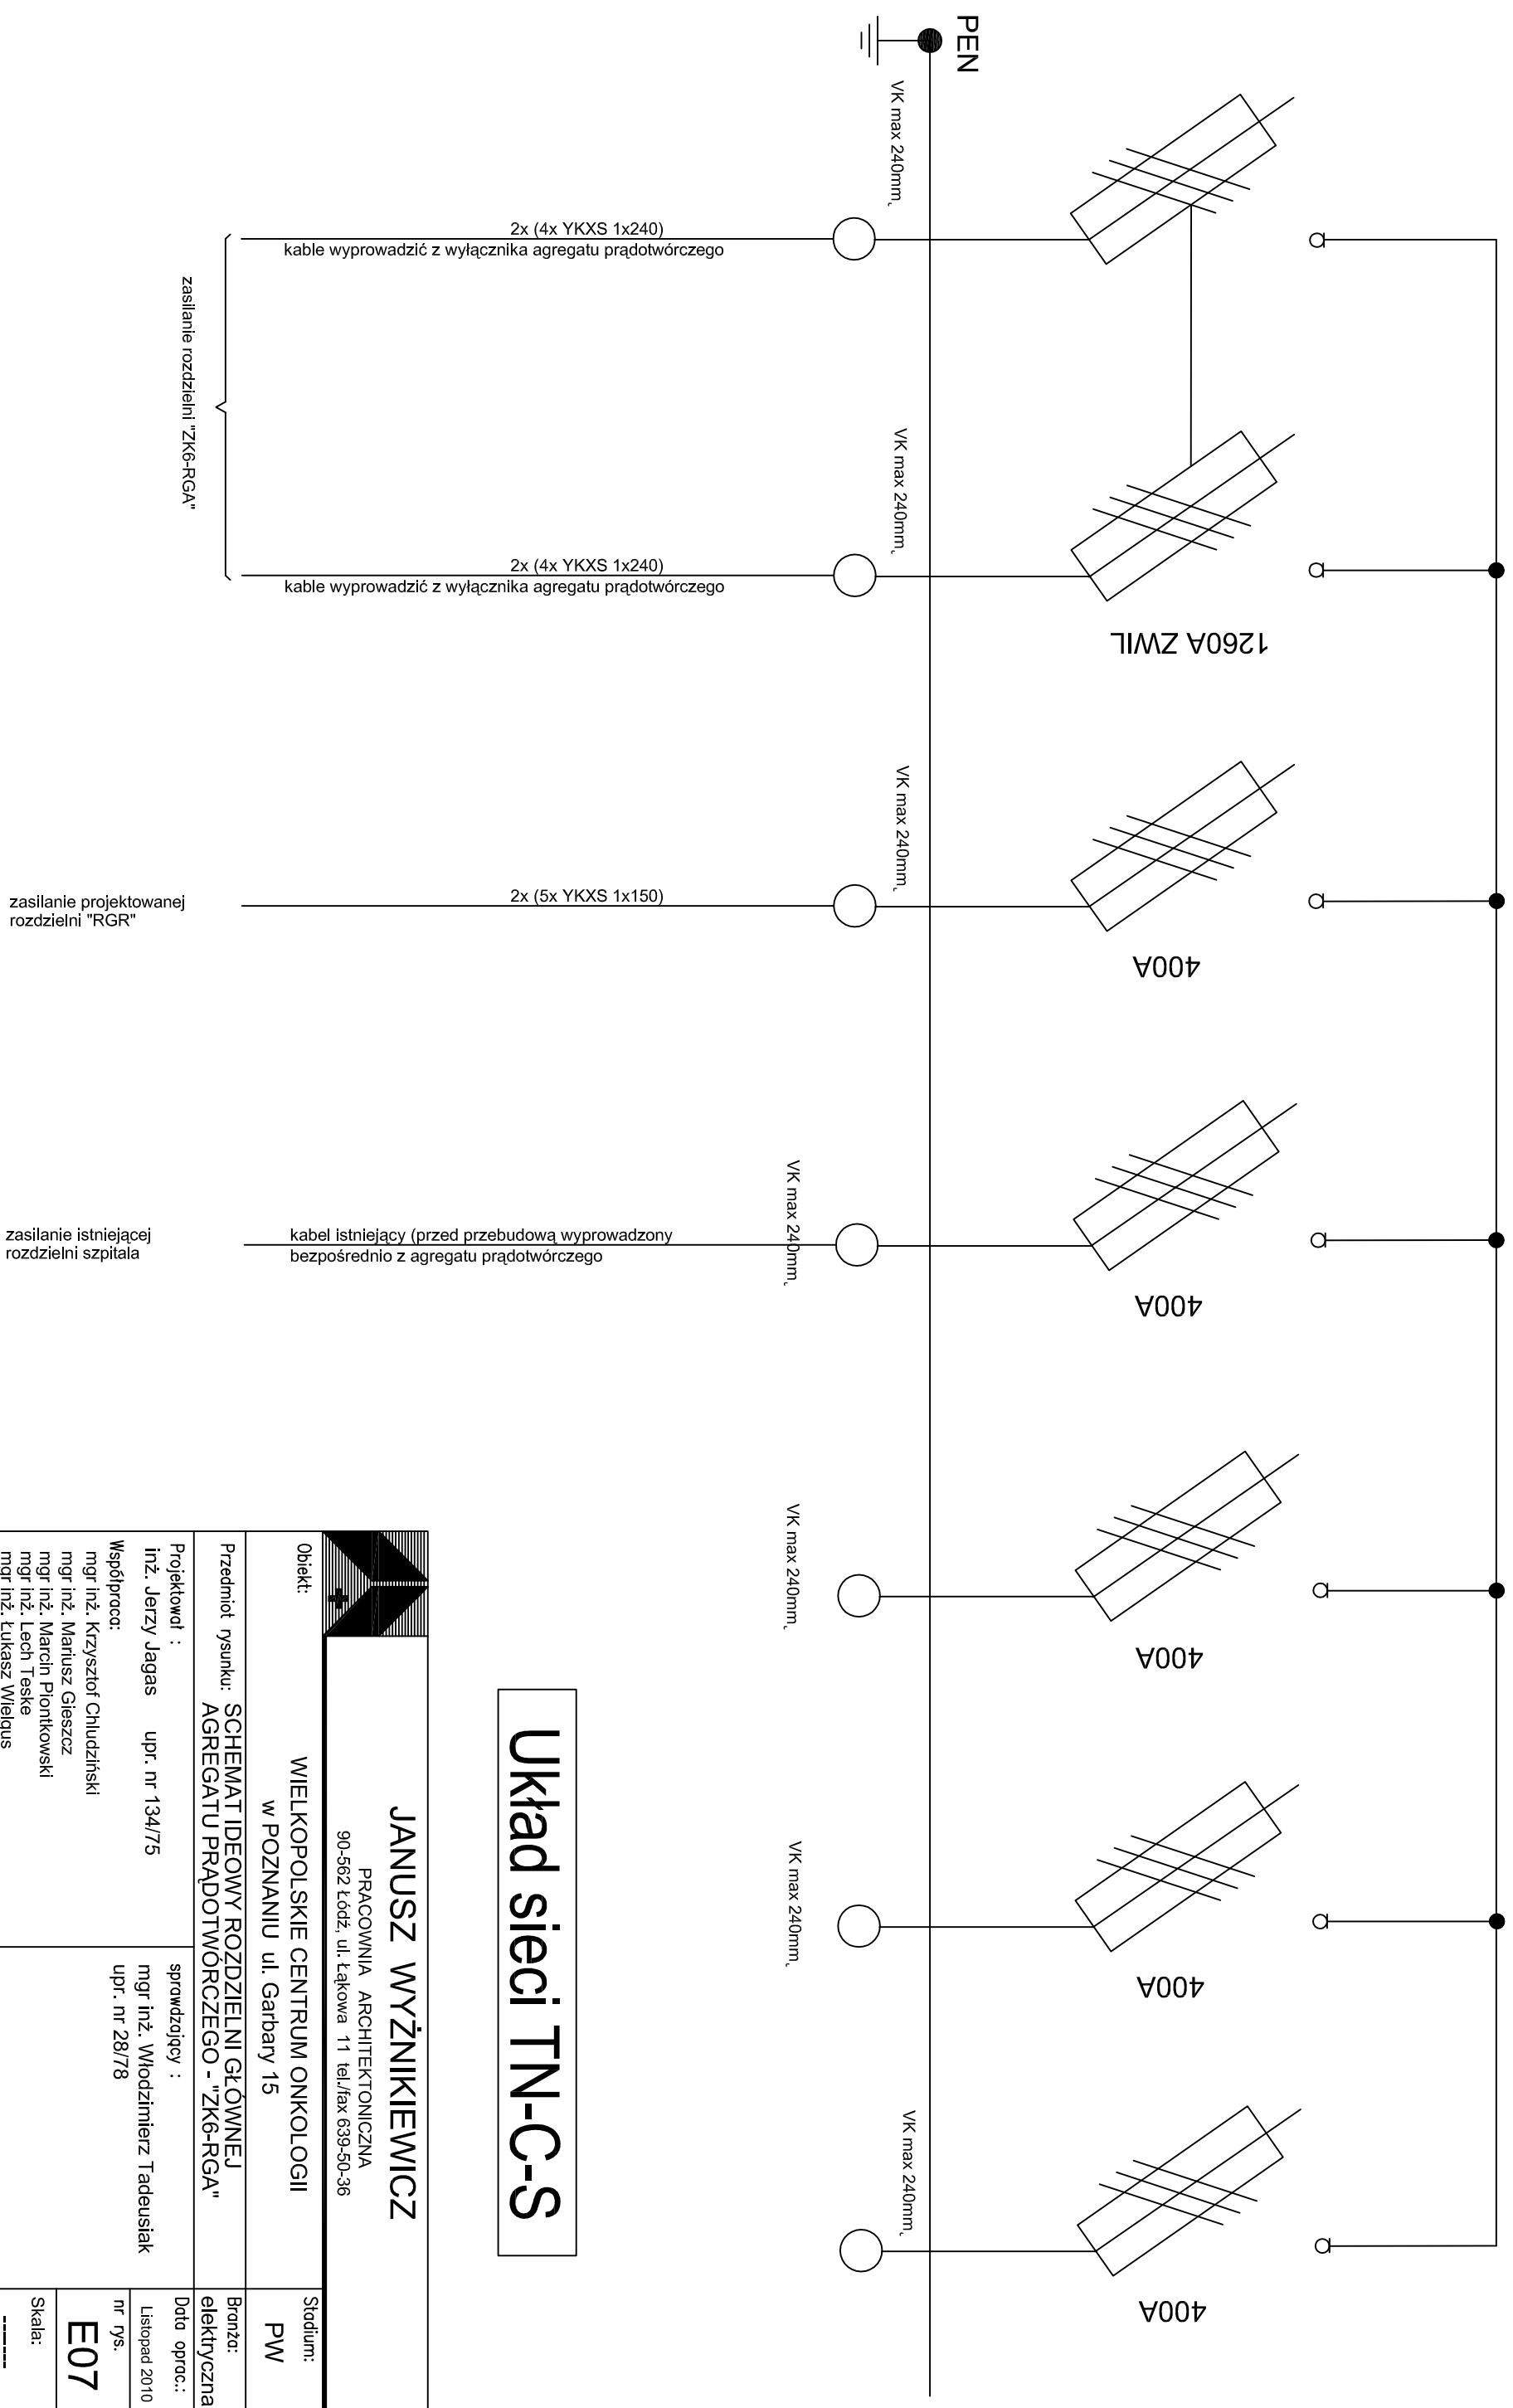

Układ sieci TN-C-S

JANUSZ WYŻNIKIEWICZ

PRACOWNIA ARCHYTEKTONICZNA
90-562 Łódź, ul. Łąkowa 11 tel./fax 639-50-36

Obiekt:

WIELKOPOLSKIE CENTRUM ONKOLOGII
w POZNANIU ul. Garbary 15

Stadium:

PW

Przedmiot rysunku: SCHEMAT IDEOWY ROZDZIELNI GŁÓWNEJ
AGREGATU PRĄDOWORCZEGO - "ZK6-RGA"

Branża:
elektryczna

Projektował :

inż. Jerzy Jagas upr. nr 134/75

sprawdzający :

mgr inż. Włodzimierz Tadeusiak
upr. nr 28/78

Data oprac.:

Listopad 2010

nr rys.

E07

Skala:

Współpraca:

mgr inż. Krzysztof Chludzinski
mgr inż. Mariusz Gieszc
mgr inż. Marcin Piontkowski
mgr inż. Lech Teske
mgr inż. Łukasz Wielgus