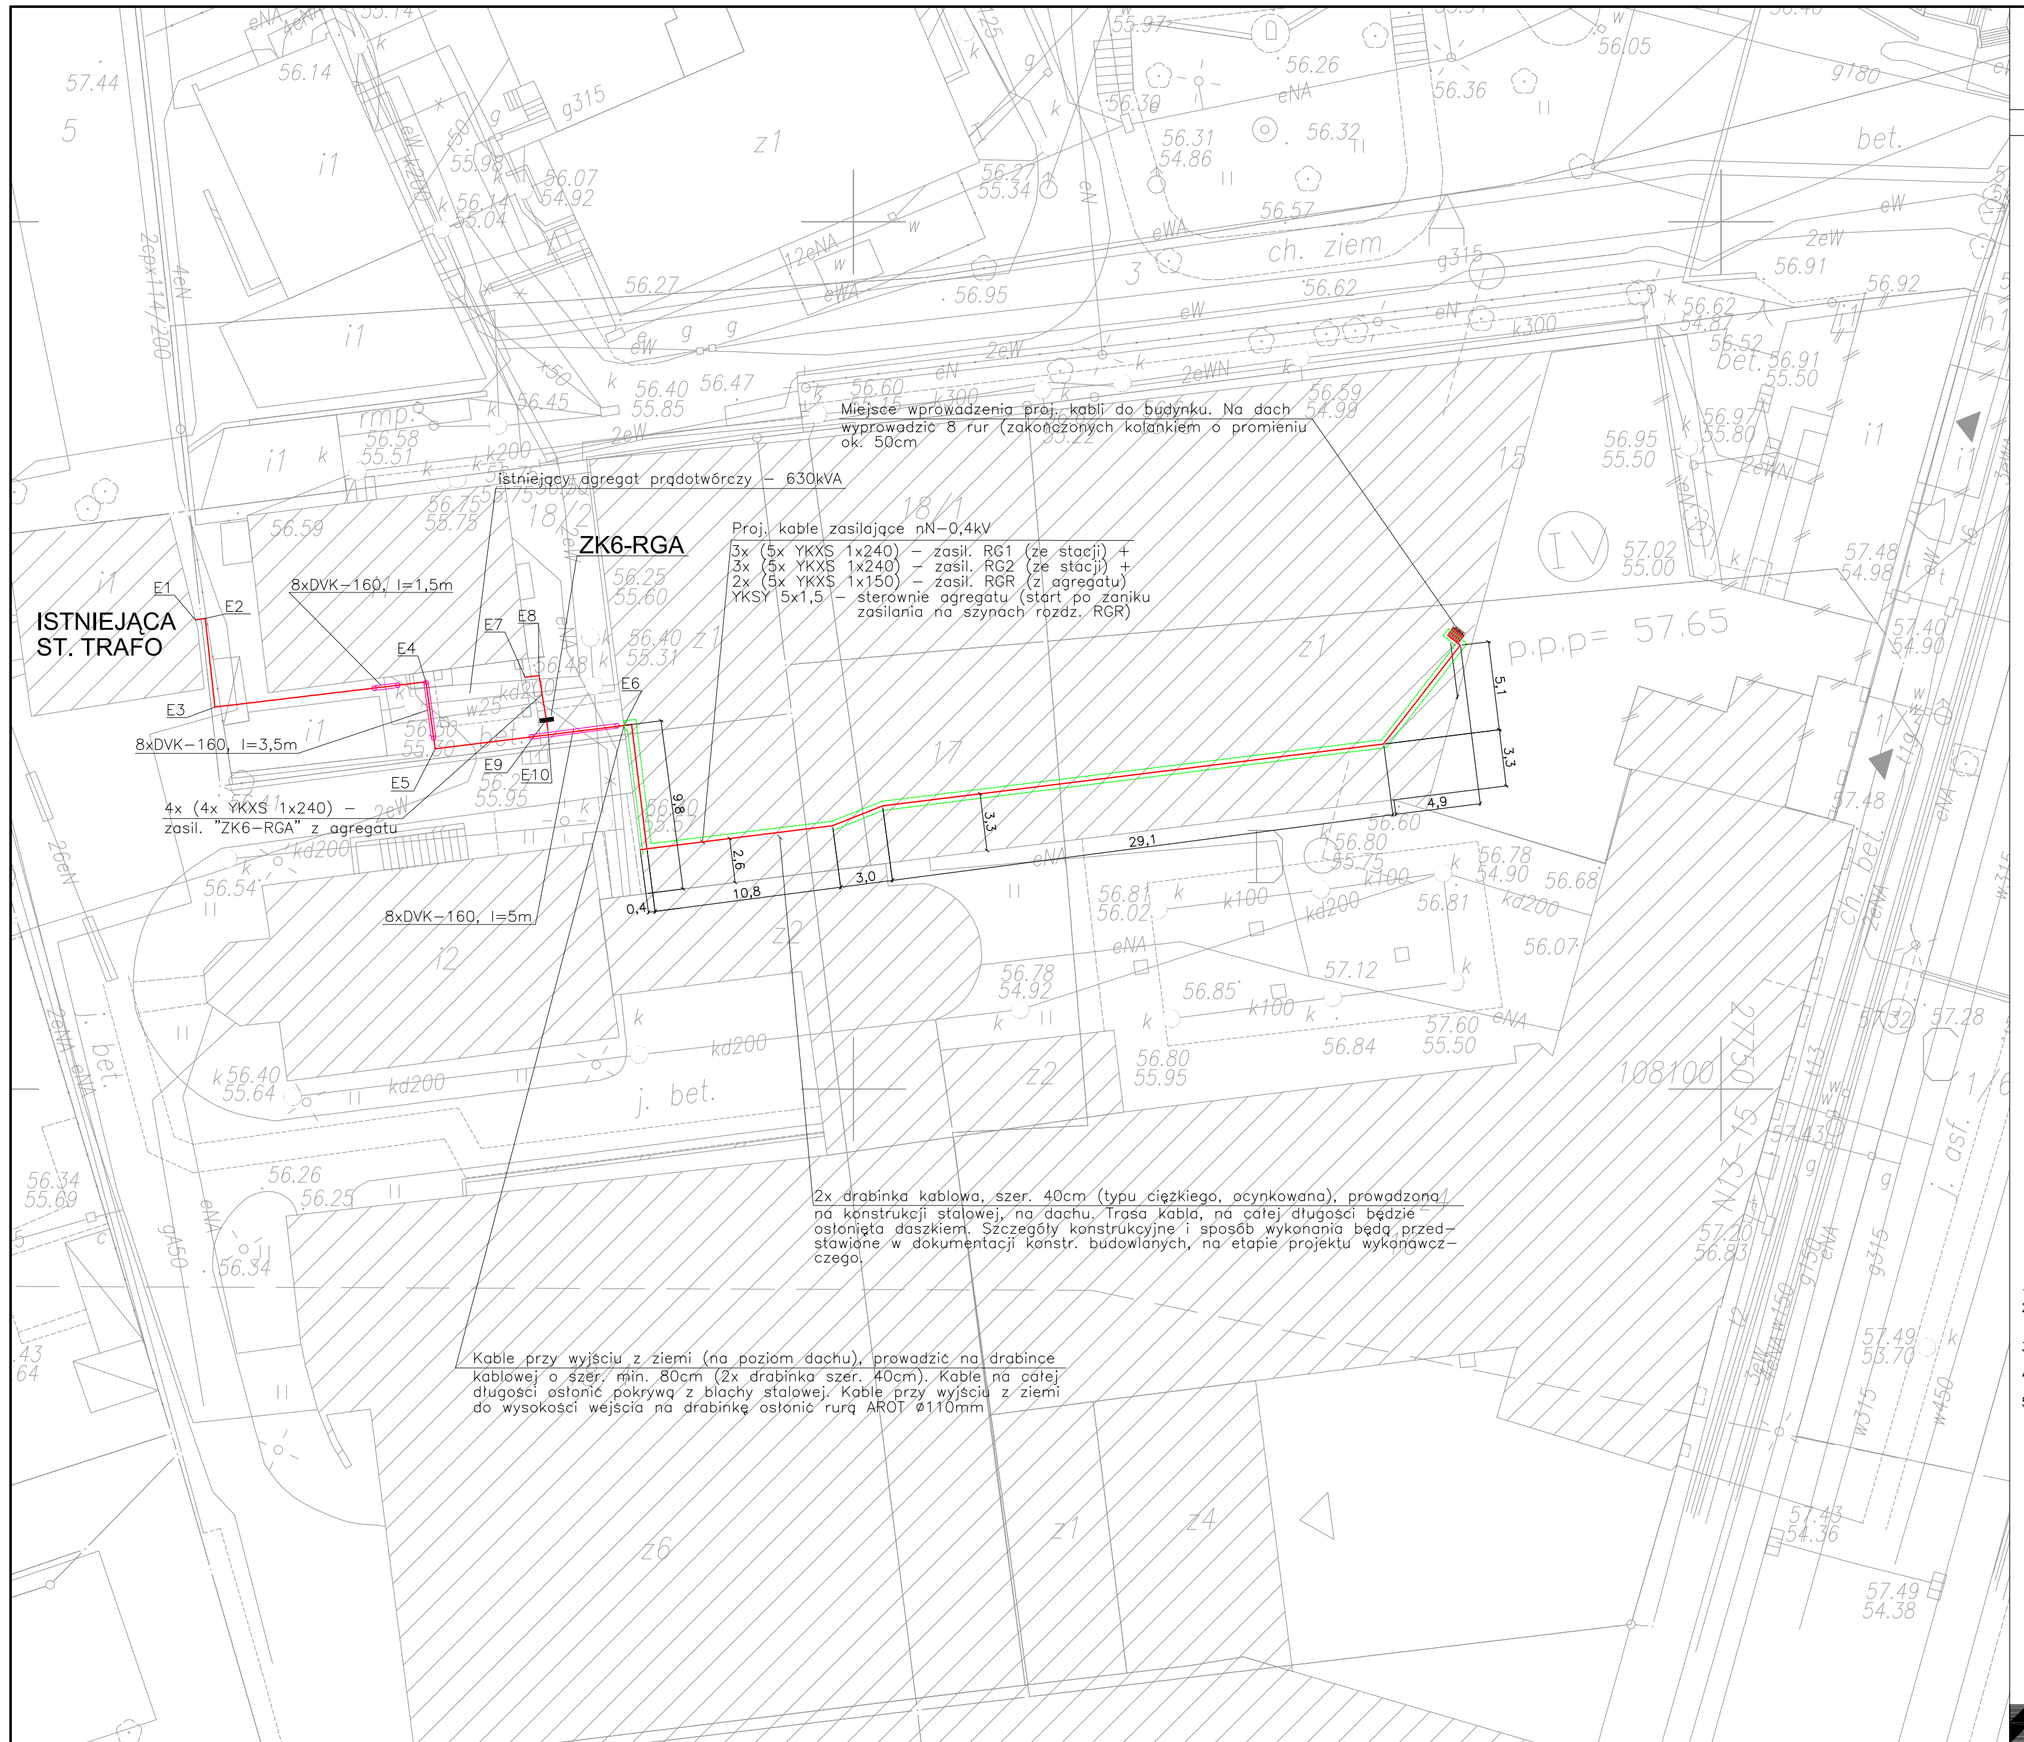

WIELKOPOLSKIE CENTRUM ONKOLOGICZNE

LEGENDA :

- BUDYNEK PROJEKTOWANY
- BUDYNKI ISTNIEJĄCE
- BUDYNKI ISTNIEJĄCE DO WYBURZENIA
- GRANICA DZIAŁKI INWESTORA
- LOKALIZACJA PROJEKTOWANEJ ROZBUDOWY
- ISTNIEJĄCE CHODNIKI I JEZDNIE
- PROJEKTOWANE WEJŚCIA DO BUDYNKU
- ISTNIEJĄCE WEJŚCIE DO BUDYNKU

WSPÓŁRZĘDNE PKT. LINII KABLOWYCH		
PKT.	Y	X
E1	27 662,06	108 127,05
E2	27 662,62	108 127,13
E3	27 663,18	108 122,02
E4	27 675,35	108 123,45
E5	27 675,88	108 119,62
E6	27 686,77	108 120,96
E7	27 681,06	108 123,75
E8	27 681,87	108 123,84
E9	27 682,29	108 121,30
E10	27 682,36	108 120,71

UWAGI:

1. Kable nn–0,4kV układać w ziemi na głębokości 0,7m.
2. W miejscach zbliżeń i skrzyżowań z innymi sieciami infrastruktury podziemnej, kable osłonić rurami ochronnymi "AROT" – typu DVK 160.
3. Przy wprowadzeniu kabli do budynków, rozdzielnic itp. pozostawić normatywne zapasy kabli – min. 2,5m.
4. Kable w wykopie układać linią falistą, z zapasem 1–3% długości wykopu.
5. Pomiędzy usytuowanym uziemieniem stacji a projektowaną rozdzielnią "ZK6–RGA" (zaciskiem PEN) ułożyć bednarkę stalową FeZn 30x4. Bednarkę układać równolegle z kablami.

Układ zasilania TN-C-S

Sekcja: SIWI–40–d

Województwo: WIELKOPOLSKIE

Miasto: Poznań

Obręb: Poznań Ark.: 34, 35, 36

Mapa zasadnicza
Mapa dla celów projektowych
skala 1:500

1. Danowo poziomo układ lokalny m. Poznania
2. Danowo wysokościowej poziom odniesienia – Amsterdam
3. Wzbnik wykonano w pliku .dwg
4. Mapa sporządzono materiałów zasobu geodezyjnego i kartograficznego
5. W zasięgu opracowania niniejsza mapa jest zgodna z treścią mapy zasadniczej znajdującej się w zasobie geodezyjnym i kartograficznym.

Mapa aktualna na dzień 20.08.2010 r.
w zasięgu zlecenia. — — — — —
Przewody projektowane:
Przewody z danych branżowych

Nie wyklucza się istnienia w terenie innych nie wykazanych na niniejszej mapie urządzeń podziemnych, które nie były zgłoszone do inwentaryzacji lub o których brak jest informacji w instytucjach branżowych.

Wszelkie trwałe obiekty budowlane podlegają wytyczeniu przez jednostki wykonawstwa geodezyjnego.

Wykonawca:
USŁUGI GEODEZYJNE
mgr inż. Ewaryst Pyrzanowski
upr. nr 9133
ul. Piaskowa 37, 62–020 Swarzędz

KERG: 51–180/1/2010 Zam. 3761/1/2010

PREZYDENT MIASTA POZNANIA
ZARZĄD GEODEZJI I KATASTRU MIEJSKIEGO GEOPOZ
Miejski Ośrodek Dokumentacji Geodezyjnej i Kartograficznej
W obszarze oznaczonym linią ..... dokonano aktualizacji treści mapy zasadniczej. Dokumenty z pomiaru uzupełniającego przyjęto do zasobu w dniu ..... i zewidencjonowano pod nr .....
Niniejsza mapa może służyć do celów projektowych.
Projektowane obiekty budowlane wymagające pozwolenia na budowę podlegają wytyczeniu i inwentaryzacji powykonawczej przez jednostki uprawnione do wykonywania prac geodezyjnych.
Poznań, dnia .....
(imię i nazwisko, podpis, stanowisko służbowe osoby upoważnionej)

NINIEJSZA MAPA DO CELÓW PROJEKTOWYCH ZOSTAŁA ZAREJESTROWANA w M.O.D.G i K pod nr ..... dnia .....

za zgodność z oryginałem:

23.06.2010r.

JANUSZ WYŻNIKIEWICZ
PRACOWNIA ARCHITEKTONICZNA
60-535 Łódź, ul. Łąkowa 11

Obiekt: WIELKOPOLSKIE CENTRUM ONKOLOGII
W POZNANIU ul. GARBARY 15

Stadium: P.W.

Branża: ELEKTR.

Przedmiot rysunku: PROJEKT ZAGOSPODAROWANIA TERENU, ZASILAJĄCE LINIE KABLOWE nn–0,4kV

Data opracowania: Listopad 2010

Nr rys. E02

Skala: 1:250

projektant: inż. Jerzy Jagas upr. nr 134/75

sprawdzający: mgr inż. Włodzimierz Tadeusiak upr. nr 2678

Współpraca:
mgr inż. Krzysztof Chludziński
mgr inż. Mateusz Głowacz
mgr inż. Marcin Pikulikowski
mgr inż. Lech Trzeba
mgr inż. Łukasz Wilejto