

BIBLIOTEKA POM. 2				
SCHEMAT	SYMBOL	WYMIARY [CM] SZEROKI x WYS	ILOŚĆ	OPIS / uwagi
	B1	200/80/74	2	BIURKO PROSTOKĄTNE blat laminowany HPL gr. 24mm, konstrukcja stalowa na stopie, pod blatem szyna na kabie, szuflada na klawiaturę, przełotki na kabie, pod spodem maskownica z blachy perforowanej, malowanej proszkowo w kolorze aluminium (oczek kwadratowe).
	S1	70/70/74	3	STÓŁ KWADRATOWY blat laminowany HPL gr. 24 mm na czterech nogach stalowych okrągłych Ø 60 mm, malowanych proszkowo na kolor aluminium lub chrom.
	K	36/50/74	1	SZAFKA na papier do ksero z płyty meblowej. Drzwi lewe, rozwierane, zamykane na klucz. W środku jedna półka z możliwością regulacji. Szafka na nóżkach stalowych regulowanych wys. 10 cm.
	Ko	42/60/60	2	KONTENER 3 - SZUFLADOWY z płyty meblowej blat gr. 24mm, szuflady na prowadnicach rolkowych, mechanizm samoczynny, zamek centralny, kółka do wykładzin dywanowych.
	W1	55/2,4/210	1	WIESZAK ODZIEŻOWY Obudowa ściana z płyty meblowej szerokości ok 55 cm (spr. na budowie), wysokości 210. Półka górna ażurowa ze stali nierdzewnej na wsporniku na wysokości 180 cm, 5 haków typu konewka f. Gwerna.
	R1	75/50/182	10	REGAŁ BIBLIOTECZNY dwustronny o konstrukcji stalowej malowanej proszkowo. Konstrukcja wzmocniona dodatkowo przez stężenia krzyżowe. 5 podwójnych półek stalowych gl. 25 cm z możliwością regulacji o nośności 80 kg każda plus półka wierzchnia. Nóżki z możliwością regulacji. Regał typu Gothia f. Eurobib.
	Ps1	50/182	4	PANEL BOCZNY REGAŁU dwustronny ze szkła hartowanego, matowego.
	R2	90/25/182	2	REGAŁ BIBLIOTECZNY jednostronny o konstrukcji stalowej malowanej proszkowo. Konstrukcja wzmocniona dodatkowo przez stężenia krzyżowe. 5 półek stalowych gl. 25 cm z możliwością regulacji o nośności 80 kg każda plus półka wierzchnia. Nóżki z możliwością regulacji. Regał typu Gothia f. Eurobib.
	Ps2	25/182	1	PANEL BOCZNY REGAŁU jednostronny ze szkła hartowanego, matowego.
	R3	70/42/200	1	SZAFKA BIUROWA WYSOKA z płyty meblowej, dwudzielna. W części dolnej szuflady na kartotekę z mechanizmem samoczynnym. W części górnej dwoje drzwi rozwieranych przeszkłonych (szkło białe, matowe w ramce aluminiowej), wieniec górny i dolny gr. 24mm zlicowany z drzwiami, wewnątrz dwie półki regulowane. Szafa na nóżkach stalowych regulowanych wys. 10 cm. Cokół montowany na uchwytych do nóżek.
	R4	50/42/200	1	SZAFKA SOCJALNA WYSOKA z płyty meblowej na nóżkach stalowych regulowanych wys. 10 cm. Drzwi prawe, wewnątrz półka górna i dolna oraz reling na wieszaki. Szafa zamykana na klucz. Cokół montowany na uchwytych do nóżek. Szafę połączyć złączkami śrubowymi z szafką R3.
	R4a	50/35/200	1	SZAFKA SOCJALNA WYSOKA z płyty meblowej na nóżkach stalowych regulowanych wys. 10 cm. Drzwi lewe, wewnątrz półka górna i dolna oraz reling na wieszaki. Szafa zamykana na klucz. Cokół montowany na uchwytych do nóżek. Szafę połączyć złączkami śrubowymi z szafką R5.
	R5	67/35/200	2	SZAFKA BIUROWA WYSOKA z płyty meblowej na nóżkach stalowych wys. 10 cm dwudzielna. W części dolnej dwoje drzwi pełnych, zamykanych na klucz, w środku jedna półka z możliwością regulacji. W części górnej dwoje drzwi rozwieranych przeszkłonych (szkło białe, matowe w ramce aluminiowej), wieniec górny i dolny gr. 24mm zlicowany z drzwiami, wewnątrz dwie półki regulowane. Cokół montowany na uchwytych do nóżek.
	Sz1	80/42/74	2	KONTENER z płyty meblowej z drzwiczkami żaluzjowymi rozwieranymi poziomo. W środku 1 półka z możliwością regulacji, blat gr. 24mm. Kolor drzwiczek żaluzjowych jasnoszary. Kontener bez cokołu, na niskich nóżkach stalowych wys. 5 cm.
	Sz2	43/42/74	1	KONTENER z płyty meblowej z drzwiczkami rozwieranymi, drzwi lewe, w środku 1 półka z możliwością regulacji, blat gr. 24mm, zamykany na klucz, nóżki stalowe wys. 5 cm.
	K1	standard	2	FOTEL BIUROWY NP. ORLANDO UP R16H steel 28 chrome F. NOWY STYL na kółkach z możliwością regulacji wysokości siedziska i z podłokietnikami, skóra licowa, kolor SD-15 lub ew. tkanina Oban, kolor EF-076.
	SP	33/9/78	2	STÓŁEK NA PRASĘ wiszący np. Spontan f. Ikea, kolor srebrny.
	L	standard	5	LAMPKA BIURKOWA kolor aluminium lub chrom do ustalenia w nadzorze.


KOLORYSTYKA: NP. PFLEIDERER R 5113 BUK BAWARIA. KOLOR STELAŻY STALOWYCH, REGAŁÓW, ELEMENTÓW METALOWYCH - KOLOR ALUMINIUM LUB CHROM - JEDNOLITY DLA WSZYSTKICH ELEMENTÓW COKÓŁ MEBLOWY PLASTIKOWY H = 10 CM, KOLOR METALIK

W C P O M . 4				
SCHEMAT	SYMBOL	WYMIARY [CM] SZEROKI x WYS	ILOŚĆ	OPIS / uwagi
	Sz3	70/50/210	1	SZAFKA WYSOKA do wysokości ościeżnicy drzwi. Szafa trójdzielnia z płyty meblowej na cokole. Część dolna - drzwi przesuwne, zamykane na klucz. część środkowa - drzwi przesuwne, żaluzjowe w kolorze białym, zamykane na klucz, część górna, drzwi rozwierane. W części górnej i dolnej po 1 półce z możliwością regulacji. Fronty drzwiczek laminowane. Szafa wewnętrzna - przed przystąpieniem do prac sprawdzić wymiar na budowie. W płycie bocznej wyciąć fragment na gniazdko - sprawdzić na budowie.

KOLORYSTYKA MEBLI Z PŁYTY MEBLOWEJ: NP. PFLEIDERER U 1313 KREM KOLOR DRZWI ŻALUZJOWYCH BIAŁY

SALA SEMINARYJNA POM. 5				
SCHEMAT	SYMBOL	WYMIARY [CM] SZEROKI x WYS	ILOŚĆ	OPIS / uwagi
	Sz3 AV	79/70/210	1	SZAFKA MAGAZYNOWA rozparta między słupem a ścianą z płyty meblowej. Szafa zawieszona na wys. 90 cm, płyta tylna szafy schodzi do podłogi. Drzwi pełne, rozwierane, zamykane na klucz, w środku jedna półka zakończona obrzeżem wys. 10 cm. Między półką a płytą tylną przestrzeń 8 cm na kabie. W płycie górnej i dolnej wycięcie na kabie. Poniżej szafy przestrzeń przeznaczona na szafę rakową. Szerokość szafy związana z odległością za słupem - sprawdzić na budowie.
	S3	140/80/74	14	STÓŁ KONFERENCYJNY SKŁADANY na stelażu stalowym malowanym proszkowo. Blat z płyty melaminowej w kolorze buk bawaria, zabezpieczony przed zarysowaniami. Stół z możliwością składowania w stosie typu S1480A f. Wilking.
	S4	standard	1	STÓLIK MULTIMEDIALNY DLA PRELEGENTA na kółkach o regulowanej wysokości z miejscem na laptopa i projektor typu Twin LCD.

KOLORYSTYKĘ MEBLI Z PŁYTY MEBLOWEJ NP. PFLEIDERER R 5113 BUK BAWARIA. KOLOR STELAŻY STALOWYCH, REGAŁÓW, ELEMENTÓW METALOWYCH - KOLOR ALUMINIUM LUB CHROM - JEDNOLITY DLA WSZYSTKICH ELEMENTÓW.

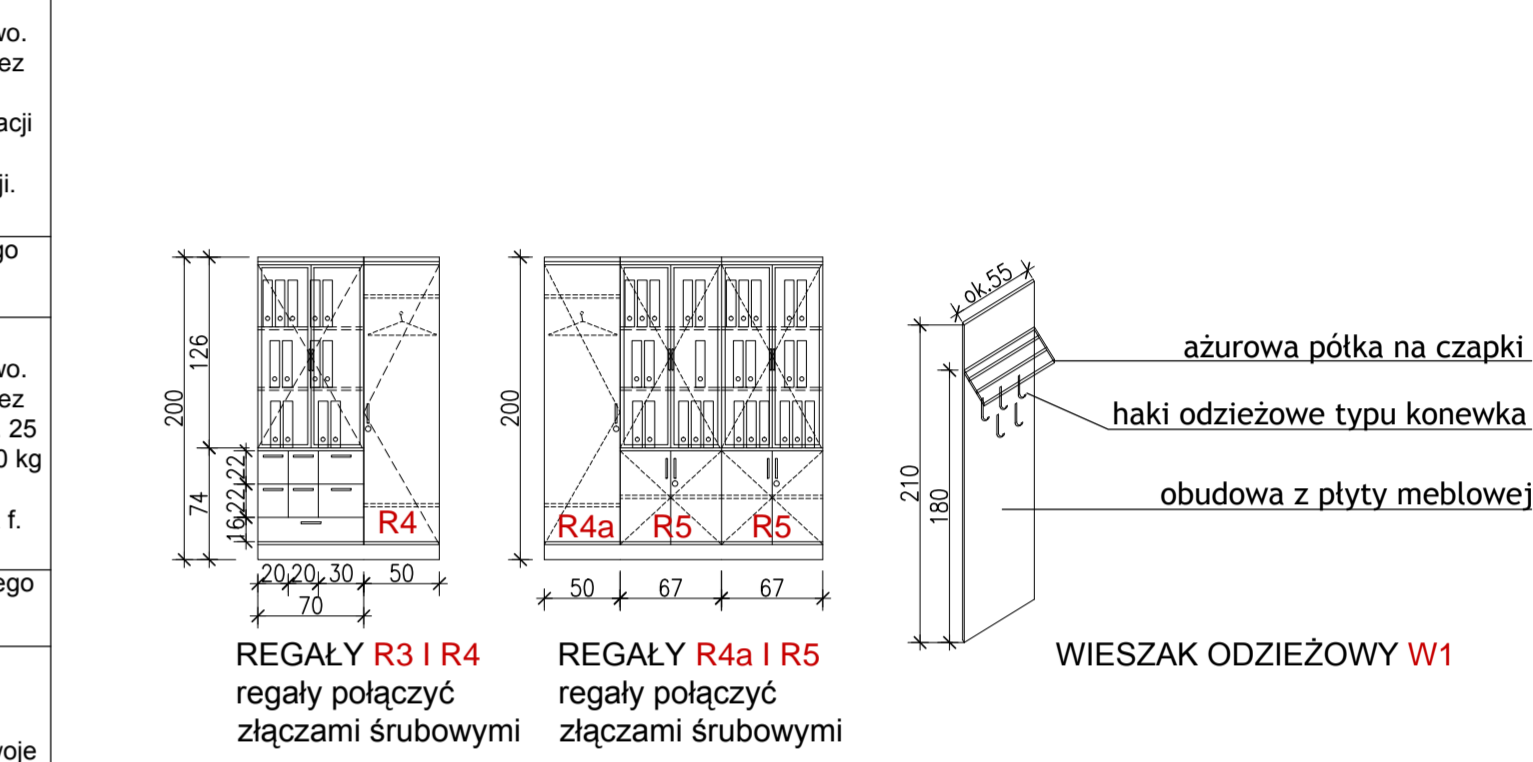

WIESZAK ODZIEŻOWY W1
 azurowa półka na czapki.
 haki odzieżowe typu konewka
 obudowa z płyty meblowej

REGAŁY R3 i R4 regały połączyc złączkami śrubowymi
 REGAŁY R4a i R5 regały połączyc złączkami śrubowymi

- PROPONOWANE MEBLE I MODELE WYPOSAŻENIA DOBRANO ZE SZCZEGÓLNĄ STARANNOSCIĄ I UZGODNIONO Z UŻYTKOWNIKIEM. EWENTUALNE ZAMIENNIKI NALEŻY KONSULTOWAĆ W NADZORZE.
 - ISTNIEJĄCE DRZWI PRZESUWNE (SYSTEM SZAF WNEKÓWYCH) DOPASOWAĆ DO PROJEKTOWANEGO UKŁADU POMIESZCZEŃ.

WSZYSTKIE WYMIARY SPRAWDZIĆ JESZCZE RAZ PRZED ROZPOCZĘCIEM ROBÓT.

 ul. Korczyńska 9/5 02-934 Warszawa architektura i grafika tel: 598-085-582 info@mechanicart.pl		INWESTOR WIELKOPOLSKIE CENTRUM ONKOLOGII UL. GARBARY 15 POZNAŃ	BRANŻA ARCHITEKTURA
TYTUŁ PROJEKT REMONTU POMIESZCZEŃ NA 6 PIĘTRZE		SKALA 1:50	
RYSUNEK ZESTAWIENIE MEBLARSKIE CZĘŚCI SEMINARYJNEJ I BIBLIOTECZNEJ		DATA 12.2011	
PROJEKTANT mgr inż. arch. Agnieszka Nowakowska		NR RYSUNKU 8	