



PRZEKRÓJ A - A

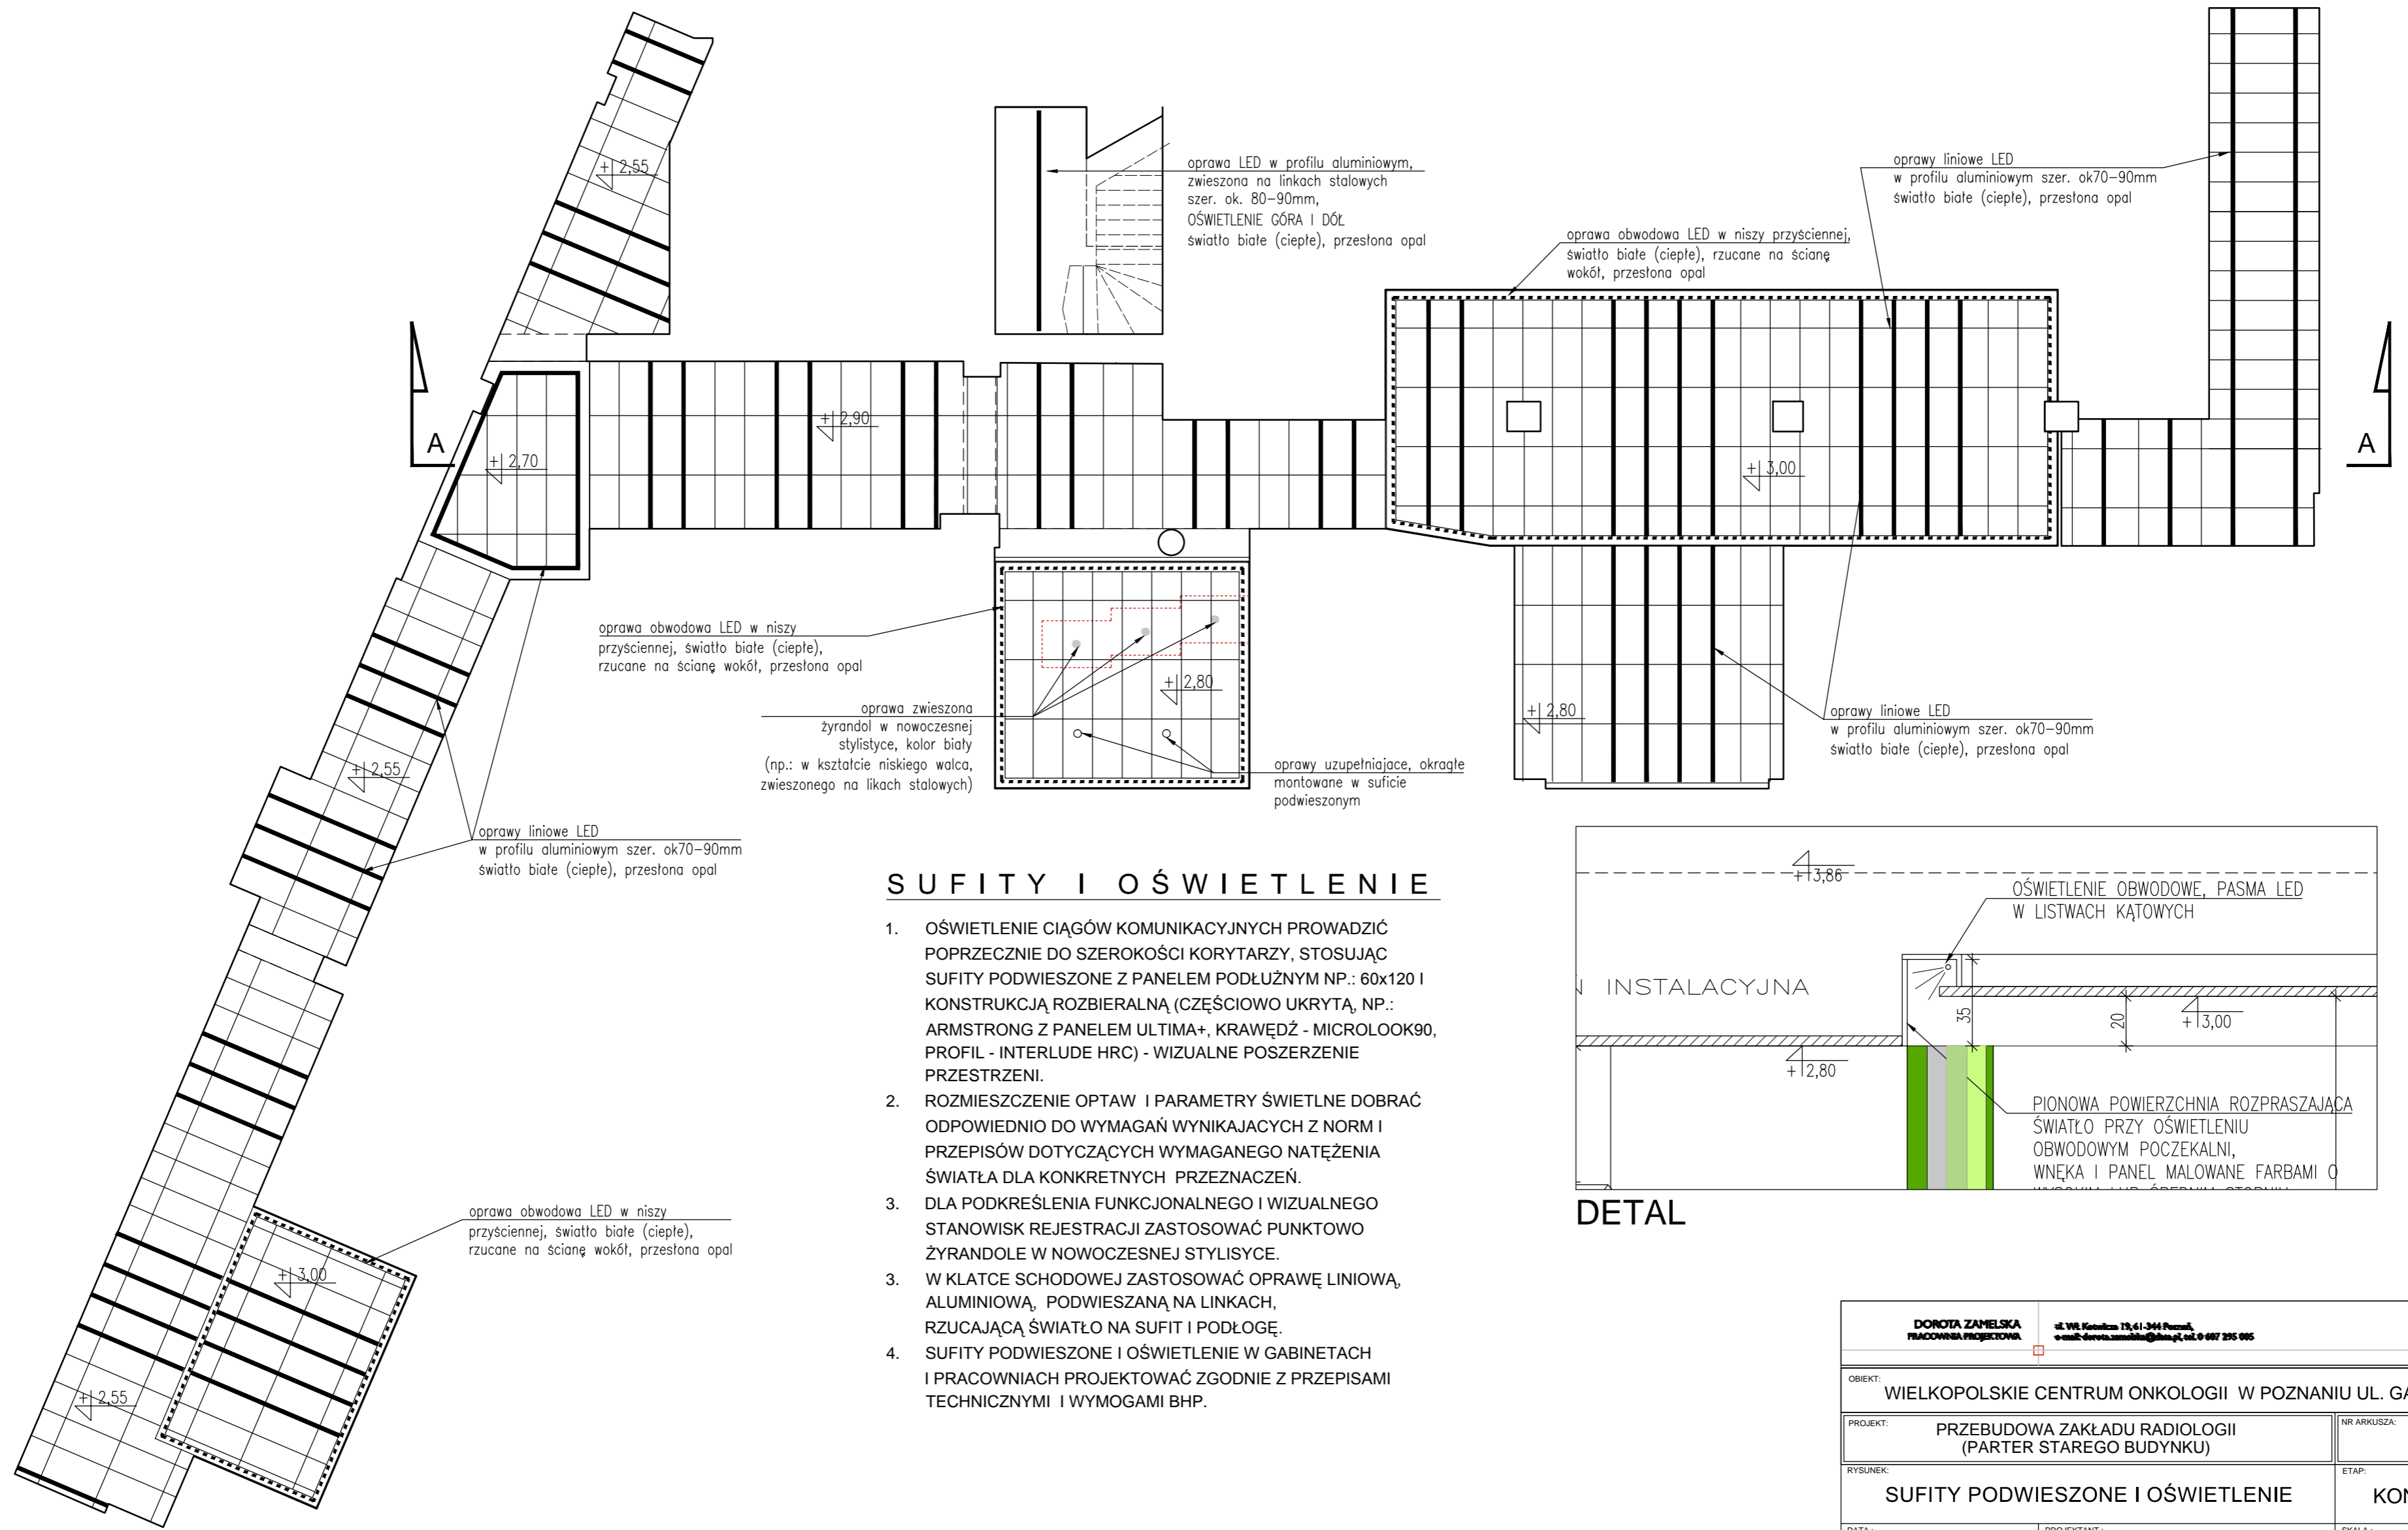

SUFITY I OŚWIETLENIE

- OŚWIETLENIE CIĄGÓW KOMUNIKACYJNYCH PROWADZIĆ POPRZECZNIE DO SZEROKOŚCI KORYTARZY, STOSUJĄC SUFITY PODWIESZONE Z PANELEM PODŁUŻNYM NP.: 60x120 I KONSTRUKCJĄ ROZBIERALNĄ (CZĘŚCIOWO UKRYTĄ, NP.: ARMSTRONG Z PANELEM ULTIMA+, KRAWĘDŹ - MICROLOOK90, PROFIL - INTERLUDE HRC) - WIZUALNE POSZERZENIE PRZESTRZENI.
- ROZMIESZCZENIE OPTAW I PARAMETRY ŚWIETLNE DOBRAĆ ODPOWIEDNIO DO WYMAGAŃ WYNIKAJACYCH Z NORM I PRZEPISÓW DOTYCZĄCYCH WYMAGANEGO NATĘŻENIA ŚWIATŁA DLA KONKRETNÝCH PRZEZNACZEŃ.
- DŁA PODKREŚLENIA FUNKCJONALNEGO I WIZUALNEGO STANOWISK REJESTRACJI ZASTOSOWAĆ PUNKTOWO ŻYRANDOLE W NOWOCZESNEJ STYLISYCE.
- W KLATCE SCHODOWEJ ZASTOSOWAĆ OPRAWĘ LINIOWĄ, ALUMINIOWĄ, PODWIESZANĄ NA LINKACH, RZUCAJĄCĄ ŚWIATŁO NA SUFIT I PODŁOGĘ.
- SUFITY PODWIESZONE I OŚWIETLENIE W GABINETACH I PRACOWNIACH PROJEKTOWAĆ ZGODNIE Z PRZEPISAMI TECHNICZNYMI I WYMOGAMI BHP.

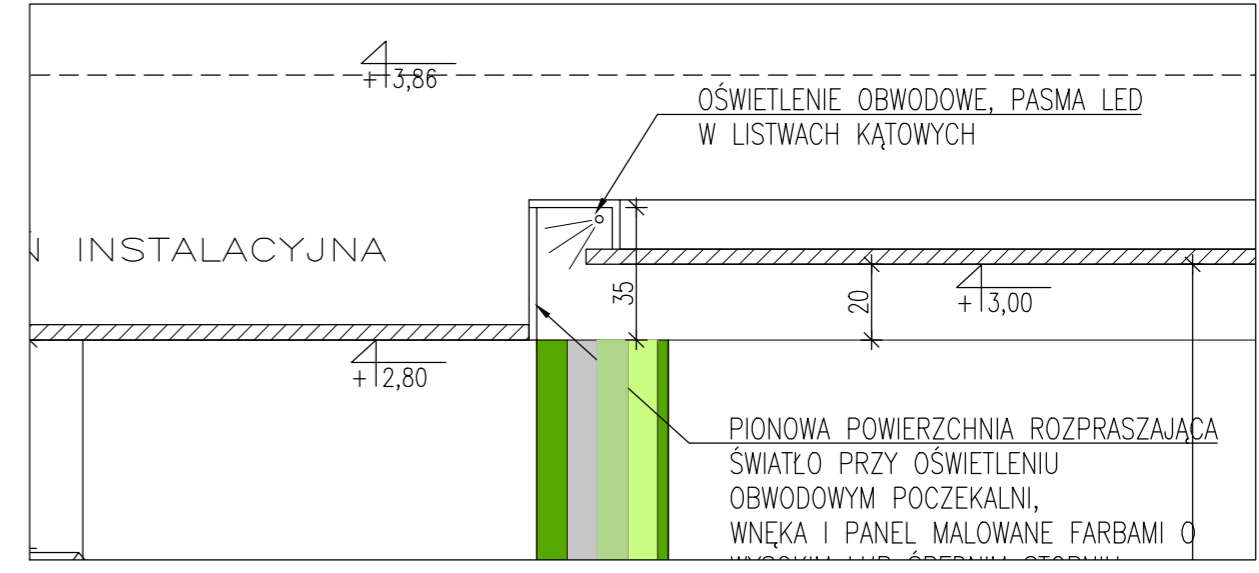

DETAL

DOROTA ZAMELSKA <small>PRACOWNIA PROJEKTOWA</small>		<small>ul. Wł. Kosińskiego 19, 61-504 Poznań www.dorota.zamelska.pl tel. 6 667 255 005</small>	
OBIEKT: WIELKOPOLSKIE CENTRUM ONKOLOGII W POZNANIU UL. GARBARY 15			
PROJEKT: PRZEBUDOWA ZAKŁADU RADIOLOGII (PARTER STAREGO BUDYNKU)		NR ARKUSZA: 06	
RYSUNEK: SUFITY PODWIESZONE I OŚWIETLENIE		ETAP: KONCEPCJA	
DATA: czerwiec 2017	PROJEKTANT: mgr inż. arch. Dorota Zamelska upr.nr OKK/UpB/25/2005	SKALA: 1:100	