


PARTER

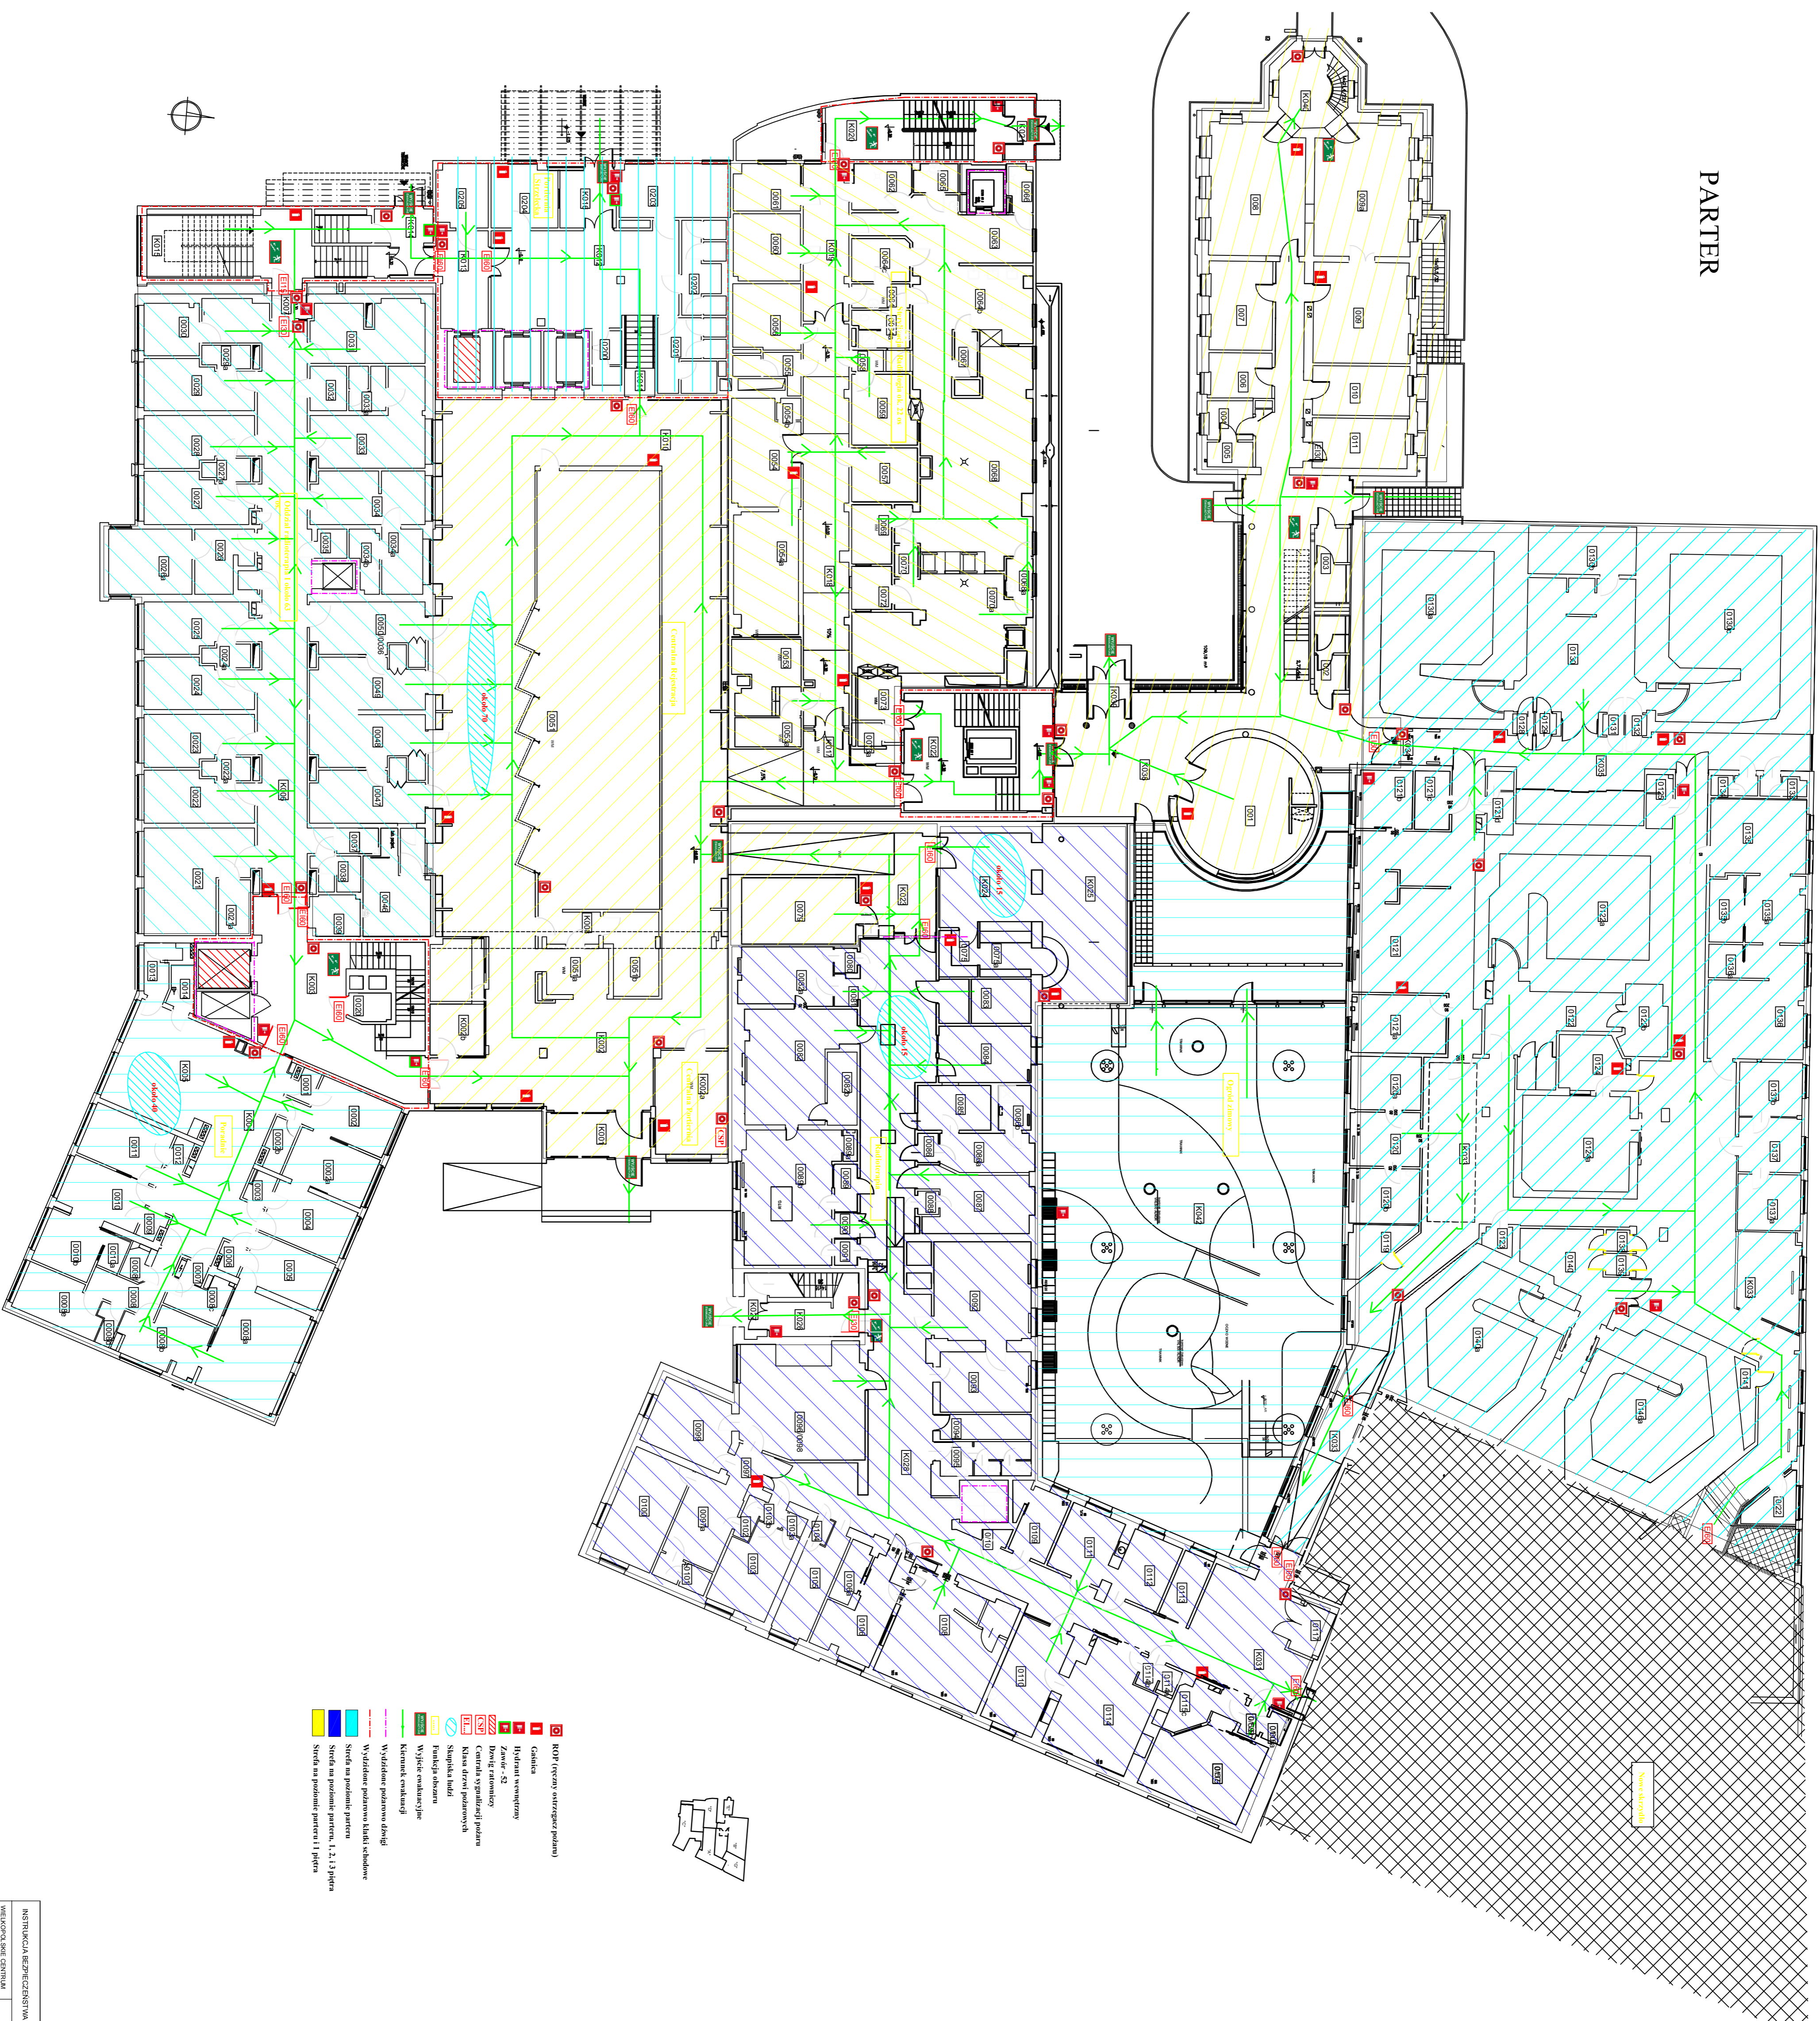

- Wyjście ewakuacyjne
- Kierunek ewakuacji
