wielkopolskie centrum onkologii

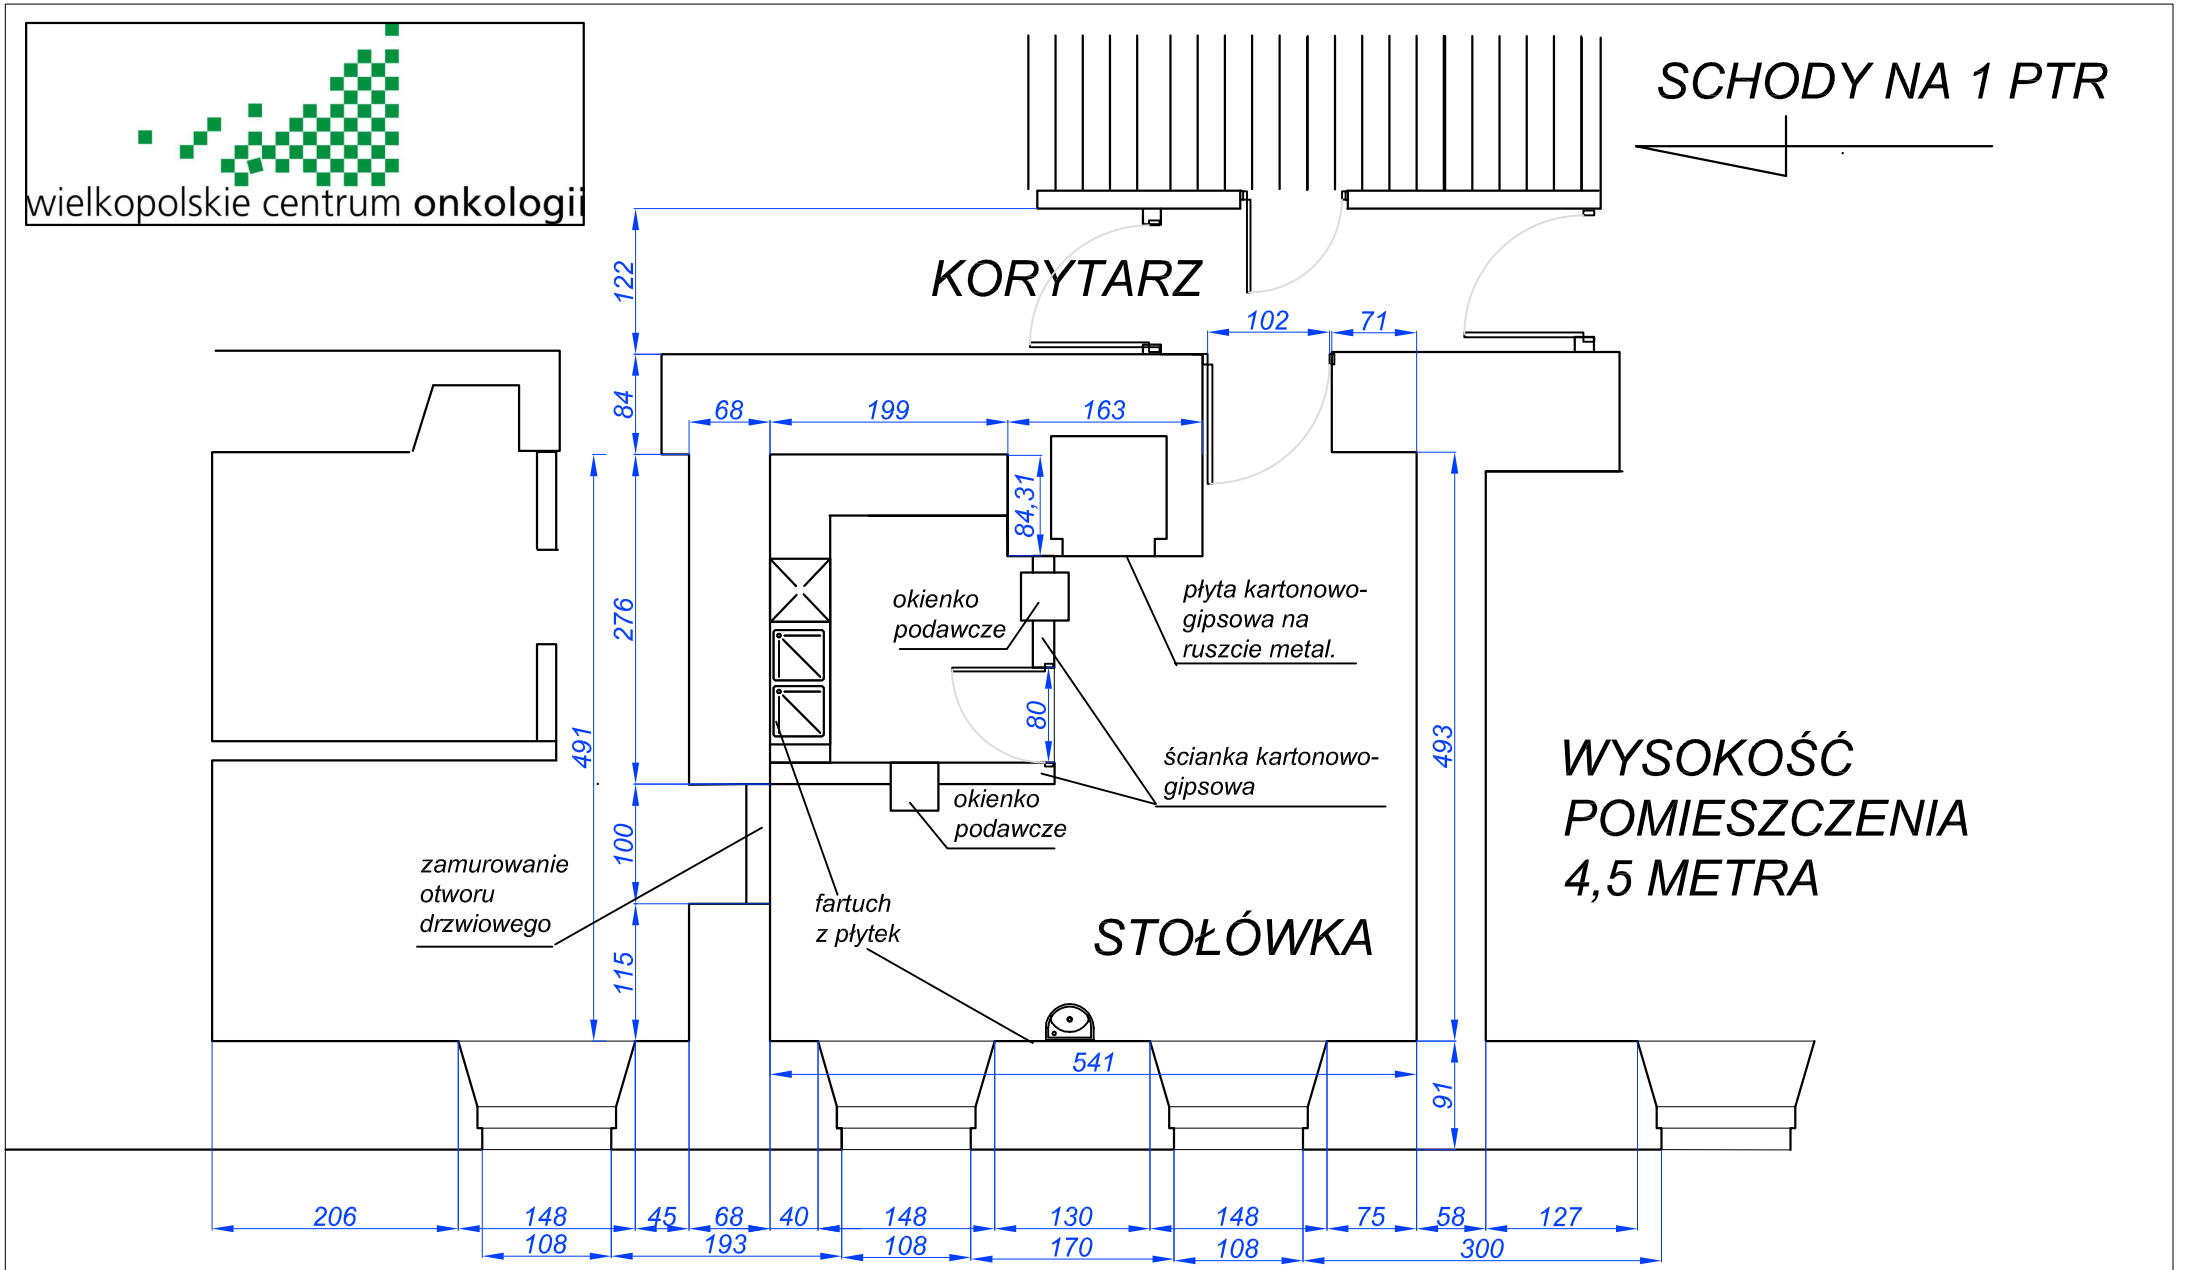

RADIOTERAPIA II, ODDZIAŁ HOTELOWY POZNAŃ, UL. ŁĄKOWA 3, STOŁÓWKA

Opracował Ryszard Ciarkowski 14.04.2008 r.