




5008 * GABINET ORDYNATORA * WIDOK 1 * SKALA 1:50
ARANŻACJA MEBLOWA

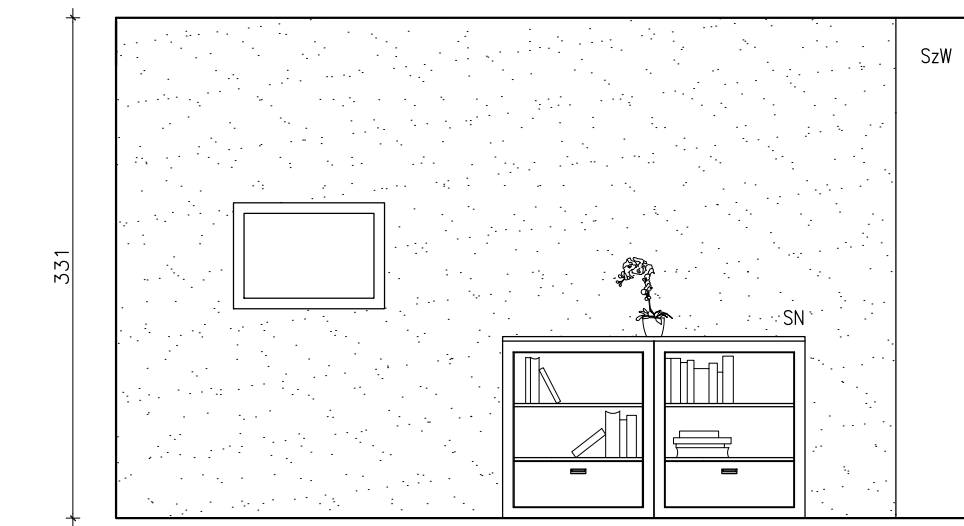

5008 * GABINET ORDYNATORA * WIDOK 2 * SKALA 1:50
ARANŻACJA MEBLOWA

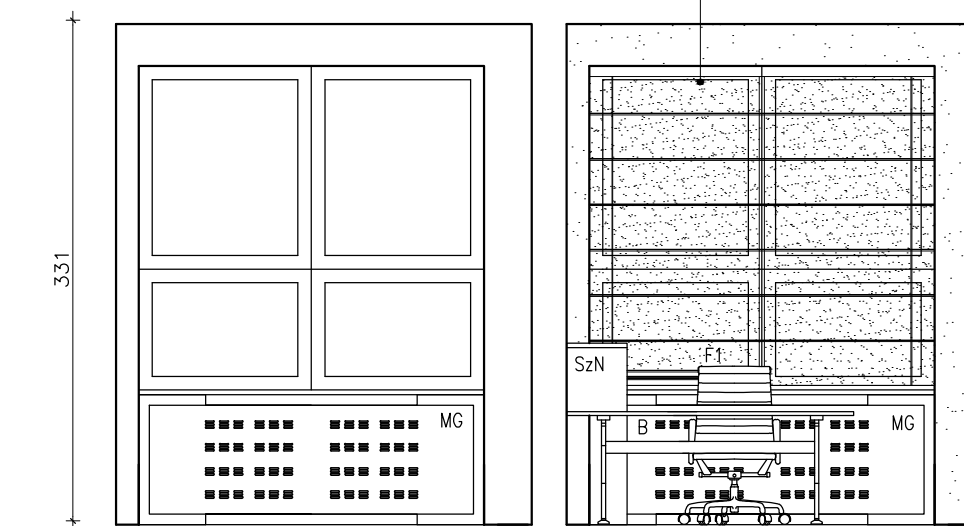

5008 * GABINET ORDYNATORA * WIDOK 3 * SKALA 1:50
ARANŻACJA MEBLOWA

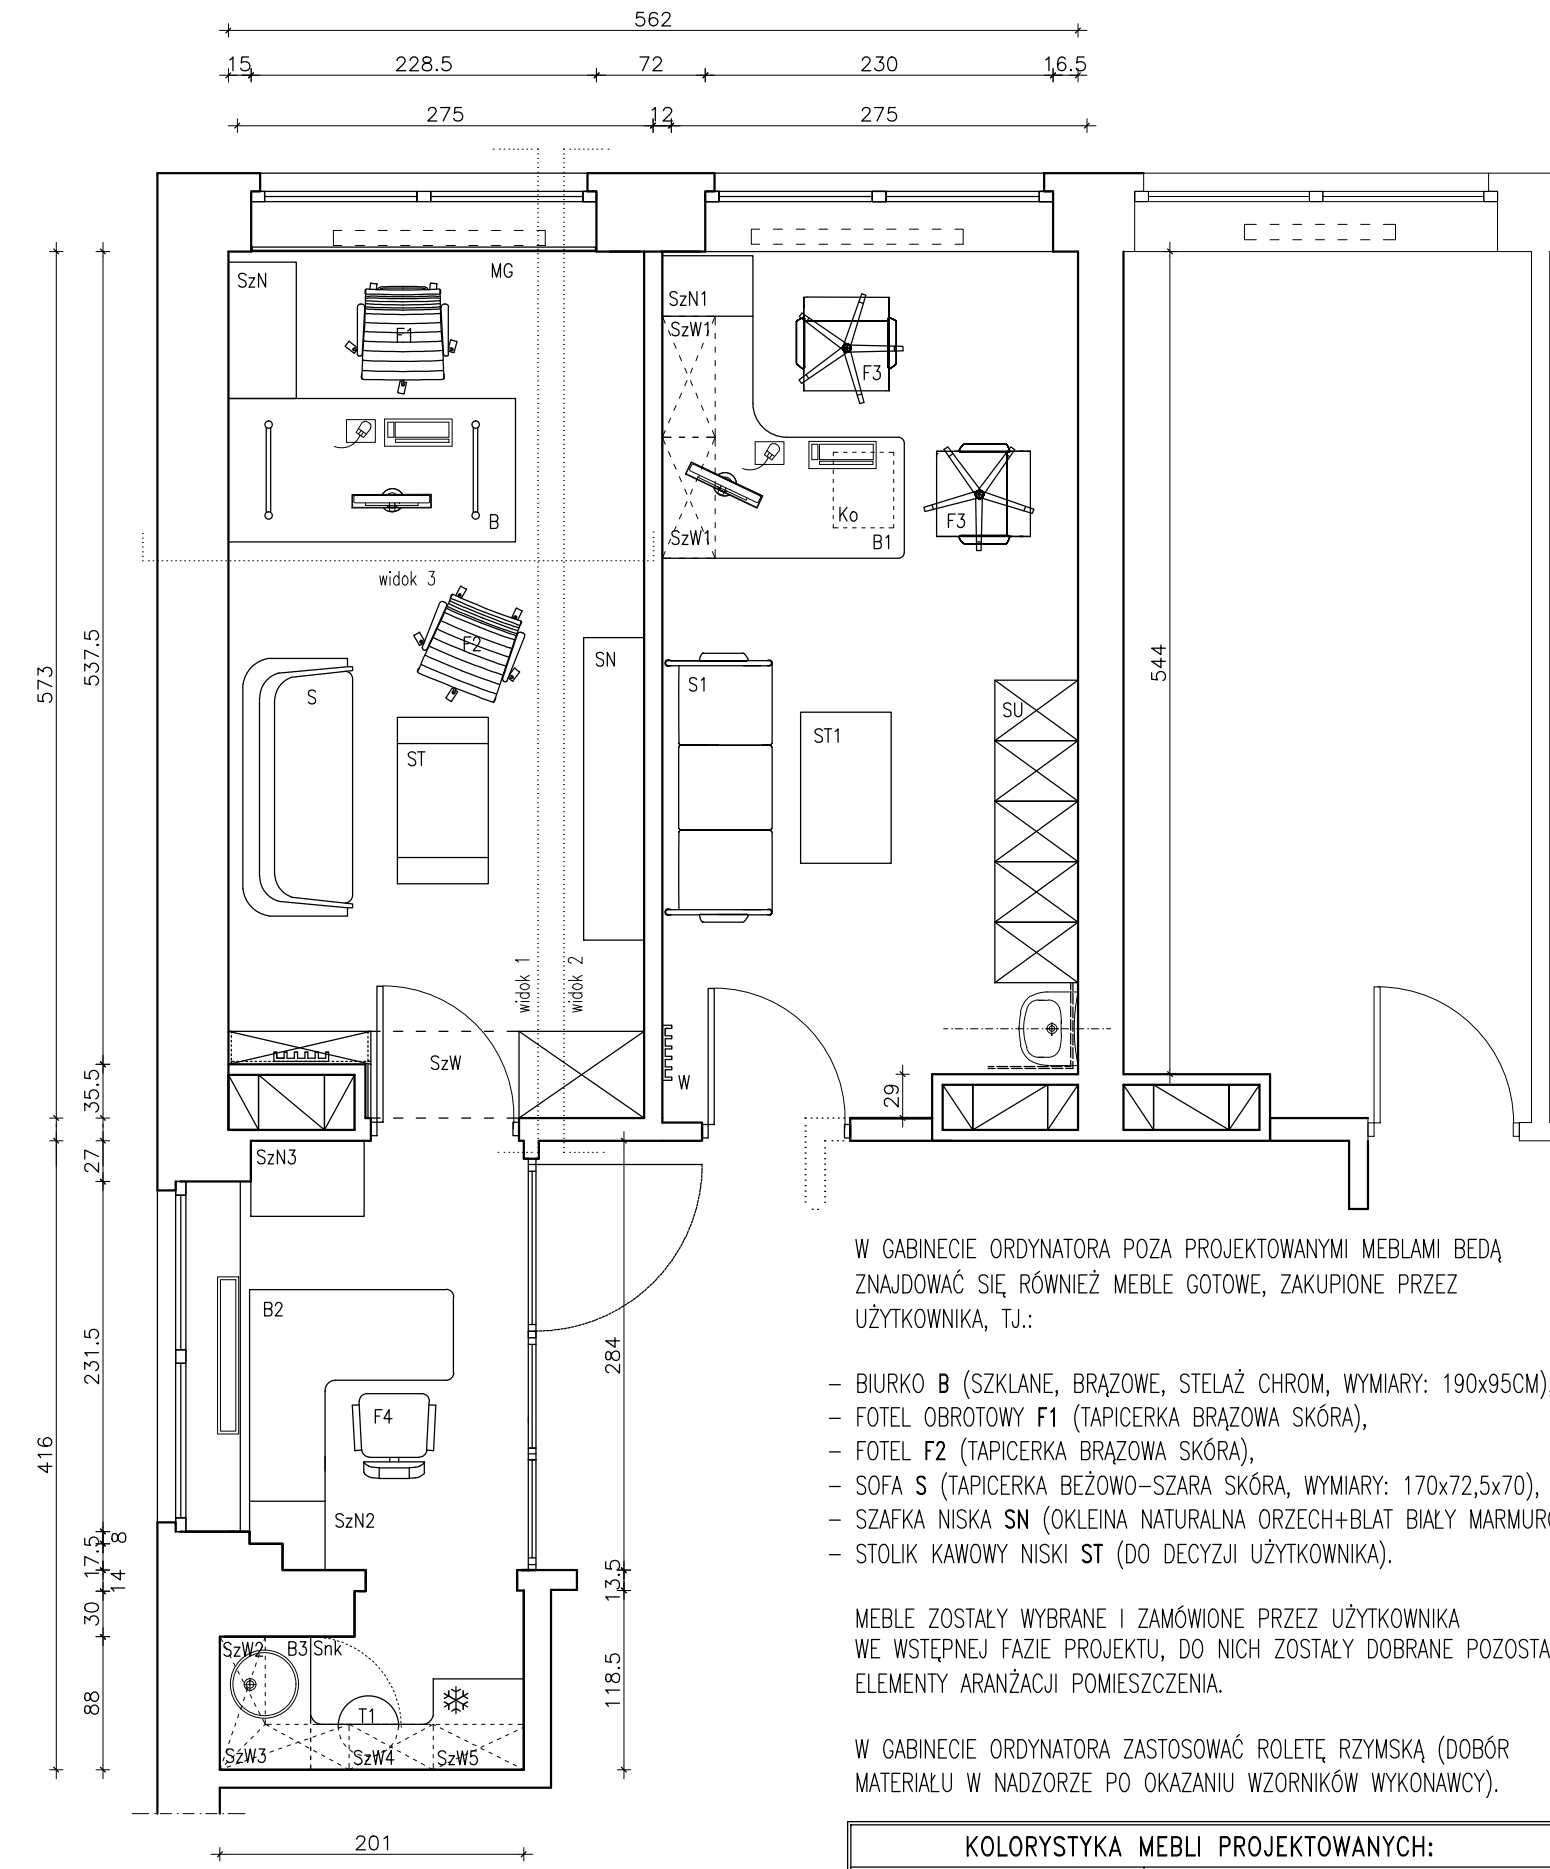


5008 * GABINET ORDYNATORA * R Z U T * SKALA 1:50
ARANŻACJA MEBLOWA

- W GABINECIE ORDYNATORA POZA PROJEKTOWANYMI MEBLAMI BĘDĄ ZNAJDOWAĆ SIĘ RÓWNIEŻ MEBLE GOTOWE, ZAKUPIONE PRZEZ UŻYTKOWNIKA, T.J.:
- BIURKO B (SZKLANE, BRĄZOWE, STELAŻ CHROM, WYMIARY: 190x95CM),
 - FOTEL OBROTOWY F1 (TAPICERKA BRĄZOWA SKÓRA),
 - FOTEL F2 (TAPICERKA BRĄZOWA SKÓRA),
 - SOFA S (TAPICERKA BEŻOWO-SZARA SKÓRA, WYMIARY: 170x72,5x70),
 - SZAFKA NISKA SN (OKLEINA NATURALNA ORZECH+BLAT BIAŁY MARMUROWY)
 - STOLIK KAWOWY NISKI ST (DO DECYZJI UŻYTKOWNIKA).

MEBLE ZOSTAŁY WYBRANE I ZAMÓWIONE PRZEZ UŻYTKOWNIKA WE WSTĘPNEJ FAZIE PROJEKTU, DO NICH ZOSTAŁY DOBRANE POZOSTAŁE ELEMENTY ARANŻACJI POMIESZCZENIA.

W GABINECIE ORDYNATORA ZASTOSOWAĆ ROLETĘ RZYMSKĄ (DOBÓR MATERIAŁU W NADZORZE PO OKAZANIU WZORNIKÓW WYKONAWCY).

KOLORYSTYKA MEBLI PROJEKTOWANYCH:	
GABINET ORDYNATORA	PFLIEDERER NABUCCO R 3144
POKÓJ LEKARSKI	PFLIEDERER NABUCCO R 3144
SEKRETARIAT	PFLIEDERER BRZOZA ALASKA R 5717

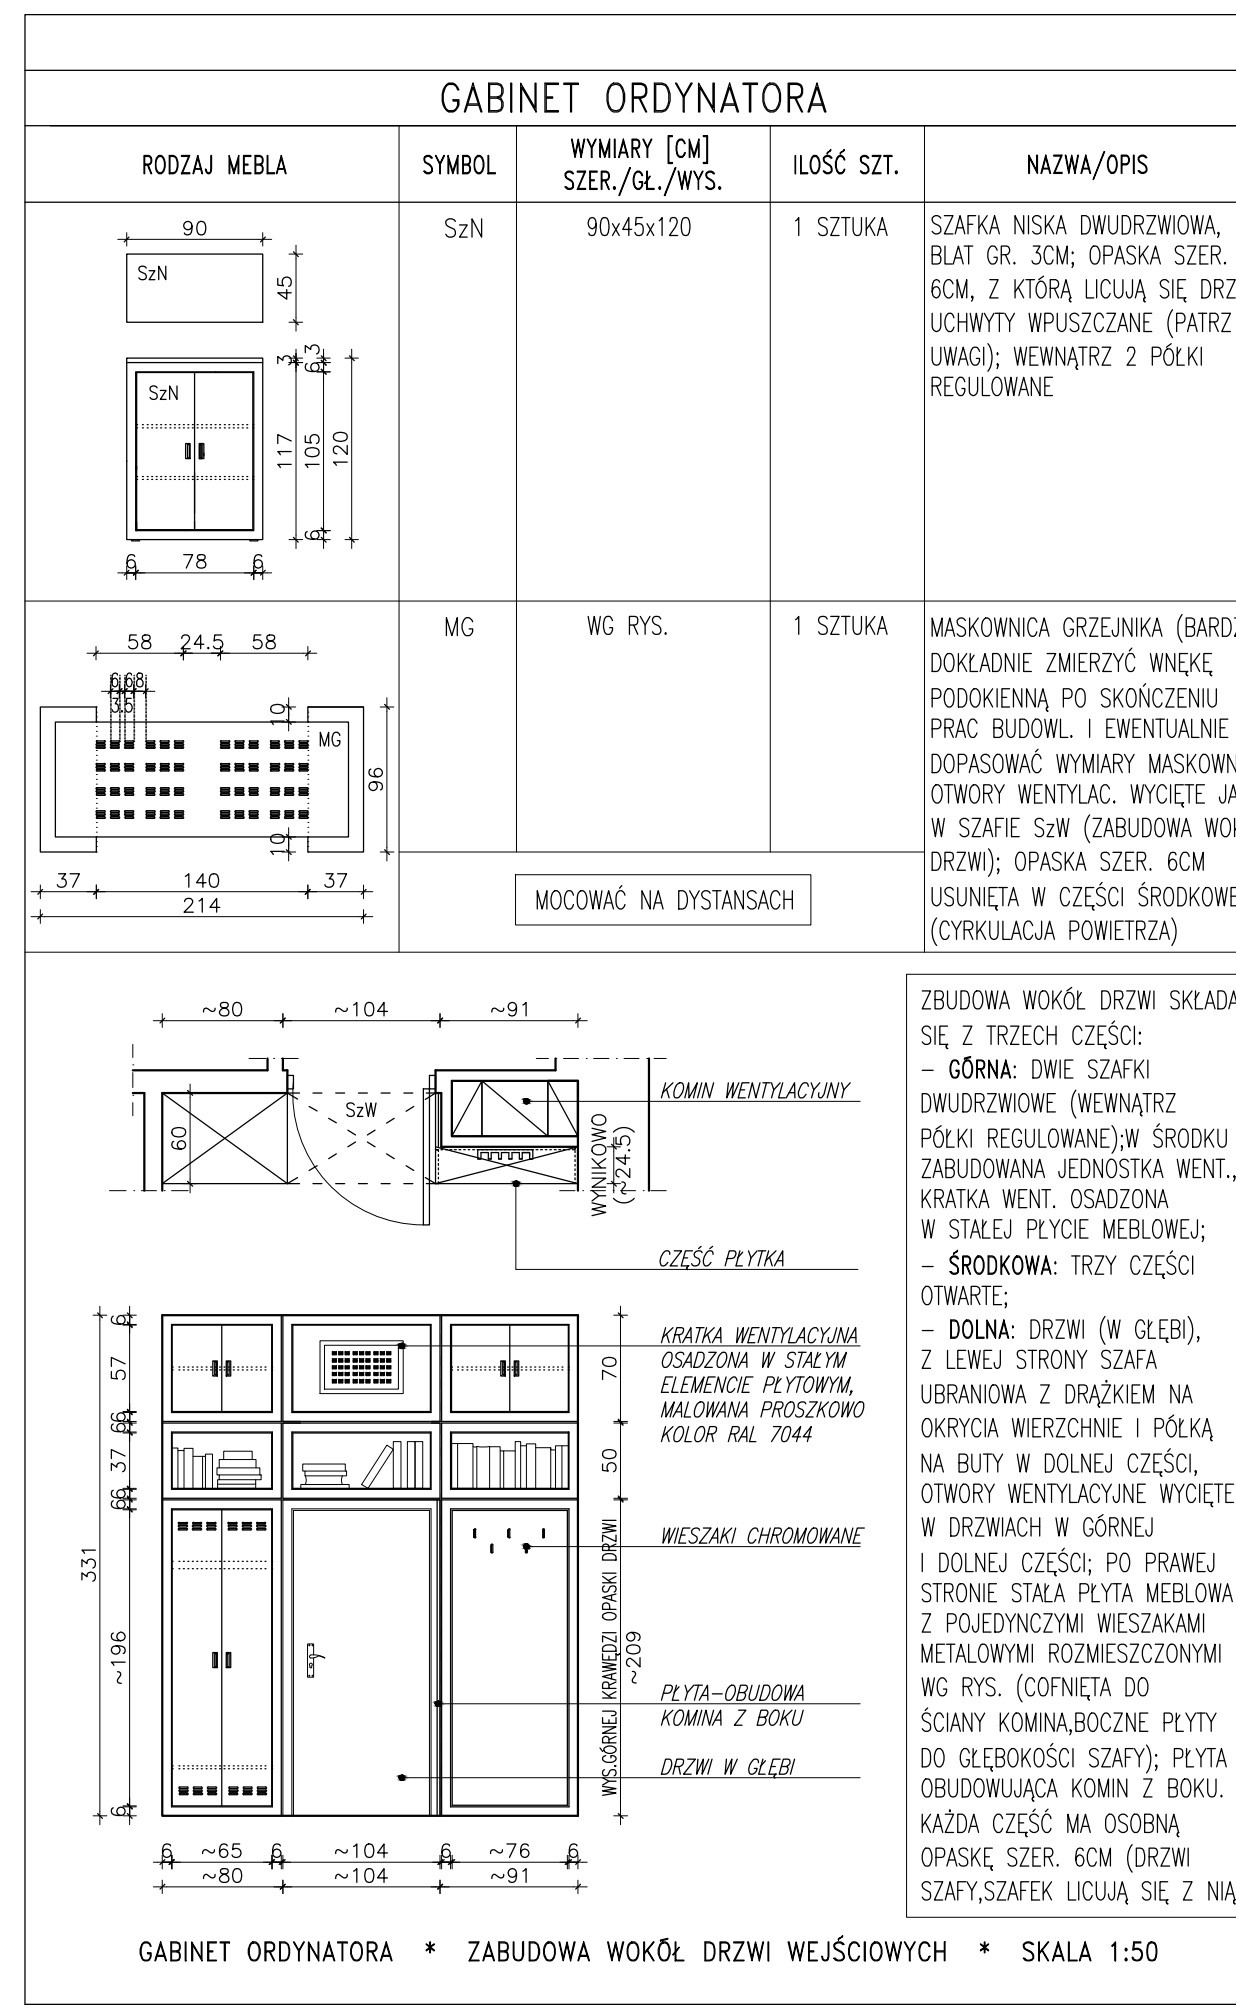

GABINET ORDYNATORA * ZABUDOWA WOKÓŁ DRZWI WEJŚCIOWYCH * SKALA 1:50

- ZBUDOWA WOKÓŁ DRZWI SKŁADA SIĘ Z TRZECH CZĘŚCI:
- GÓRNA: DWIE SZAFKI DWUDRZWIOWE (WEWNĄTRZ PÓLKI REGULOWANE); W ŚRODKU ZABUDOWANA JEDNOSTKA WENT., KRATKA WENT., OSADZONA W STAŁEJ PŁYCE MEBLOWEJ;
 - ŚRODKOWA: TRZY CZĘŚCI OTWARTE;
 - DOLNA: DRZWI (W GŁĘBI), Z LEWEJ STRONY SZAFKA UBRANIOWA Z DRAŻKIEM NA OKRYCIA WIERZCHNIE I PÓLKA NA BUTY W DOLNEJ CZĘŚCI, OTWORY WENTYLACYJNE WYCIĘTE W DRZWIACH W GÓRNEJ I DOLNEJ CZĘŚCI; PO PRAWEJ STRONIE STAŁA PŁYTA MEBLOWA Z POJEDYNCZYMI WIESZAKAMI METALOWYMI ROZMIESZCZONYMI WG RYS. (COFNĘTA DO ŚCIANY KOMINA, BOCZNE PŁYTY DO GŁĘBOKOŚCI SZAFY); PŁYTA OBUJMUJĄCA KOMIN Z BOKU.
- KAŻDA CZĘŚĆ MA OSOBNĄ OPASKE SZER. 6CM (DRZWI SZAFY, SZAFKI LICUJĄ SIĘ Z NIA)

ZESTAWIENIE MEBLI PROJEKTOWANYCH

GABINET ORDYNATORA					POKÓJ LEKARSKI					SEKRETARIAT					MEBLE GOTOWE				
RODZAJ MEBLA	SYMBOL	WYMIARY [CM] SZER./GŁ./WYS.	ILOŚĆ SZT.	NAZWA/OPIS	RODZAJ MEBLA	SYMBOL	WYMIARY [CM] SZER./GŁ./WYS.	ILOŚĆ SZT.	NAZWA/OPIS	RODZAJ MEBLA	SYMBOL	WYMIARY [CM] SZER./GŁ./WYS.	ILOŚĆ SZT.	NAZWA/OPIS	RODZAJ MEBLA	SYMBOL	WYMIARY [CM] SZER./GŁ./WYS.	ILOŚĆ SZT.	NAZWA/OPIS
SzN	SzN	90x45x120	1 SZTUKA	SZAFKA NISKA DWUDRZWIOWA, BLAT GR. 3CM; OPASKA SZER. 6CM, Z KTÓRĄ LICUJĄ SIĘ DRZWI, UCHWYTY WPUSZCZANE (PATRZ UWAGI); WEWNĄTRZ 2 PÓLKI REGULOWANE	B1	B1	WG RYS./WYS. 75 CM DO WIERZCHU BLATU	1 SZTUKA	BIURKO NAROŻNE; BLAT GR.2,4CM (LAMINAT TWARDY); STELAŻ STALOWY; NAROŻA ZAOLBONE (WG RYS.); MASKOWICA Z PRZODU BIURKA	F3	F3	66x66x94	2 SZTUKI	FOTEL TYPU PROFIM KOKO 1 HE CHROM KÓŁKA; STELAŻ CHROM; TAPICERKA NEXT NX-10; PODŁOKIETNIKI NA METALOWYM STELAŻU Z NAKŁADKĄ DREWNIANĄ, KOLOR H-11; REGULACJA WYSOKOŚCI SIEDZISKA, KÓŁKA DO WYKŁADZINY DYWANOWEJ	Snk	Snk	88x60x82 DO SPODU BLATU	1 SZTUKA	SZAFKA KUCHENNA PODBLATOWA ZLEWOMYWAKOWA, CZĘŚĆ STAŁA SZER. 30 CM ORAZ CZĘŚĆ OTWIERANA SZER. 58CM, DRZWI PEŁNE, RELING; COKÓŁ WYS.10CM
OPASKA SZER. 6CM USUNIĘTA W CZĘŚCI ŚRODKOWEJ (CYRKULACJA POWIETRZA)	SzN1	SzN1	40x60x75	1 SZTUKA	SZAFKA NISKA; BLAT 2,4CM BĘDĄCY PRZEDŁUŻENIEM BLATU BIURKA (MOŻE BYĆ WSPÓLNY Z BIURKIEM); 4 SZUFLADY	ST1	ST1	100x60x50	1 SZTUKA	STOLIK ZE SZKŁA GIĘTEGO TYPU ARTECCO ORIENTAL; GRUBOŚĆ SZKŁA 12MM, NACISK MAX 80KG, SZKŁO BEZBARWNE; WWW.SKLEP.ARTECCO.PL	SzW2	SzW2	88x30x60	1 SZTUKA	LODÓWKA PODBLATOWA WOLNO STOJĄCA LUB LODÓWKA PODBLATOWA DO ZABUDOWY (+SZAFKA)
WOKÓŁ CAŁOŚCI OPASKA WYKONCZENIOWA SZER.4CM., Z KTÓRĄ LICUJĄ SIĘ DRZWI SZAFEK, COKÓŁ WYS. 10CM LEKKO COFNĘTY; KRATKI WENTYLACYJNE MALOWANE PROSZKOWO NA KOLOR RAL 7044	SzN2	SzN2	WG RYS.	1 SZTUKA	SZAFKA NISKA JEDNODRZWIOWA; BLAT 2,4CM BĘDĄCY PRZEDŁUŻENIEM BLATU BIURKA (MOŻE BYĆ WSPÓLNY Z BIURKIEM); WEWNĄTRZ 1 PÓLKA REGULOWANA; DOKŁADNIE ZMIERZYĆ USKOKI ŚCIENNE PRZED WYKONANIEM MEBLA	SzW5	SzW5	60x30x60	1 SZTUKA	SZAFKA WISZĄCA JEDNODRZWIOWA, WEWNĄTRZ 1 PÓLKA
SzN3	SzN3	75x50x75	1 SZTUKA		S1	S1	178x70x84	1 SZTUKA	SOFA 3-OSOBOWA TYPU PROFIM KOKO 3H CHROM; STELAŻ CHROM; TAPICERKA NEXT NX-10; PODŁOKIETNIKI NA METALOWYM STELAŻU Z NAKŁADKĄ DREWNIANĄ, KOLOR H-11	SzN3	SzN3	75x50x75	1 SZTUKA	SZAFKA NISKA POD KSERO; BLAT 2,4CM, 3 SZUFLADY, ILOŚĆ ZAMKÓW USTALIĆ Z UŻYTKOWNIKIEM	F4	F4		1 SZTUKA	FOTEL NA KÓŁKACH TYPU PROFIM SEDNA 11SL CHROM P39PU, TAPICERKA ECO E-1
SzW2	SzW2	88x30x60	1 SZTUKA		MEBLE GOTOWE					T1	T1		1 SZTUKA	TABORET TYPU NOWY STYL CHICO, SKAJ V-18, CHROM	PO WYKONANIU ROBÓT BUDOWLANYCH WSZYSTKIE WYMIARY JESZCZE RAZ SPRAWDZIĆ NA BUDOWIE.				
SzW3	SzW3	85,5x30x60	1 SZTUKA		ZABUDOWA WOKÓŁ DRZWI W GABINECIE ORDYNATORA JEST ELEMENTEM SZCZEGÓLNIE WYMAGAJĄCYM PRECYZYJNEGO POMIARU PO ZAMONTOWANIU DRZWI. NALEŻY ZWRÓCIĆ UWAGĘ NA SZEROKOŚĆ OPASKI OŚCIEŻNICY, PONIEWAŻ ELEMENTY ZABUDOWY LICUJĄ SIĘ Z JEJ KRAWĘDZJAMI (WG RYS.). PODANE NA RYSUNKU WYMIARY SĄ WIĘC ORIENTACYJNE I MOGĄ ULEC NIEWIELKIM ZMIANOM PO UKOŃCZENIU PRAC BUDOWL.					V PIĘTRO					W ZABUDOWIE SZAFY I INNYCH ELEMENTÓW PROJEKTOWANYCH DRZWI MEBLI LICUJĄ SIĘ Z OPASKAMI WOKÓŁ NICH (DRZWI NIE WYSTAJĄ POZA LICO MEBLA); ZAWIASY NIEMOCDZNE, UCHWYTY WPUSZCZANE TYPU GAMET UN59 LUB UN63.				
SzW4	SzW4	55,5x30x60	1 SZTUKA		PROJEKT MEBLI DO CZĘŚCI POMIESZCZENIA BUDYNKU "C" NA PIĄTEJ KONDYGNACJI W WIELKOPOLSKIM CENTRUM ONKOLOGII - ZMIANA FUNKCJI POMIESZCZEŃ ISTNIEJĄCYCH					inwestor: Wielkopolskie Centrum Onkologii, ul Garbary 15, 61-866 Poznań					nr rysunku: 7.5				
SzW5	SzW5	60x30x60	1 SZTUKA		rysunek: PROJEKT MEBLI - V PIĘTRO. 5007, 5008 - ARANŻACJA MEBLOWA.					projekt: mgr inż. arch. Agnieszka Koziel-Rotter					skala: 1:50				
