
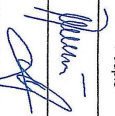


Podpis:	
Skala:	1:500
Nr ps.:	2
Data:	08.2011
Nr zlecenia:	
OLOGII	

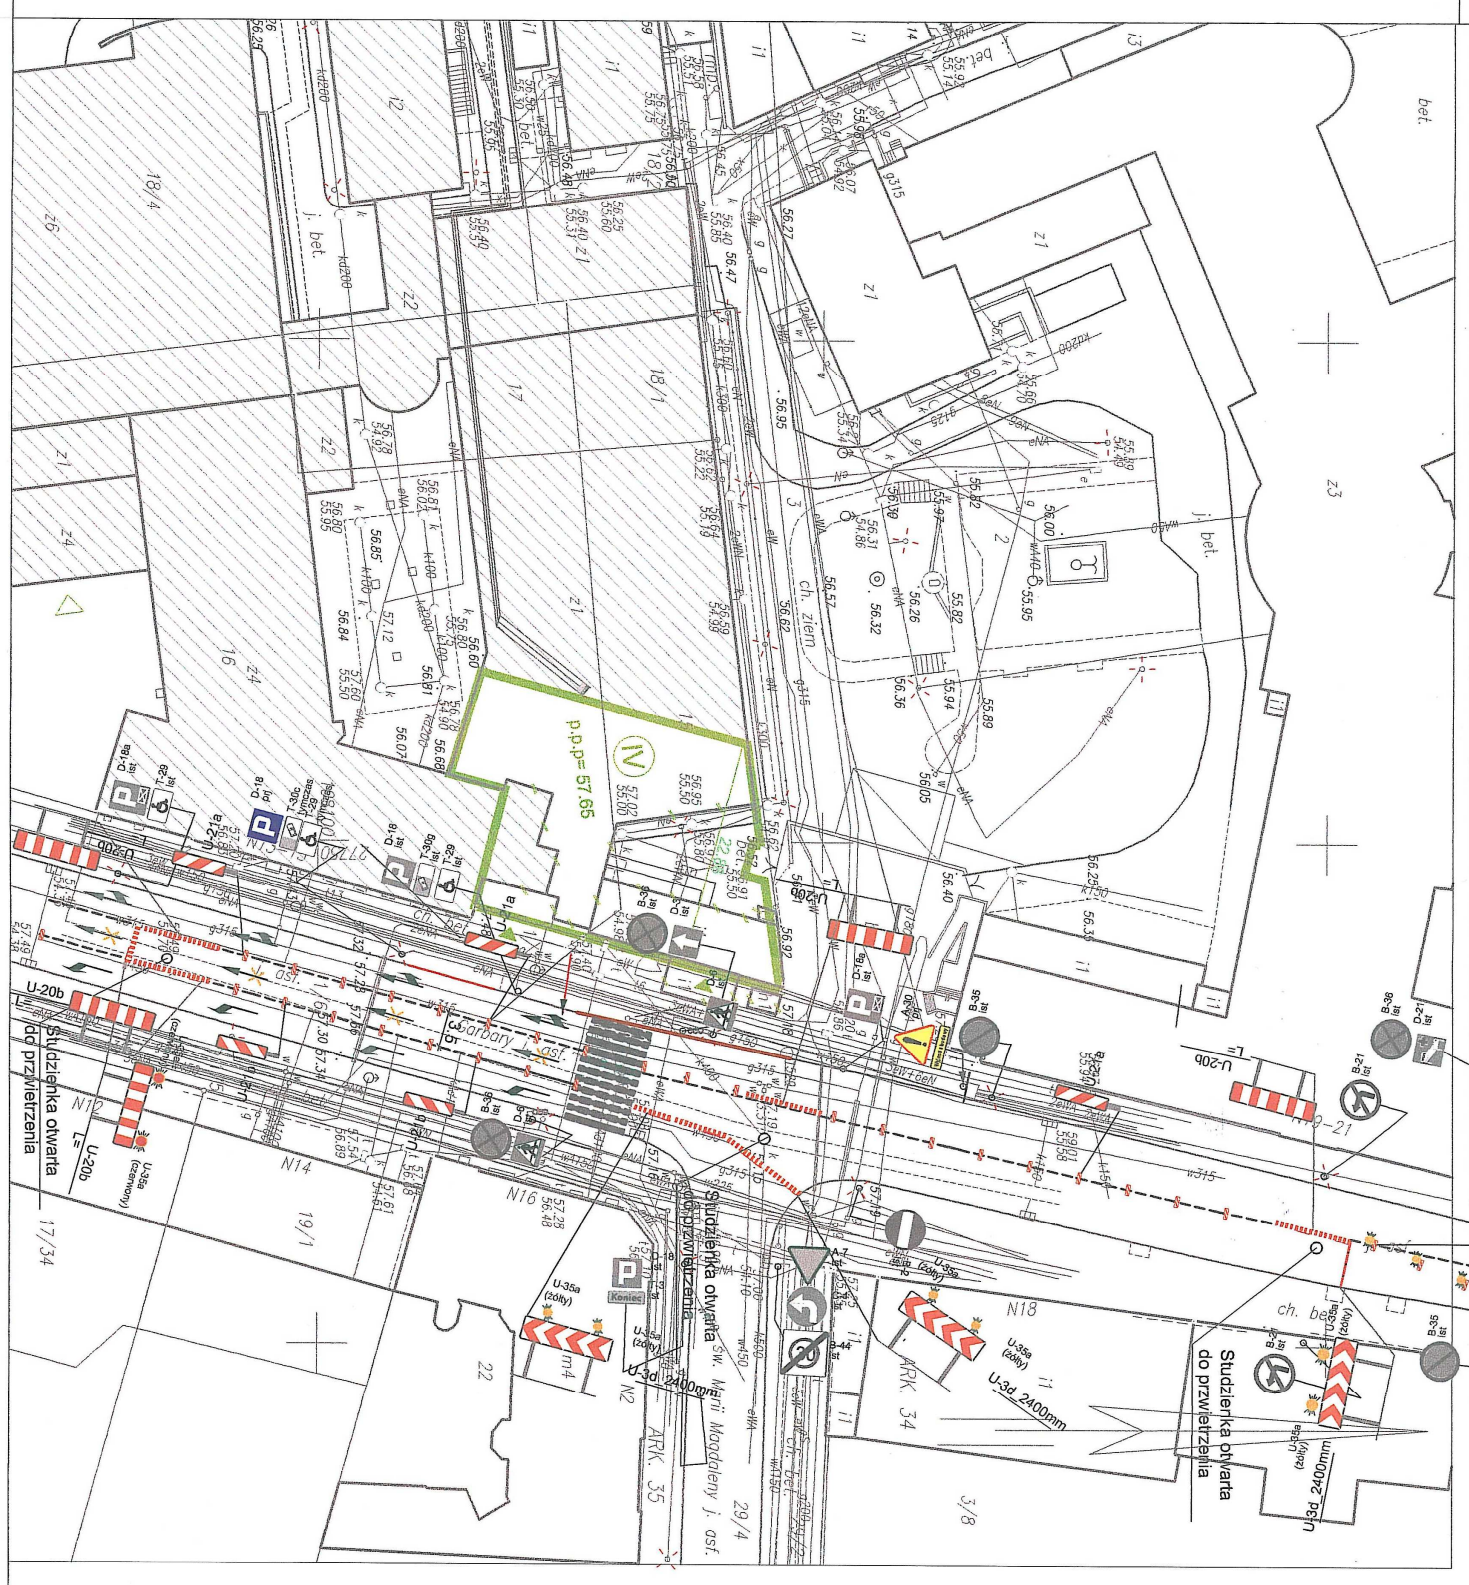

bet

+

Z3

+

B-38

Z-21

B-35









Stuzienka otwarta do przewiezienia









