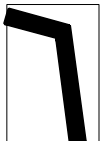
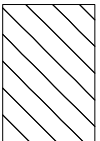
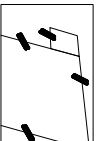

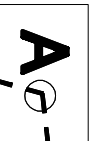

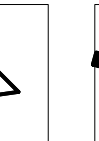
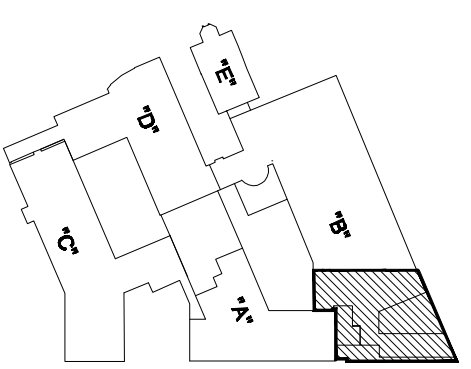


WIELKOPOLSKIE CENTRUM
ONKOLOGICZNE

LEGENDA :

-  BUDYNEK PROJEKTOWANY
-  BUDYNEK ISTNIEJĄCE
-  BUDYNEKI ISTNIEJĄCE DO WYBURZENIA
-  GRANICA DZIAŁKI INWESTORA
-  LOKALIZACJA PROJEKTOWANEJ ROZBUDOWY
-  PROJEKTOWANE WEJŚCIA DO BUDYNKU
-  ISTNIEJĄCE WEJŚCIA DO BUDYNKU



JANUSZ WYŹNIKIEWICZ

PRACOWNIA ARCHYTEKTONICZNA
93-562 Łódź, ul. Łąkowa 11, tel./fax 638-50-36

WIELKOPOLSKIE CENTRUM ONKOLOGICZNE

w POZNANIU ul. Garbary 15

Przedmiot oprac.: **PROJEKT ZAGOSPODAROWANIA TERENU PRZYŁĄCZE KANALIZACJI OGÓLNOSPŁAWNEJ**

autor: **mgr inż. LUKASZ GRZYMSKI**

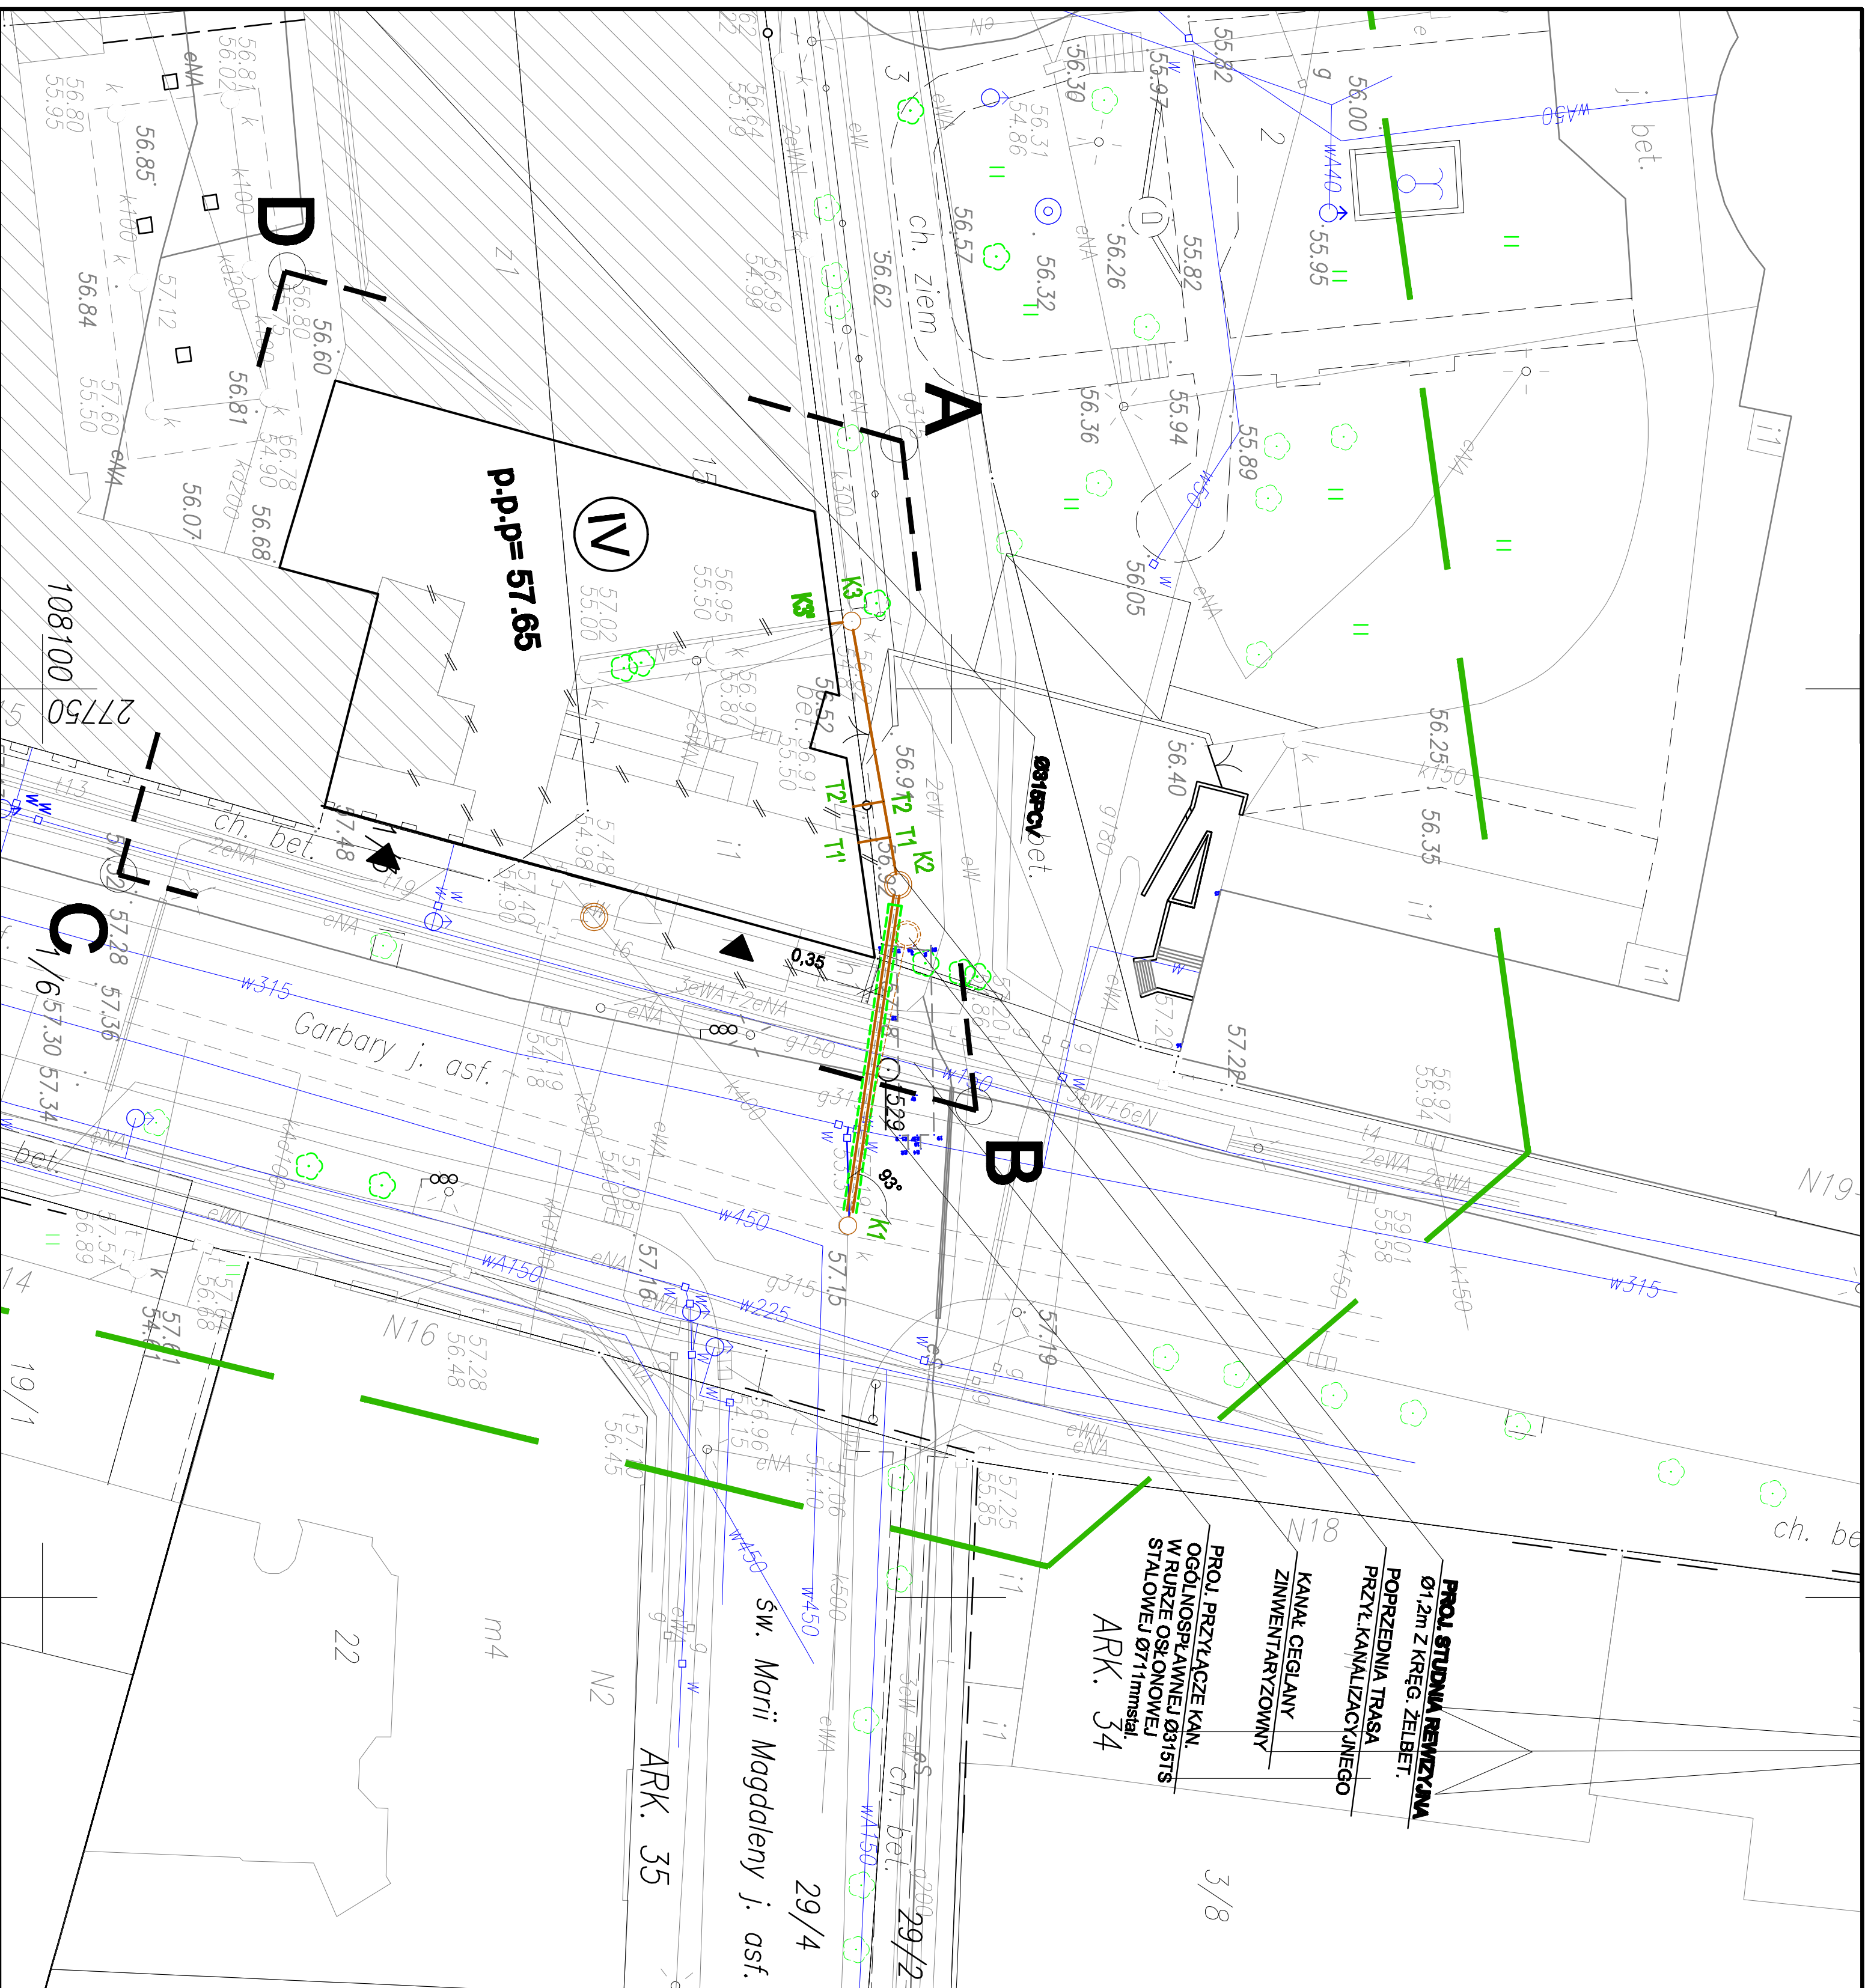
nr rys.: **1.1**

Data oprac.: **lipiec 2012r.**

nr rys.: **1.1**

mgr inż. ADAM BARTOSIAK

upr. nr 22301/WŁ



mgr inż. LUKASZ GRZYMSKI	mgr inż. ADAM BARTOSIAK
upr. nr 22301/WŁ	upr. nr 22301/WŁ
1.1	